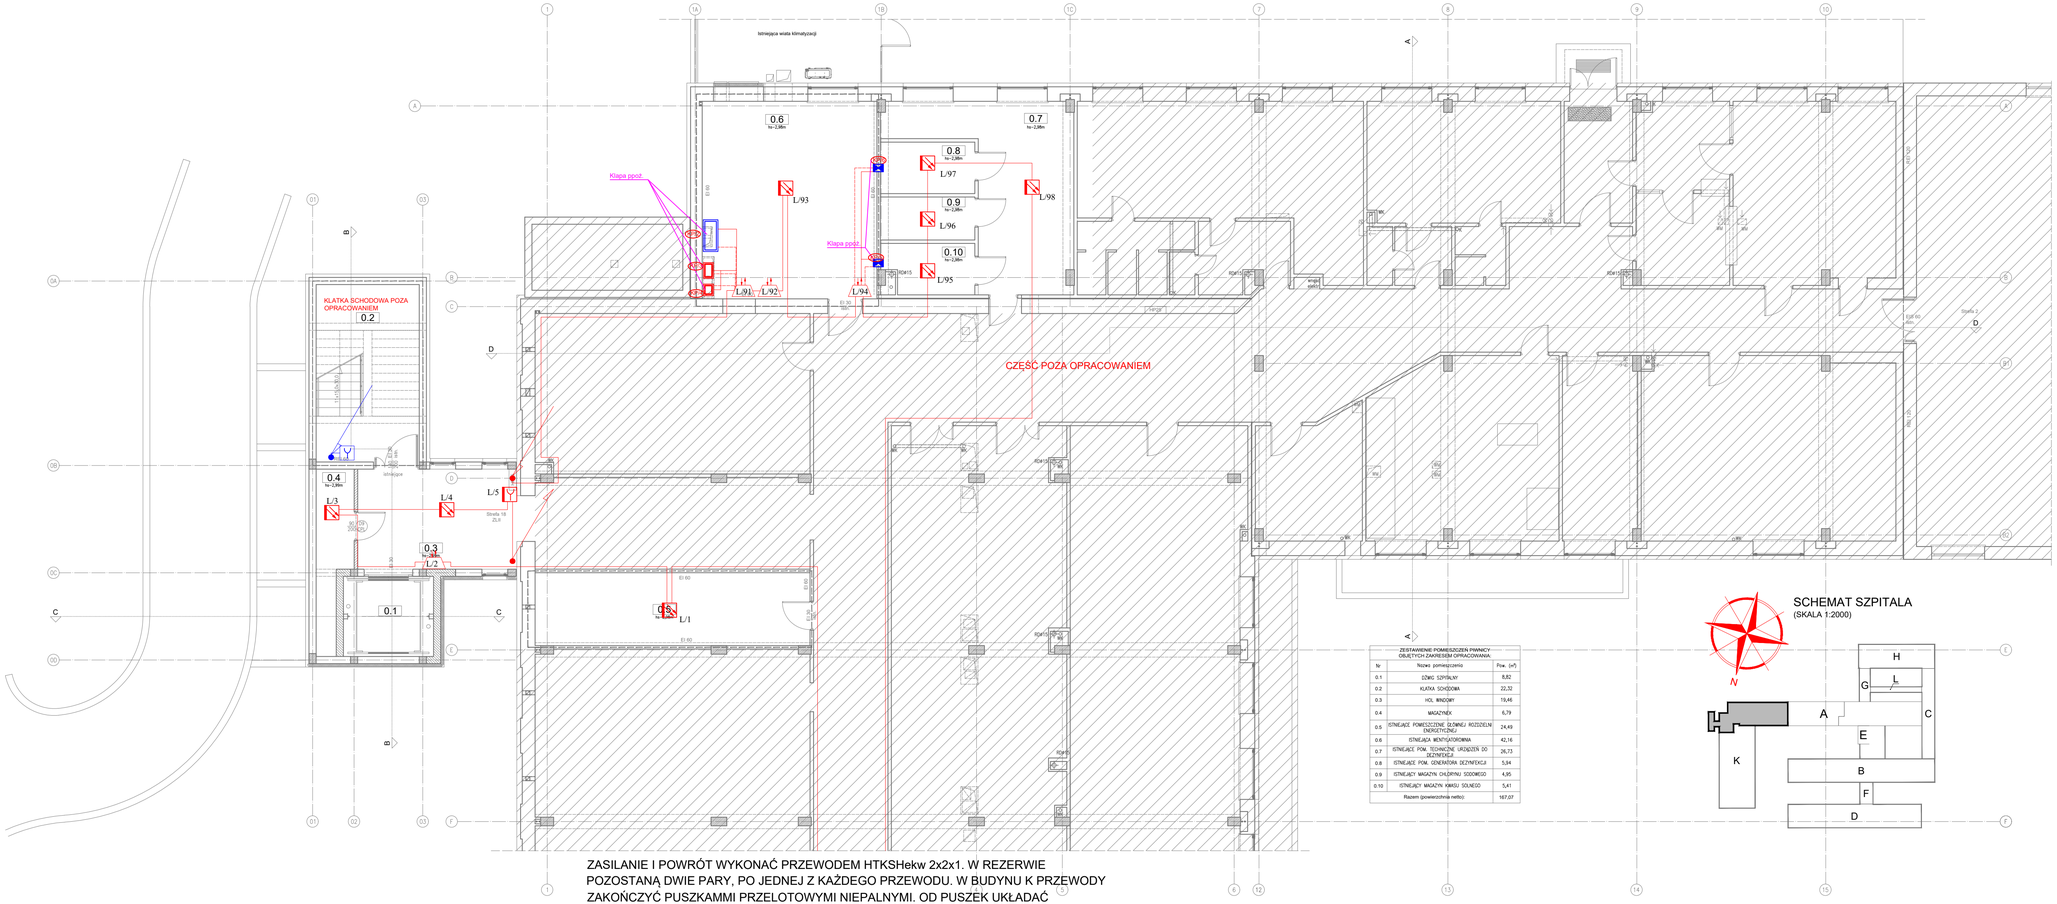
Istniejąca wiata klimatyzacji
0.6
h=+2,80m
0.7
h=+2,80m
0.8
h=+2,80m
0.9
h=+2,80m
0.10
h=+2,80m
L/93
L/98
L/97
L/96
L/95
L/91
L/92
L/94
Klapa pożarowa
Klapa pożarowa
KLATKA SCHODOWA POZA OPRACOWANIEM
0.2
0.4
h=+2,80m
L/3
L/4
L/5
0.3
h=+2,80m
L/2
0.1
0.5
L/1
CZĘŚĆ POZA OPRACOWANIEM
Strefa 1.8
Strefa 2
EI 60
EI 30
RD415
RD415
RD415