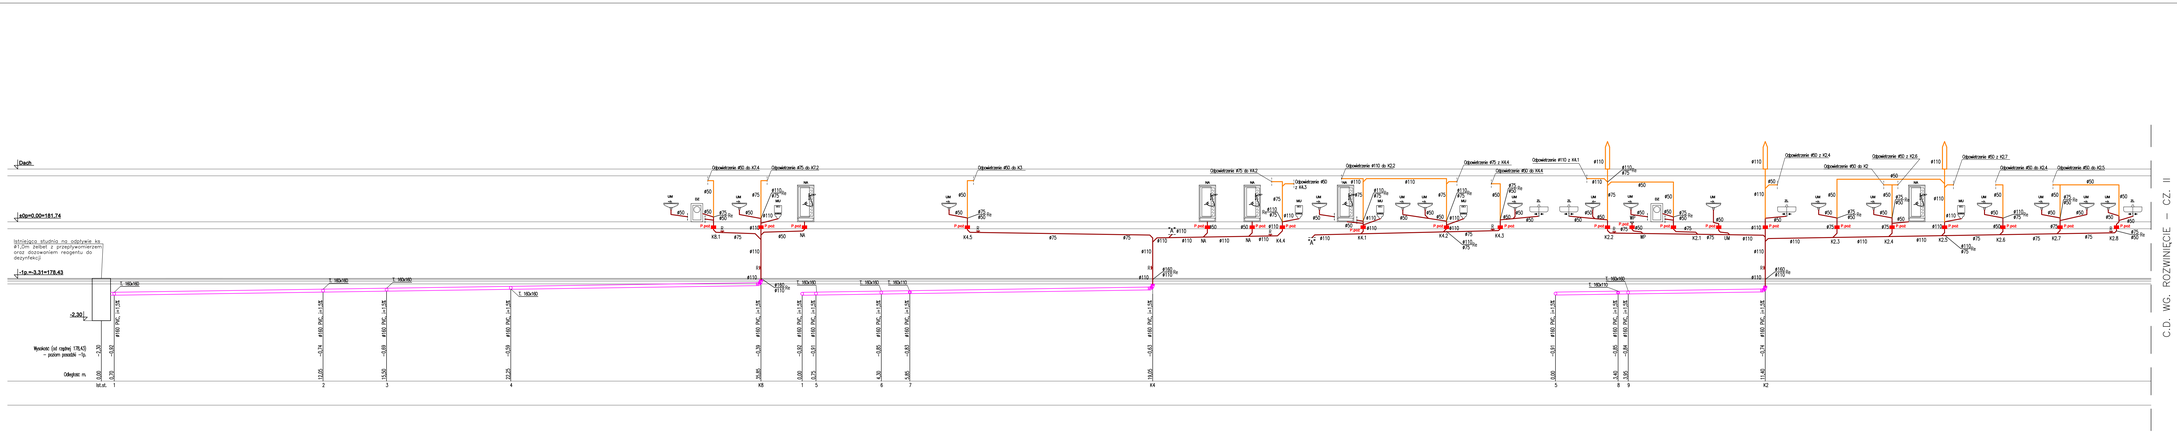

LEGENDA:

- Proj. kanalizacja sanitarna podposadzkowa
- Proj. kanalizacja sanitarna prowadzona w bruzdach/zabudowa ścienna
- Proj. odpowietrzenie kanalizacji sanitarnej

K1...K8	Proj. pion kanalizacji sanitarnej
WP	Proj. wpust podłogowy
K1	Projektowany pion kanalizacji sanitarnej
UM	Projektowana umywalka
MU	Projektowana miska ustępowa
ZL	Projektowany zlewozmywak
MA	Projektowany natrysk
DZ	Projektowany deszlefkator
R 4	Rewizja/czyszcz.

UWAGI:

1. Przed przystąpieniem do robót należy dokonać odkywki istniejącej kanalizacji sanitarnej podposadzkowej oraz sprawdzić poziom posadzowania, w przypadku braku wysokości rzędnej trasy projektowanej kanalizacji dostosować do warunków istniejącej posadzowania. Zlikwidować istniejącą kanalizację podposadzkową #150 – w przypadku istniejącej bruzdy #110 zalecz się wykonać przebudowę do istniejących studni w budynku.
W przypadku istniejącej bruzdy #150 należy sprawdzić stan techniczny kanalizacji oraz wykonać ewentualne płukanie instalacji.
2. Na projektowych pionach kanalizacji sanitarnej dokonać czyszczak – wykonać otwarcie inwazyjne w zabudowach.
3. W celu przeprowadzenia obliczeń opartu się na projektowym produkencie. Rentds dla zapyłą na zastosowanie innego producenta rozwiązań technicznych pod warunkiem zpewnienia równoważnych parametrów technicznych lub lepszych.
4. Przy przejściu przez ściany, stropy stanowiące oddzielenie pożar należy zastosować typowe przejścia p.poż. – lokalizacja takie pożar wg projektu architektury.
5. Istniejąca instalacja kanalizacji sanitarnej na obiekcie w całości do likwidacji.
6. Zgodnie z Rozporządzenia Ministra Infrastruktury z dnia 12 kwietnia 2002 r. w sprawie warunków technicznych, jakim powinny odpowiadać budynki i ich usytuowanie (t.j. Dz.U. z 2015 r. poz. 1422 z późnymi zmianami) § 234 ust. 2 w odnych mowa w ust. 1, do pojemnych rur instalacji wodnych, kanalizacyjnych i ogrzewczych, wprowadzonych przez ściany i stropy do pomieszczeń higieniczno-sanitarnych.

STADIUM	Projekt wykonawczy
BRANŻA	SANITARNA
NAZWA OBIEKTU	**ROZBUDOWA I PRZEBUDOWA ODDZIAŁU ZAKAŹNIEGO SZPITALA WOJEWÓDZKIEGO W SUWAŁKACH NA DZIAŁCE NR 2174/2/20 obręb 2 M. Suwałki PRZY UL. SZPITALNEJ 60 W SUWAŁKACH**
TYTUŁ RYSUNKU	ROZWINIĘCIE CZ. I - INSTALACJA KANALIZACJI SANITARNEJ
SKALA RYSUNKU	----
NUMER RYSUNKU	K4
PROJEKTANT	mgr inż. ADAM LAL MAP/0020/0011 w sp.: MAP/0223/POOS/11 w specjalności sanitarnej
SPRAWDZAJĄCY	mgr inż. Marcin Olinek MAP/0050/0021 w sp.: MAP/0224/PWBG/20 w specjalności sanitarnej
DATA SPORZĄDZENIA	31.01.2022
INWESTOR	Samodzielny Publiczny Szpital Wojewódzki w Suwałkach, ul. Szpitalna 60, 16-400 Suwałki

JEDNOSTKA PROJEKTOWA
WAW
BIURO PROJEKTOWANIA I REALIZACJI ARCHITEKTURY
UL. CYGANKA 7 87-800 WŁOCŁAWEK
e-mail: wbpzimierzkartawski@wp.pl

NR. STRONY

PRAWA AUTORSKIE I OGRANICZENIA: WYŁĄCZNE PRAWO DO ZMIAN PRZEDMIOTU PRZEWIDZIANEGO I OGRANICZONY JEST AUTORSKIM PRAWEM OSOBISTEM I AUTORSKIM PRAWEM MAJĄTKOWYM. ZGODNIE Z PRZEPISAMI USTAWY O PRAWIE AUTORSKIM I PRAWACH POKREWNYCH (DZ.U. 1994 NR 24 POZ. 83 WRAZ Z PÓŹNIEJSZYMI ZMIANAMI) KOPIOWANIE, UDOSTĘPNIANIE OSOBOM TRZECIM LUB WYKORZYSTANIE PRZEDMIOTU BEZ ZGODY AUTORA JEST ZABRONIONE.