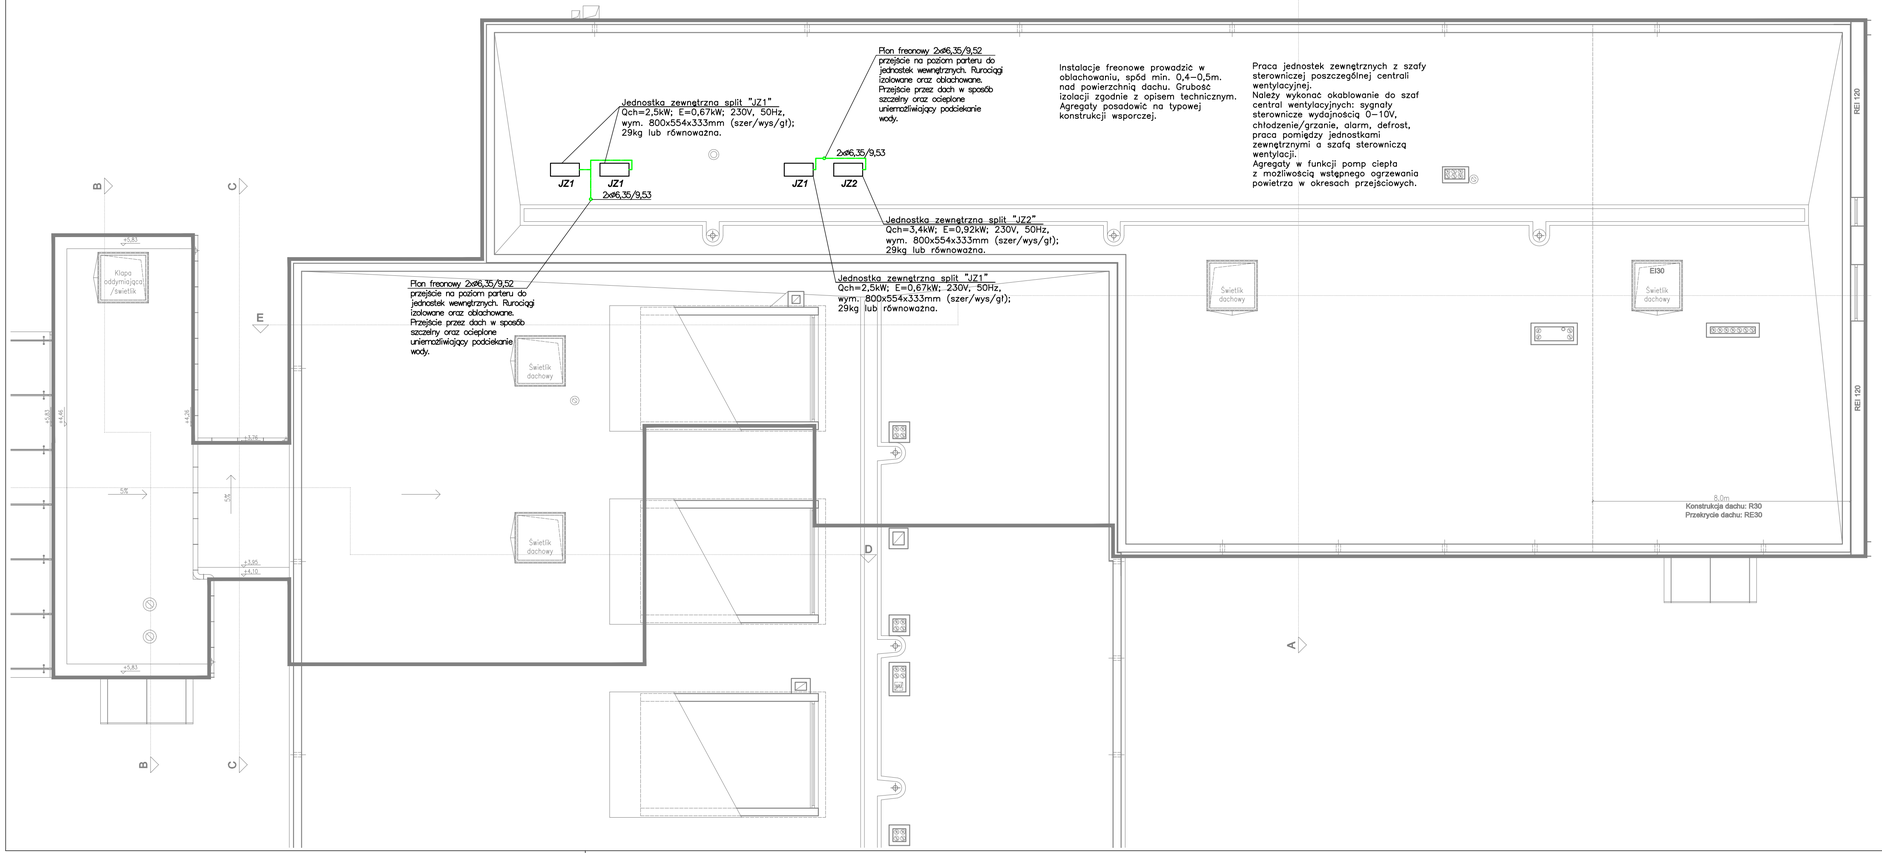

LEGENDA:

Instalacja freonowa

Instalacja skroplin

JW1 Jednostka wewnętrzna split Qch.=2,5kW, Qgrz.=2,9kW, wym. 795x305x185mm (szer/wys/gł); 8,3kg lub równoważna

JW2 Jednostka wewnętrzna multisplit Qch.=3,4kW, Qgrz.=3,8kW, wym. 795x305x185mm (szer/wys/gł); 8,3kg lub równoważna

JZ1 Jednostka zewnętrzna split Qch.=2,5kW, Qgrz.=2,9kW E=0,67kW, 230V, 50Hz, wym. 800x554x333mm (szer/wys/gł); 29kg lub równoważna

JZ2 Jednostka zewnętrzna split Qch.=3,4kW, Qgrz.=3,8kW E=0,92kW, 230V, 50Hz, wym. 800x554x333mm (szer/wys/gł); 29kg lub równoważna

JZ3 Jednostka zewnętrzna na potrzeby chłodnicy centrali wentylacyjnej Qch.=17,5kW, Qgrz.=19,0kW E=5,30kW, 230V, dodatkowo 230V do modułu sterującego, 50Hz, wym. 900x1327x320mm (szer/wys/gł); 107kg lub równoważna

UWAGA!

1. Odprowadzenie skroplin z poj. klimatyzatora rurą np. PVC–U⌀20 łączoną poprzez klejenie. W przypadku braku możliwości odprowadzenia grawitacyjnego skroplin klimatyzator należy wyposażyć w pompkę skroplin.
W przypadku odprowadzenia skroplin bezpośrednio do instalacji kanalizacji sanitarnej należy wykonać syfon antyzapachowy suchy.
2. W celu przeprowadzenia obliczeń oparto sie na przykładowym producencie. Wyraza sie zgodę na zastosowanie innego producenta rozwiązań technicznych pod warunkiem zapewnienia równoważnych parametrów technicznych lub lepszych.
3. Lokalizację sterowników ustalić na budowie. Przed montażem rurociągów freonowych koordynować z pozostałymi instalacjami.

STADIUM	Projekt wykonawczy
BRANŻA	SANITARNA
NAZWA OBIEKTU	**ROZBUDOWA I PRZEBUDOWA ODDZIAŁU ZAKAŹNEGO SZPITALA WOJEWÓDZKIEGO W SUWAŁKACH NA DZIAŁCE NR 21742/20 obręb 2 M. Suwałki PRZY UL. SZPITALNEJ 60 W SUWAŁKACH**
TYTUŁ RYSUNKU	RZUT DACHU - INSTALACJA KLIMATYZACJI
SKALA RYSUNKU	1:100
NUMER RYSUNKU	KL3
PROJEKTANT	mgr inż. ADAM LAL MAP/IS/0392/11 nr upr.: MAP/0223/POOS/11 w specjalności sanitarnej
SPRAWDZAJĄCY	mgr inż. Marcin Obrok MAP/IS/0013/21 nr upr.: MAP/0224/PWBS/20 w specjalności sanitarnej
DATA SPORZĄDZENIA	31.01.2022
INWESTOR	Samodzielny Publiczny Szpital Wojewódzki w Suwałkach, ul. Szpitalna 60, 16-400 Suwałki
JEDNOSTKA PROJEKTOWA	**WAW** e-mail: wlodzimierzkaniewski@wp.pl BIURO PROJEKTOWANIA I REALIZACJI ARCHITEKTURY UL. CYGANKA 7 87-800 WŁOCŁAWEK

PRAWA AUTORSKIE ZASTRZEŻONE. NINIEJSZY PROJEKT JEST PRZEDMIOTEM PRAWA AUTORSKIEGO I OTRZYMUJE JEST AUTORSKIMI PRAWAMI OSOBISTYMI I AUTORSKIMI PRAWAMI MAJĄTKOWYMI JAKO TUTWÓR ARCHITEKTONICZNY.
PRAWA TE SĄ CHRONIONE PRZEPISAMI USTAWY O PRAWIE AUTORSKIM I PRAWACH POKREWNYCH (DZ.U. NR 24, POZ. 83 Z DN.4.02.1994) O PRAWIE AUTORSKIM I PRAWACH POKREWNYCH (Dz.U. nr 80 z 2000r. poz.904).

NR. STRONY