



# PROFIL PODŁUŻNY GAZOCIĄGU ŚREDNIEGO CIŚNIENIA - ODCINEK G.A - G.B

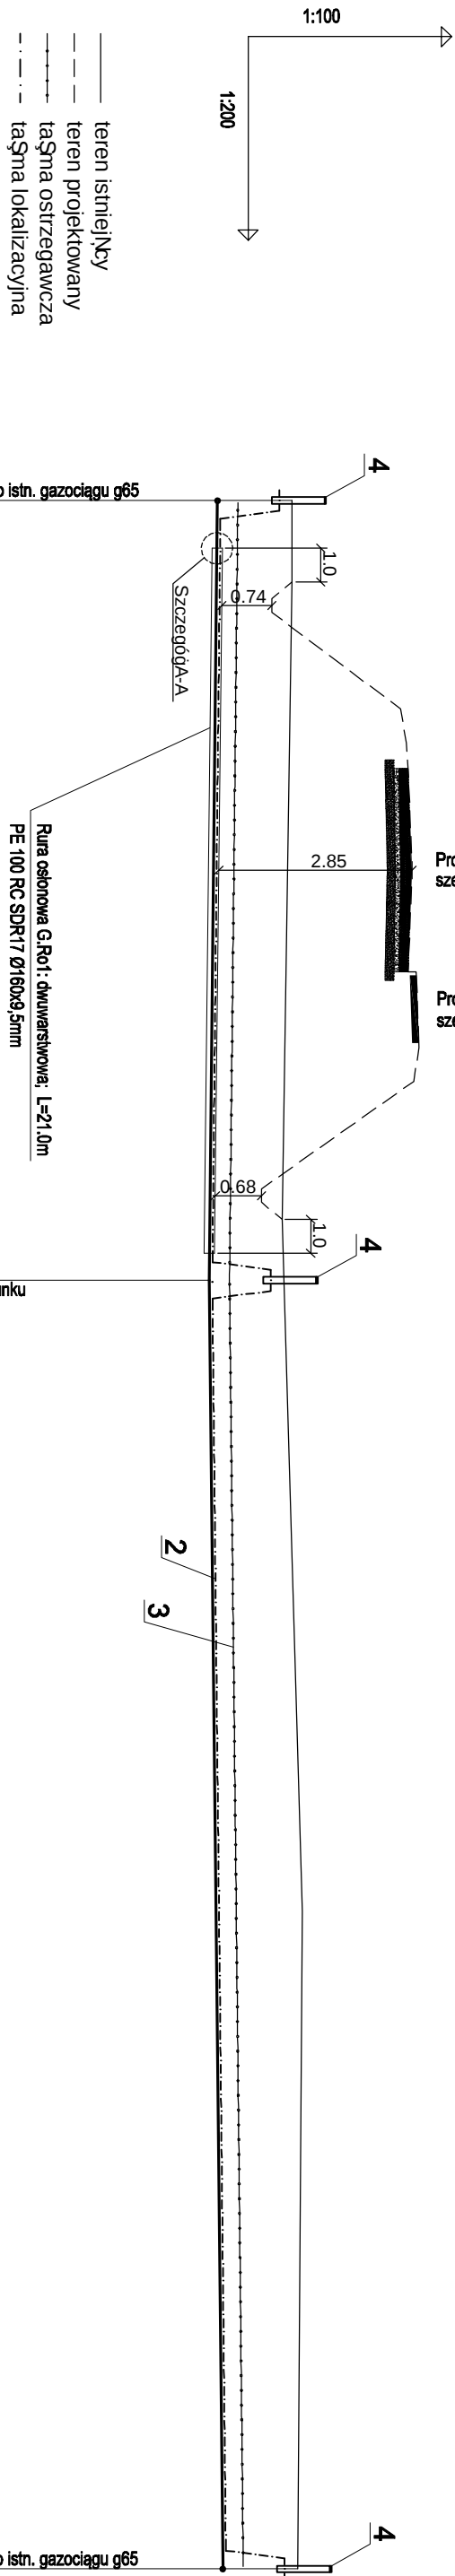


|                                                    |                                  |                 |        |        |        |        |        |        |        |
|----------------------------------------------------|----------------------------------|-----------------|--------|--------|--------|--------|--------|--------|--------|
| POZIOM PORÓWNAWCZY                                 |                                  | 261.00 m n.p.m. |        | włącz  |        | kolan  |        | zmian  |        |
| RZĘDNA TERENU PROJ.                                | 266.65                           | 266.35          | 268.25 | 268.42 | 268.44 | 266.20 | 266.53 | 266.73 | 266.73 |
| RZĘDNA TERENU ISTN.                                | 266.65                           | 266.65          | 266.62 | 266.58 | 266.53 | 266.50 | 266.53 | 266.73 | 266.73 |
| RZĘDNA OSI PRZEWODU                                | 265.55                           | 265.53          | 265.52 | 265.49 | 265.46 | 265.44 | 265.43 | 265.63 | 265.63 |
| NAZIOM                                             | 1.05                             | 0.74            | 2.66   | 2.85   | 2.91   | 0.68   | 1.05   | 1.06   | 1.06   |
| ZAGŁĘBIENIE OSI PRZEWODU                           | 1.10                             | 0.82            | 2.73   | 2.93   | 2.98   | 0.76   | 1.10   | 1.10   | 1.10   |
| ŚREDNICA, MATERIAŁ                                 | PE100 SDR17,6 Ø90x5,2mm L=61.00m |                 |        |        |        |        |        |        |        |
| ODLEGŁOŚCI                                         | 0.00                             | 23.00           |        |        |        |        | 23.00  | 38.00  | 61.00  |
| P.S.I.EP-Soft, Generator danych Profil Proceur 8.0 |                                  |                 |        |        |        |        |        |        |        |

## Szczegóły A-A

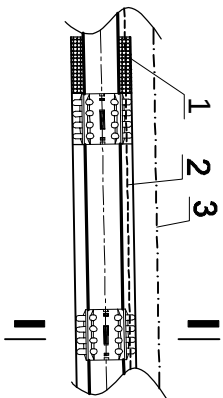

## PRZEKRÓJ I-I

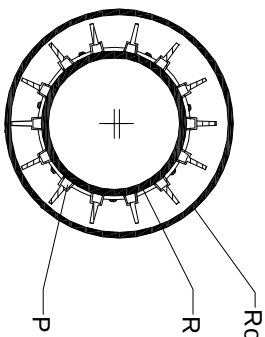

LEGENDA:

1. Uszczelnienie manšetami gumowymi (na d.  $\varnothing$ oŒci I = 0,3 m)
2. TaŒma lokalizacyjna z wk.  $\varnothing$ adki metalowej
3. TaŒma ostrzegawcza koloru Œbrego
4. Słupek oznaczeniowy

Ro - rura osłonowa PE100 RC SDR 17 dn 160 x 9,5 mm  
R - rura przewodowa PE100 SDR 17,6 dn 90 x 5,2 mm  
P - pierścień oporowo-dystansowy

UWAGA:

Projektowane rz. Pdne "wzrzenia" do istniejcych gazociągów naley dostosowa do rzeczywistych rz. Pdnych na budowie.

|   |   |                          |                                   |
|---|---|--------------------------|-----------------------------------|
|   |   |                          |                                   |
| <p align="center"><b>PROJEKTOWANIE, PRZYGOTOWANIE I PROWADZENIE<br/>INWESTYCJI BUDOWLANYCH</b></p>   |   |                          |                                   |
| <p align="center">ul. Gawrysia 6; 39-200 Dębica; tel/fax: 014 676 30 95; e-mail: biuro@sowaprojekt.pl</p>   |   |                          |                                   |
| <p><b>Temat: BUDOWA DROGI GMINNEJ W SZERZYNACH - ĆCZNIKA DRÓG POWIATOWYCH<br/>NR 1387K SIEPIETNICA - LUBASZOWA Z DROG nr 1384K ŻALASOWA - SZERZYN<br/>WRĄZ Z BUDOWĄ ODWODNIEŃ PRZEPUSTÓW DROGOWYCH<br/>ORAZ PRZEBUDOWĄ KOLIDUJĄCEJ INFRASTRUKTURY</b></p> |   |                          |                                   |
| <b>Investor:</b>   | Wójt Gminy Szerzyny, Szerzyny 521, 38-246 Szerzyny   |                          |                                   |
| <b>Lokalizacja:</b>   | dz. nr ew. 2770/3, 1227, 1228/1, 1228/2, 1229/1, 1230, 1231, 1232, 1212/1, 1323 i inne<br>obr. 0001 Szerzyny, gmina Szerzyny, pow. tarnowski.                                                                             |                          |                                   |
| <b>Przedmiot<br/>tysunku:</b>   | <b>PROFIL PODŁUŻNY GAZOCIĄGU ŚREDNIEGO CIŚNIENIA</b>   |                          | <b>Skala:</b><br><b>1:100/200</b> |
| <b>Projektował<br/>ni uprawnień</b>   | mgr inż. Jacek Lewandowski<br><small>ur. 1963, PKD.0028P, POSOBSO do projektowania bez ograniczeń<br/>celem wyw. w inżynierii branżowej w dziedzinie inżynierii<br/>budowlanej, specjalność: inżynieria sanitarna</small> | <b>INSTAL. SANITARNE</b> | <b>data:</b> 02.2020              |
| <b>Sprawdził<br/>ni uprawnień</b>   | mgr inż. Janusz Reguła<br><small>ur. 1963, PKD.0028P, POSOBSO do projektowania bez ograniczeń<br/>celem wyw. w inżynierii branżowej w dziedzinie inżynierii<br/>budowlanej, specjalność: inżynieria sanitarna</small>     | <b>INSTAL. SANITARNE</b> | <b>nr proj.</b> 07/17             |
|   |   |                          | <b>Rys.</b> SG-1                  |