



PROFIL PODŁUŻNY GAZOCIEGŁU ŚREDNIEGO CIŚNIENIA - ODCINEK G.C - G.D

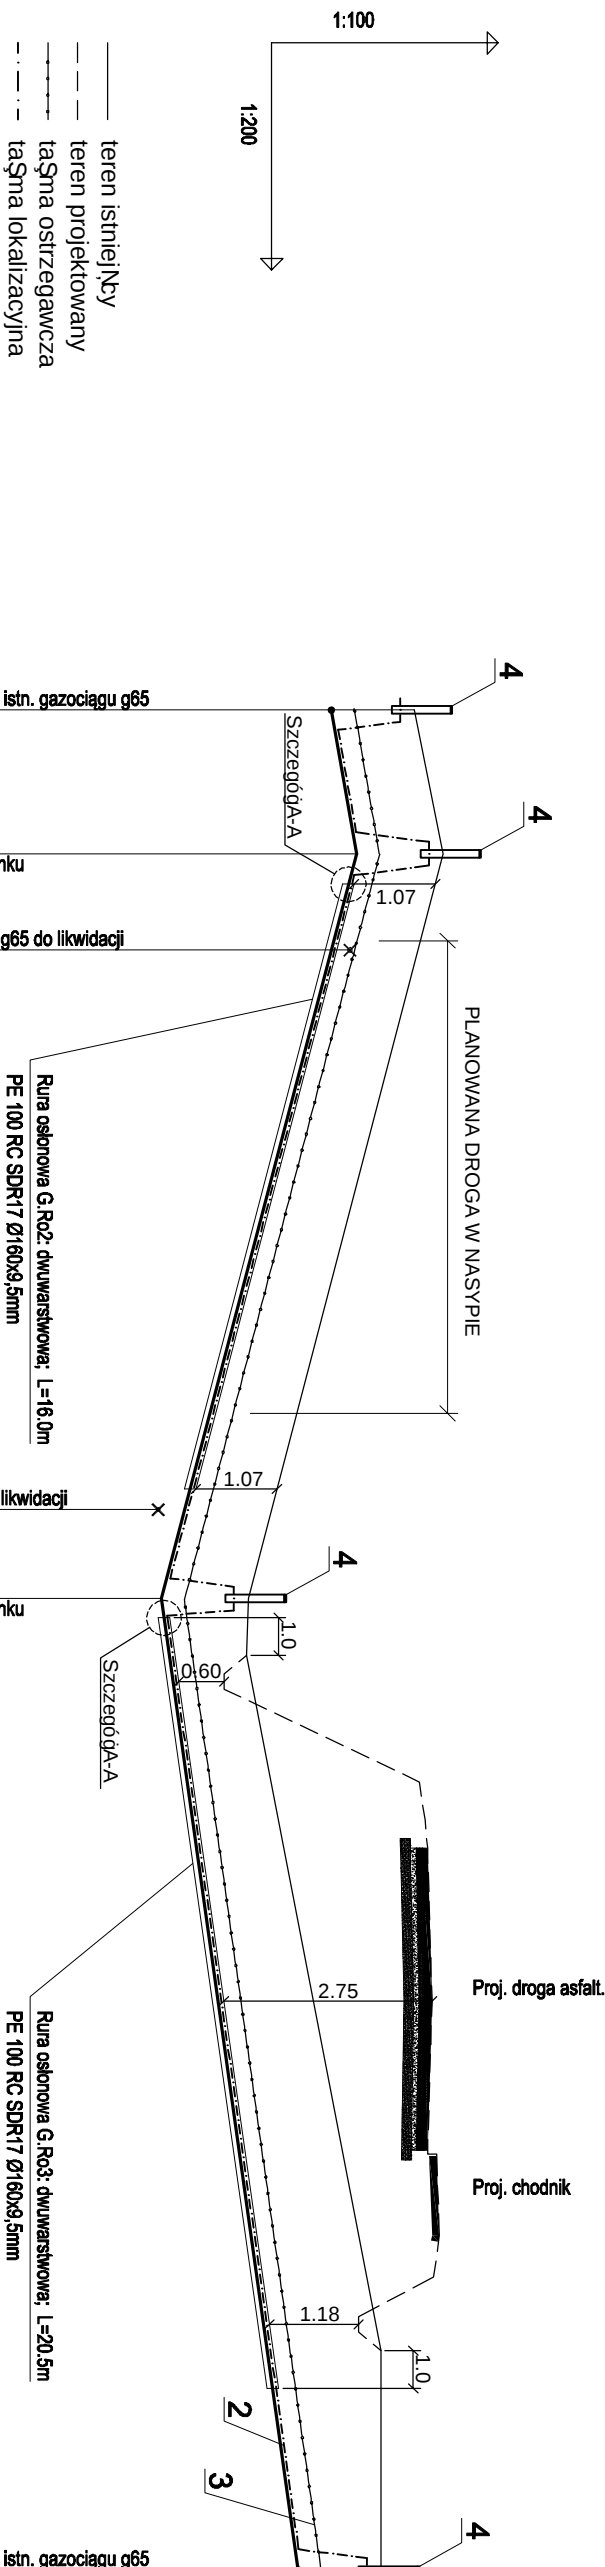

POZIOM PORÓWNAWCZY		263.00 m n.p.m.																				
RZĘDNA TERENU PROJ.		269.89		270.27		269.94		268.00		267.69		267.37		269.95		270.12		270.14		269.45		
RZĘDNA TERENU ISTN.		269.89		270.27		269.94		268.00		267.69		267.72		267.99		268.56		269.26		269.45		
RZĘDNA OSI PRZEWODU		268.79		269.12		268.79		266.85		266.54		266.68		266.88		267.29		267.80		268.35		
NAZIOM		1.05		1.10		1.07		1.07		1.10		0.60		2.99		2.75		2.26		1.05		
ZAGŁĘBIENIE OSI PRZEWODU		1.10		1.15		1.15		1.15		1.15		0.69		3.07		2.83		2.34		1.10		
ŚREDNICA, MATERIAŁ			PE100 SDR17,6 Ø90x5,2mm L=49.50m																			
ODLEGŁOŚCI		0.00	3.80		23.50		19.70		26.00		49.50											
		0	3.80																			
F-5/LBP-Cat Generator routowy Profil Processor &D																						

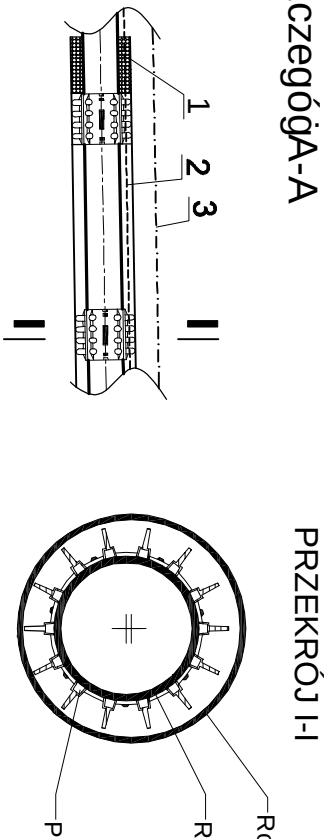

LEGENDA:

1. Uszczelnienie mniszetałami gumowymi (na d $\varnothing$ ość: $l=0,3$ m)
2. Taśma lokalizacyjna z wkł $\varnothing$ adki metalowej
3. Taśma ostrzegawcza koloru $\varnothing$ biego
4. S $\varnothing$ upek oznaczeniowy

Ro - rura osłonowa PE100 RC SDR 17 dn 160 x 9,5 mm
R - rura przewodowa PE100 SDR 17,6 dn 90 x 5,2 mm
P - pierścień oporowo-dystansowy

UWAGA:

Projektowane rz. Pdne "wzrzenia" do istniejcych gazociągów naley dostosowa do rzeczywistych rz. Pdnych na budowie.

 PROJEKTOWANIE, PRZYGOTOWANIE I PROWADZENIE INWESTYCJI BUDOWLANYCH ul. Gawrysia 6; 39-200 Dębica; tel/fax: 014 676 30 95; e-mail: biuro@sowaprojekt.pl					
Temat: BUDOWA DROGI GMINNEJ W SZERZYNACH - ĆCIŹNIKA DRÓG POWIATOWYCH NR 1387K SIEPIETNICA - LUBASZOWA Z DROGĄ NR 1384K ZAŁASOWA - SZERZYN WRĄZ Z BUDOWĄ ODWODNIEŃ PRZEPUSTÓW DROGOWYCH ORAZ PRZEBUDOWĄ KOLIDUJĄCEJ INFRASTRUKTURY					
Investor:	Wójt Gminy Szerzyny, Szerzyny 521, 38-246 Szerzyny				
Lokalizacja:	dz. nr ew. 2770/3, 1227, 1228/1, 1228/2, 1229/1, 1230, 1231, 1232, 1212/1, 1323 i inne obr. 0001 Szerzyny, gmina Szerzyny, pow. tarnowski.				
Przedmiot rysunku:	PROFIL PODŁUŻNY GĄZOCIĄGU ŚREDNIEGO CIŚNIENIA ODCINEK G.C - G.D				
Projektował N uprawnień	mgr inż. Jacek Lewandowski ur. 04.12.1962, PKC 0028059 do projektowania bez ograniczeń cepczyni w dziedzinie inżynierii budowlanej, specjalność: kanalizacyjne				
Sprawdził N uprawnień	mgr inż. Janusz Reguła ur. 04.12.1962, PKC 0034053 do projektowania bez ograniczeń cepczyni w dziedzinie inżynierii budowlanej, specjalność: kanalizacyjne				
	<table border="1"> <tr> <td>INSTAL. SANITARNE</td> <td>branża</td> </tr> <tr> <td>INSTAL. SANITARNE</td> <td>branża</td> </tr> </table>	INSTAL. SANITARNE	branża	INSTAL. SANITARNE	branża
INSTAL. SANITARNE	branża				
INSTAL. SANITARNE	branża				
	<table border="1"> <tr> <td>nr proj.</td> <td>07/17</td> </tr> <tr> <td>Rys.</td> <td>SG-2</td> </tr> </table>	nr proj.	07/17	Rys.	SG-2
nr proj.	07/17				
Rys.	SG-2				
	<table border="1"> <tr> <td>Skala:</td> <td>1:100/200</td> </tr> <tr> <td>data:</td> <td>02.2020.</td> </tr> </table>	Skala:	1:100/200	data:	02.2020.
Skala:	1:100/200				
data:	02.2020.				