




PROFIL PODŁUŻNY GAZOCIĄGU ŚREDNIEGO CIŚNIENIA - ODCINEK G.E - G.F

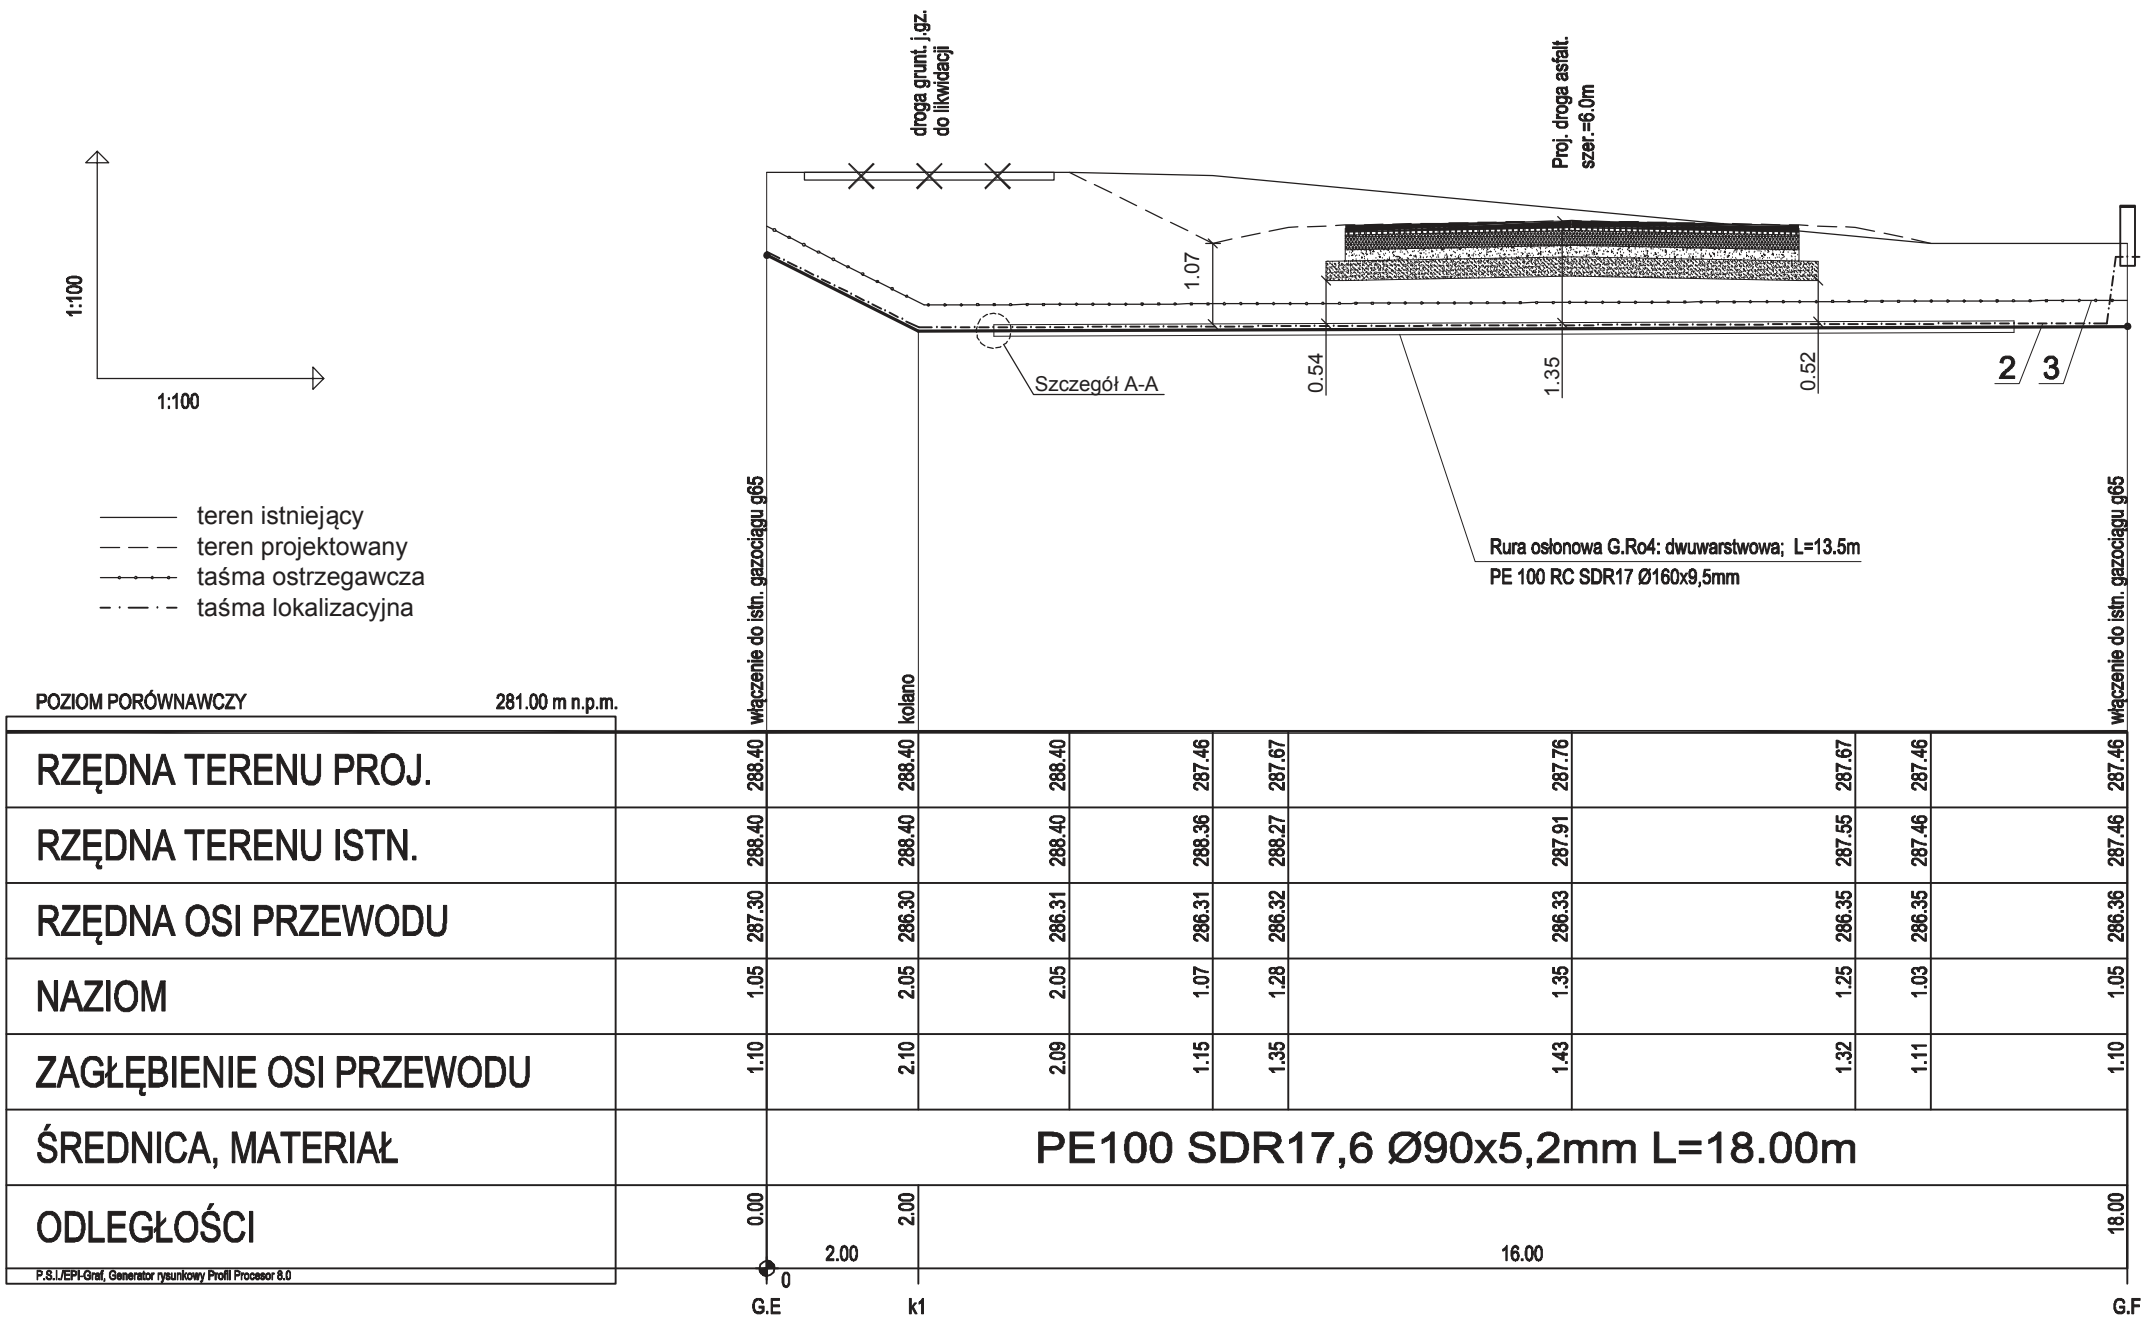

Szczegół A-A

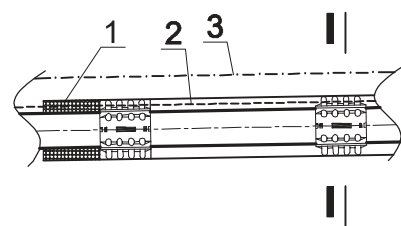

PRZEKRÓJ I-I

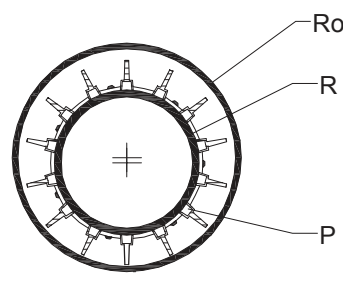

LEGENDA:

- Uszczelnienie manszetami gumowymi (na d długości l =0,3 m)
- Taśma lokalizacyjna z wkładką metalową
- Taśma ostrzegawcza koloru żółtego
- Słupek oznaczeniowy

Ro - rura osłonowa PE100 RC SDR 17 dn 160 x 9,5 mm
R - rura przewodowa PE100 SDR 17,6 dn 90 x 5,2 mm
P - pierścień oporowo-dystansowy

UWAGA:

Projektowane rzędne "włączenia" do istniejących gazociągów należy dostosować do rzeczywistych rzędnych na budowie.



PROJEKTOWANIE, PRZYGOTOWANIE I PROWADZENIE
INWESTYCJI BUDOWLANYCH
ul. Gawrysia 6; 39-200 Dębica; tel/fax. 014 676 30 95; e-mail: biuro@sowaprojekt.pl

Temat: BUDOWA DROGI GMINNEJ W SZERZYNACH - ŁĄCZNIKA DRÓG POWIATOWYCH NR 1387K SIEPIETNICA - LUBASZOWA Z DROGĄ NR 1384K ZAŁASOWA - SZERZYNY WRAZ Z BUDOWĄ ODWODNIEŃ, PRZEPUSTÓW DROGOWYCH ORAZ PRZEBUDOWĄ KOLIDUJĄCEJ INFRASTRUKTURY

Inwestor:	Wójt Gminy Szerzyny, Szerzyny 521, 38-246 Szerzyny			
Lokalizacja:	dz. nr ew. 2770/3, 1227, 1228/1, 1228/2, 1229/1, 1230, 1231, 1232, 1212/1, 1323 i inne obr. 0001 Szerzyny, gmina Szerzyny, pow. tarnowski.			
Przedmiot rysunku:	PROFIL PODŁUŻNY GAZOCIĄGU ŚREDNIEGO CIŚNIENIA ODCINEK G.E - G.F			Skala: 1:100/100
Projektował Nr uprawnień	mgr inż. Jacek Lewandowski upr. proj. PDK/0028/POOS/09 do projektowania bez ograniczeń w specjalności instalacyjnej w zakresie sieci, instalacji i urządzeń cieplnych, wentylacyjnych, gazowych, wodociągowych i kanalizacyjnych	branża	data: 02.2020	
		INSTAL. SANITARNE		
Sprawdził Nr uprawnień	mgr inż. Janusz Reguła upr. proj. PDK/0134/POOS/04 do projektowania bez ograniczeń w specjalności instalacyjnej w zakresie sieci, instalacji i urządzeń cieplnych, wentylacyjnych, gazowych, wodociągowych i kanalizacyjnych	branża	nr proj. 07/17	
		INSTAL. SANITARNE	Rys. SG-3	