


PROFIL PODGŁŹNY KANALIZACJI DESZCZOWEJ - ODCINEK K.D1 - K.D2

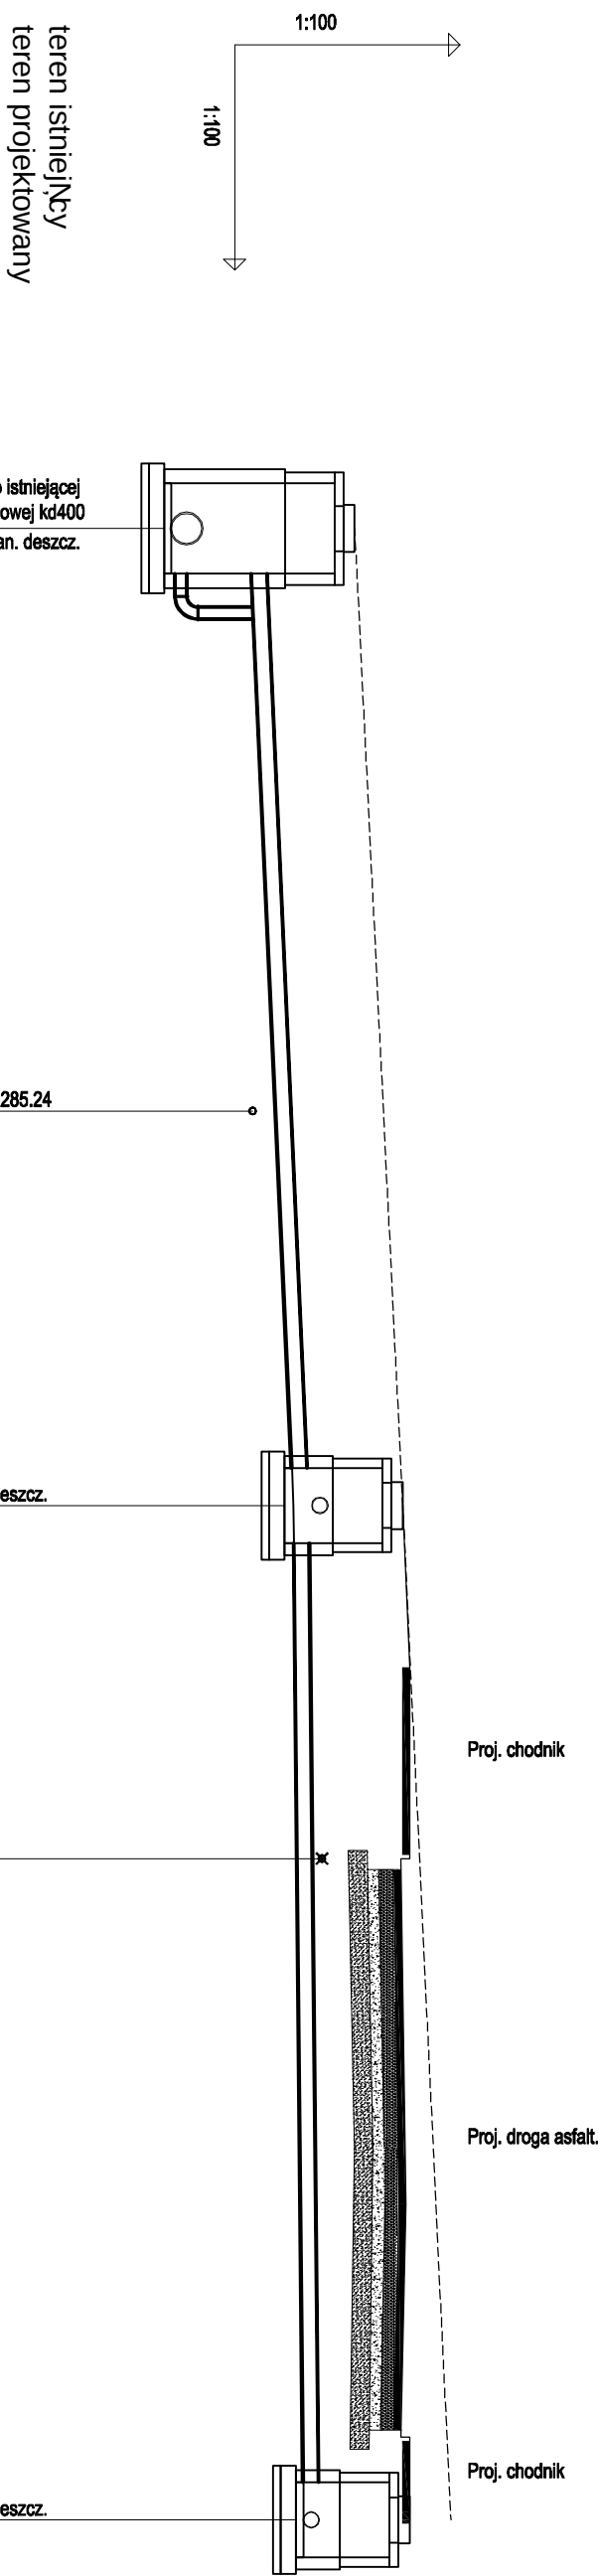

POZIOM PORÓWNAWCZY		280.00 m n.p.m.		Proj. włączenie kanalizacji deszczowej		Istn. studzienka			
RZĘDNA TERENU PROJ.	286.60			286.60					
RZĘDNA TERENU ISTN.	286.60			286.98					
RZĘDNA DNA KANAŁU	284.16 285.20			285.55					
ZAGŁĘBIENIE DNA KANAŁU	2.44 1.40			1.43					
SPADKI, DŁUGOŚCI	4.5%			1.45					
ŚREDNICA, MATERIAŁ				1.52					
ODLEGŁOŚCI	0.00			1.50 1.38					
PP-B SN8 DN/ID 200 mm L=26.50m									
	13.00			1.40					
	0			1.30					
	13.00			1.41					
	26.50			1.42					

UWAGI:

1. Wzburzenie do istniejącej studzienki K.Di na kolektorze kdd400 wykonał poprzez kaskadą Różdne kiney i wążu studzienki K.Di uzyskano z pomiarów geodezyjnych uzupęłniających. Przed rozpoczęciem robót wykonał odkrywki w miejscu studzienki i zwerifikował rzdne. W razie potrzeby dokonał korekty wysoko ściowej profilu z zachowaniem projektowanej trasy kanalizacji.
2. Studzienki kanalizacyjne wykonał jako betonowe, prefabrykowane, o średnicy wewn. Ø1000 mm, z wężami typu ciłdkiego.
4. Wązy studni nale Źy obsadzili zgodnie z niwelietN projektowanego terenu.

		PROJEKTOWANIE, PRZYGOTOWANIE I PROWADZENIE INWESTYCJI BUDOWLANYCH	
Temat: BUDOWA DROGI GMINNEJ W SZERZYNAACH - ĆRZCIKA DROG POWIATOWYCH NR 1387K SIEPIETNICA - LUBASZOWA Z DROGĄ NR 1384K ŻALASOWA - SZERZYN WRAZ Z BUDOWĄ ODWODNIEŃ, PRZEPUSTÓW DROGOWYCH ORAZ PRZEBUDOWĄ KOLIDUJĄCEJ INFRASTRUKTURY		ul. Gawryśta 6; 39-200 Dębica; tel/fax. 014 676 30 95; e-mail: biuro@sowaprojekt.pl	
Investor:	Wójt Gminy Szerzyny, Szerzyny 521, 38-246 Szerzyny		
Lokalizacja:	dz. nr ew. 2770/3, 1227, 1228/1, 1228/2, 1229/1, 1230, 1231, 1232, 1212/1, 1323 i inne obr. 0001 Szerzyny, gmina Szerzyny, pow. tarnowski.		
Przedmiot tysunku:	PROFIL PODŁUŻNY KAN. DESZCZ. - ODCINEK K.D.I - K.D2		Skala: 1:100/100
Projektował Nr uprawnień	mgr inż. Jacek Lewandowski	branża	data: 02.2020 nr proj. 07/17
	ur. i ad. PKC 0028200509 do projektowania bez ograniczeń w zakresie architektury, inżynierii i budownictwa, inżynierii lądowej i wodnej, inżynierii kanałizacyjnych	INSTAL. SANITARNE	
Sprawdził Nr uprawnień	mgr inż. Janusz Reguła	branża	Rys. KD-1
	ur. i ad. PKC 0034000104 do projektowania bez ograniczeń w zakresie architektury, inżynierii i budownictwa, inżynierii lądowej i wodnej, inżynierii kanałizacyjnych	INSTAL. SANITARNE	