


PROFIL PODGŹYŃNY KANALIZACJI DESZCZOWEJ - WŹRÓTCZENIA

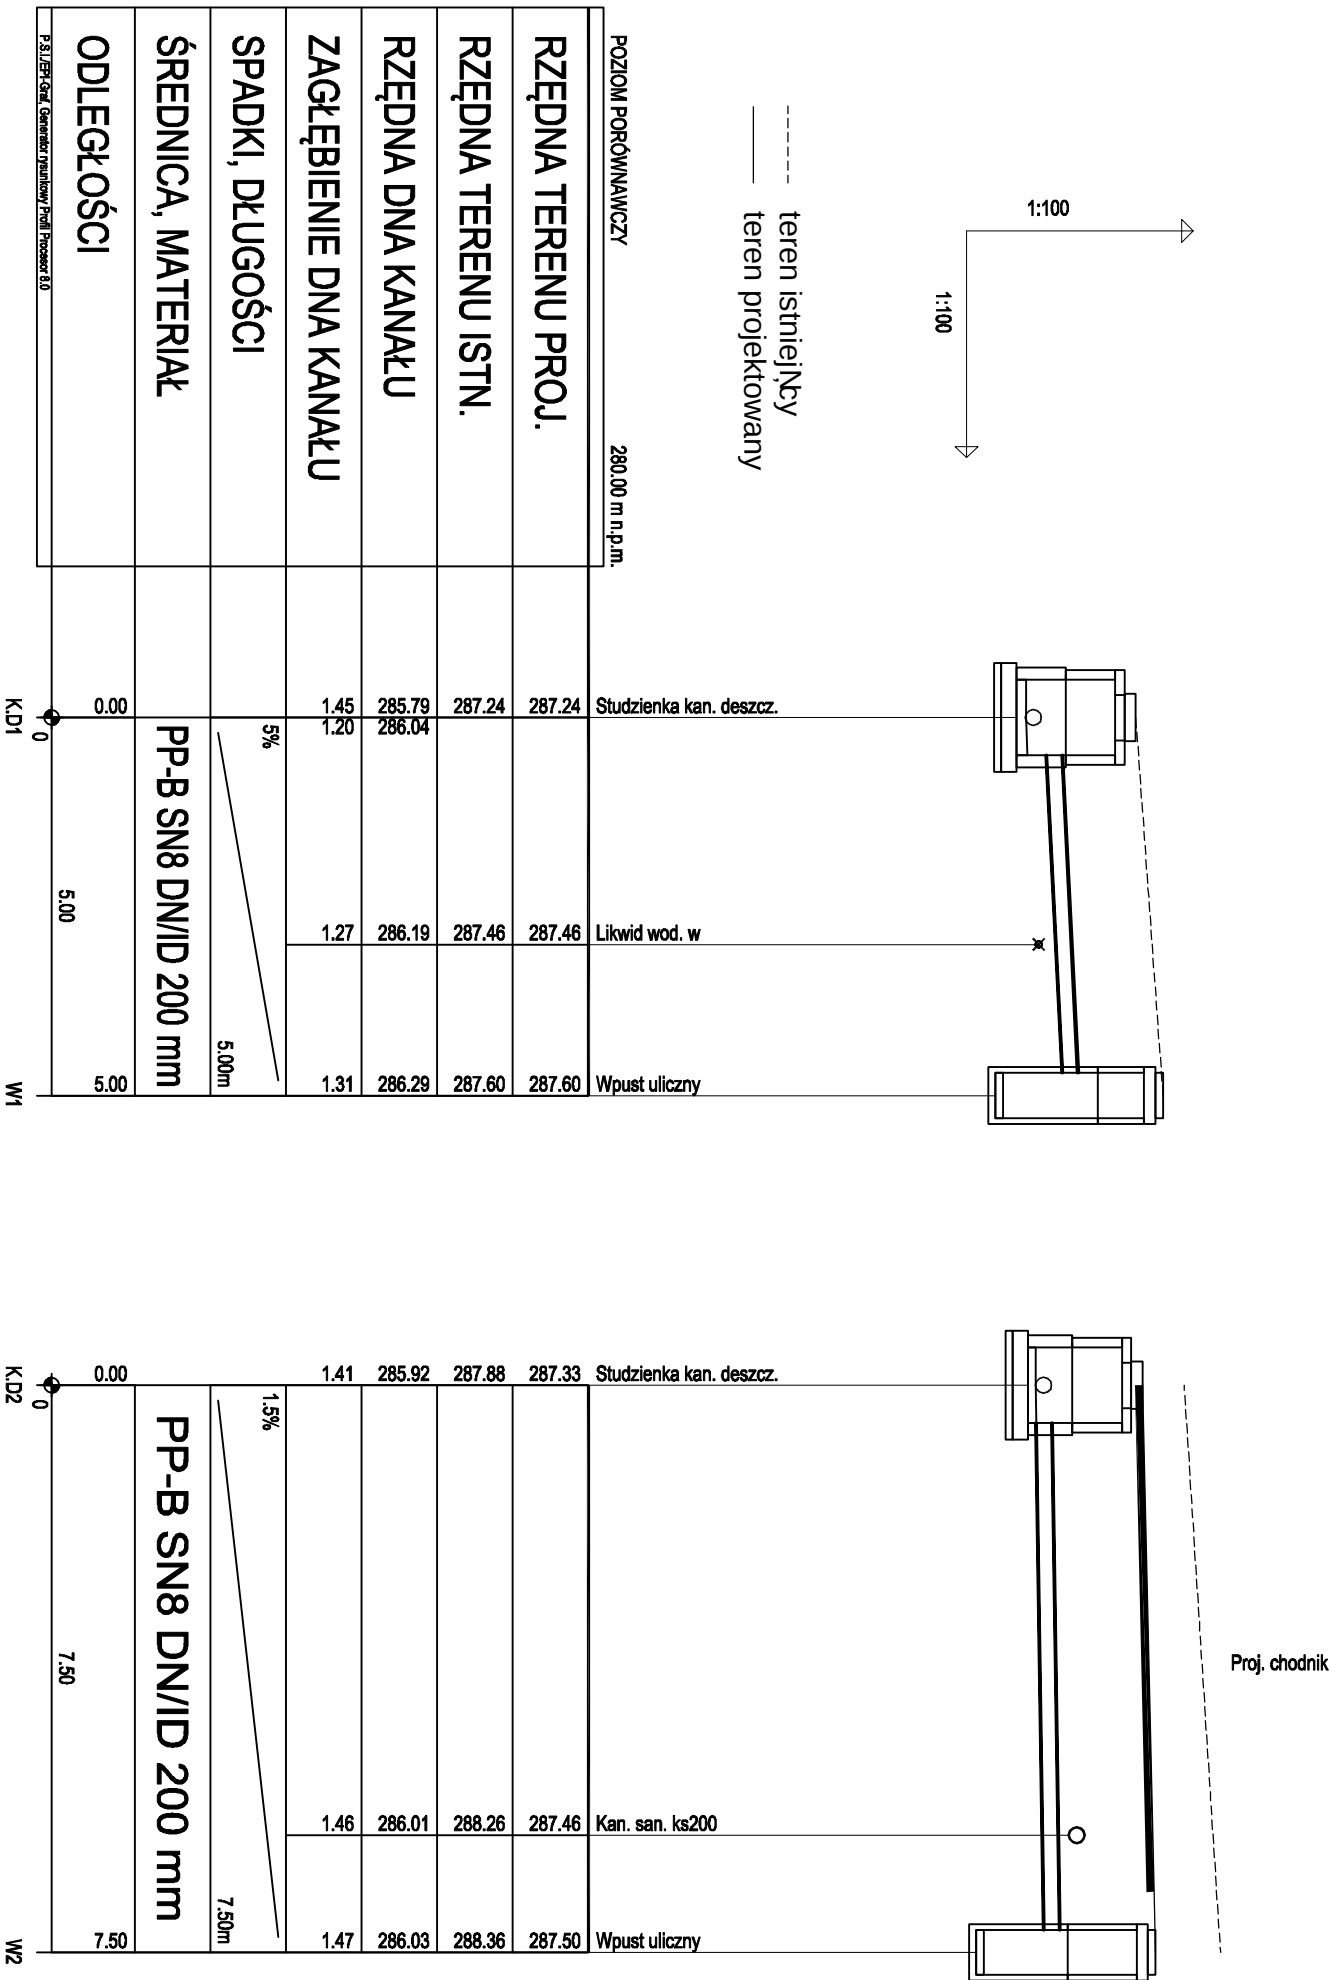

UWAGI:

1. Studzienki kanalizacyjne wykonana jako betonowe, prefabrykowane, o średnicy wewn. Ø1000 mm, z wężami typu ciłdkiego.
2. Węży studni naleŹy obsadził zgodnie z niwelaciN projektowanego terenu.

 PROJEKTOWANIE, PRZYGOTOWANIE I PROWADZENIE INWESTYCJI BUDOWLANYCH ul. Gawrysia 6; 39-200 Dębica; tel/fax: 014 676 30 95; e-mail: biuro@sowaprojekt.pl					
Temat:	BUDOWA DROGI GMINNEJ W SZERZYNACH - ŹRZCZNIKA DRÓG POWIATOWYCH NR 1387K SIEPIETNICA - LUBASZOWA Z DROGĄ NR 1384K ŻALASOWA - SZERZYN WRAZ Z BUDOWĄ ODWODNIEŃ PRZEPUSTÓW DROGOWYCH ORAZ PRZEBUDOWĄ KOLIDUJĄCEJ INFRASTRUKTURY				
Inwestor:	Wójt Gminy Szerzyny, Szerzyny 521, 38-246 Szerzyny				
Lokalizacja:	dz. nr ew. 2770/3, 1227, 1228/1, 1228/2, 1229/1, 1230, 1231, 1232, 1212/1, 1323 i inne obr. 0001 Szerzyny, gmina Szerzyny, pow. tarnowski.				
Przedmiot rysunku:	PROFIL PODŁUŻNY KANALIZ. DESZCZ. - WŁĄCZENIA Skala: 1:100/100				
Projektował N uprawnień	mgr inż. Jacek Lewandowski ur. 1961, PKO/0028 POKS09 do projektowania bez ograniczeń w zakresie inżynierii technicznej w zakresie inżynierii eksploatacyjnej w zakresie inżynierii technicznej w zakresie inżynierii technicznej				
Sprawdził N uprawnień	mgr inż. Janusz Reguła ur. 1961, PKO/0134 POKS09 do projektowania bez ograniczeń w zakresie inżynierii technicznej w zakresie inżynierii technicznej w zakresie inżynierii technicznej eksploatacyjnej w zakresie inżynierii technicznej w zakresie inżynierii technicznej				
	<table border="1"> <tr> <td>INSTAL. SANITARNE</td> <td>branża</td> </tr> <tr> <td>INSTAL. SANITARNE</td> <td>branża</td> </tr> </table>	INSTAL. SANITARNE	branża	INSTAL. SANITARNE	branża
INSTAL. SANITARNE	branża				
INSTAL. SANITARNE	branża				
	<table border="1"> <tr> <td>nr proj.</td> <td>07/17</td> </tr> <tr> <td>Rys.</td> <td>KD-2</td> </tr> </table>	nr proj.	07/17	Rys.	KD-2
nr proj.	07/17				
Rys.	KD-2				