



STUDZIENKA KANALIZACYJNA DN1000

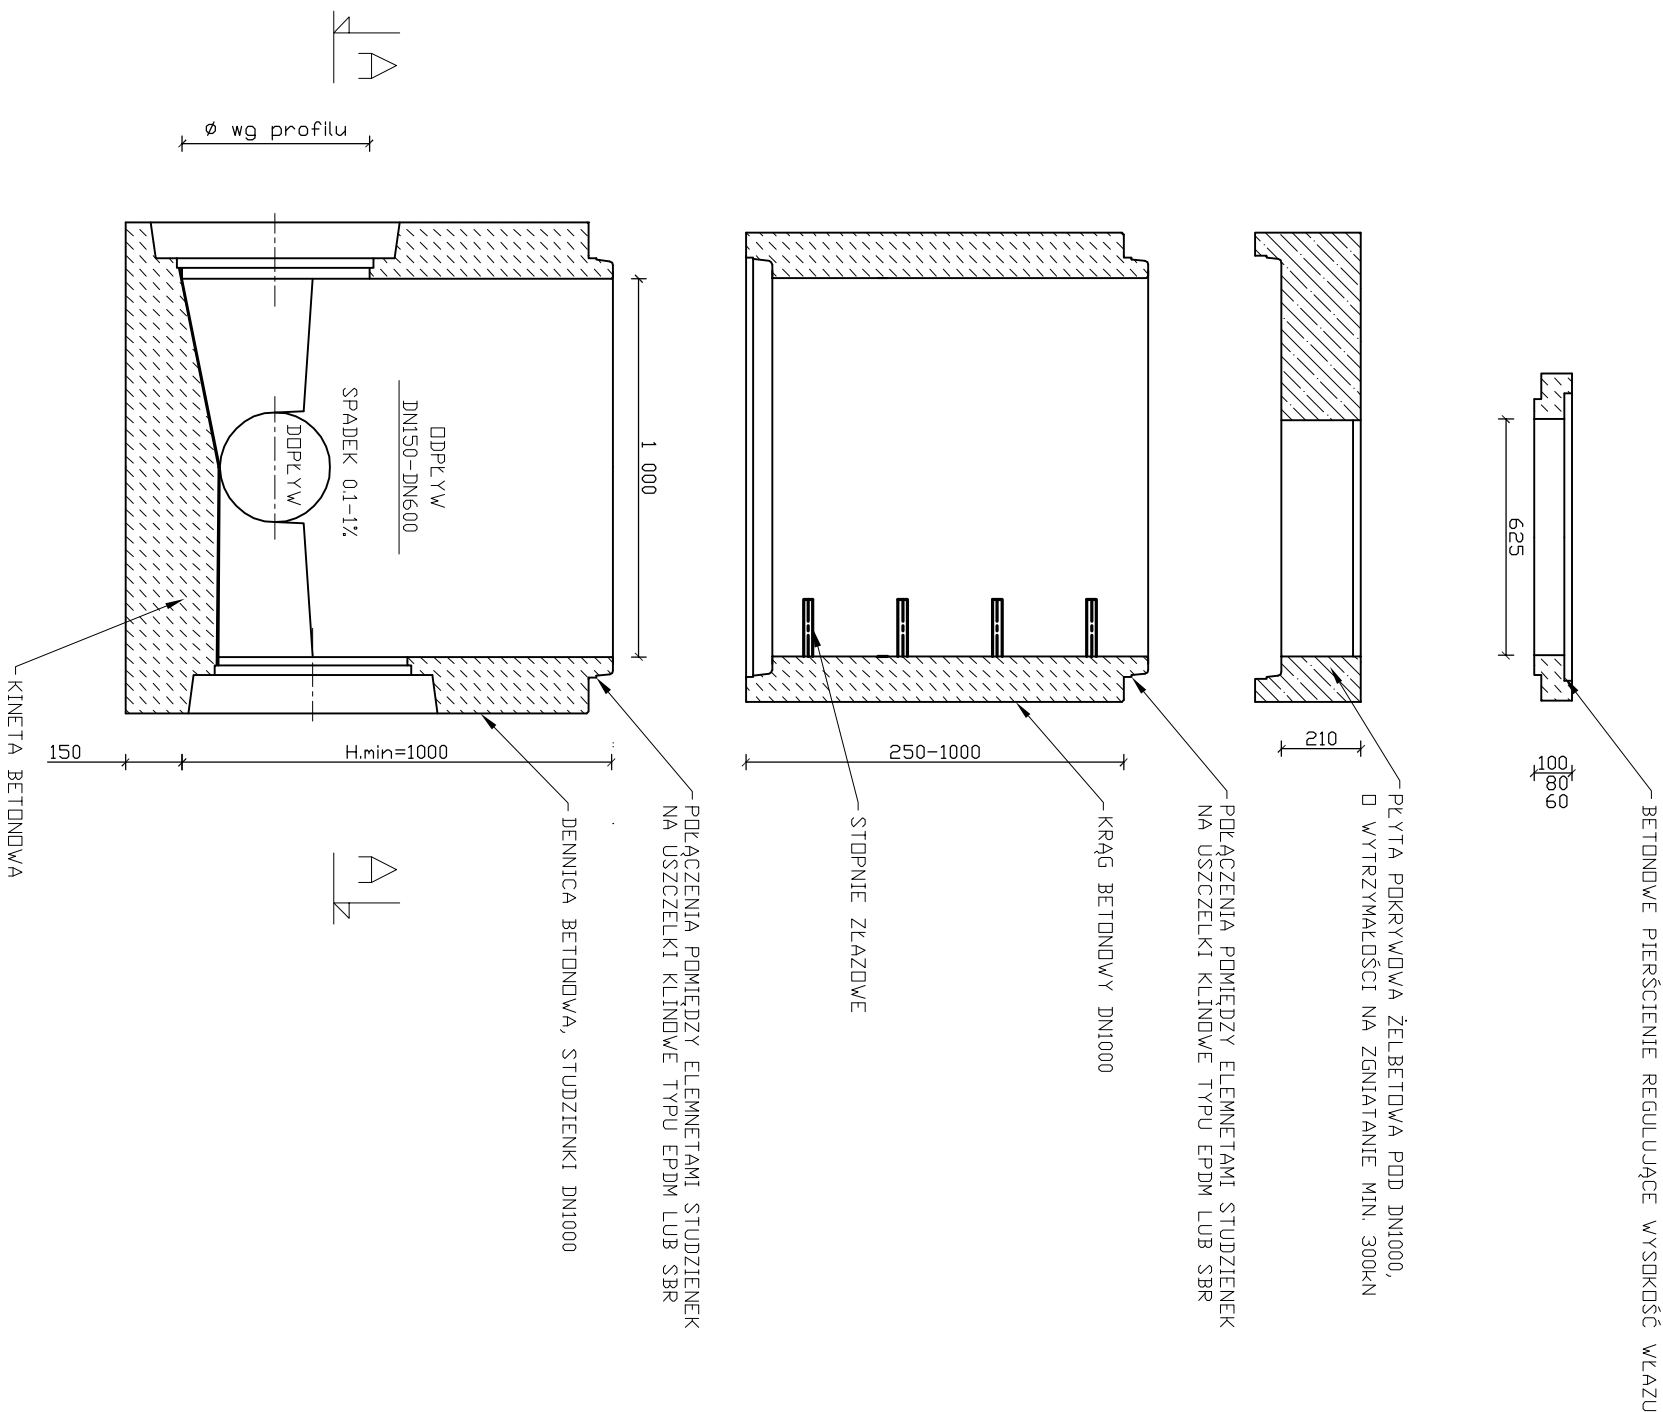

PRZEKRÓJ A-A

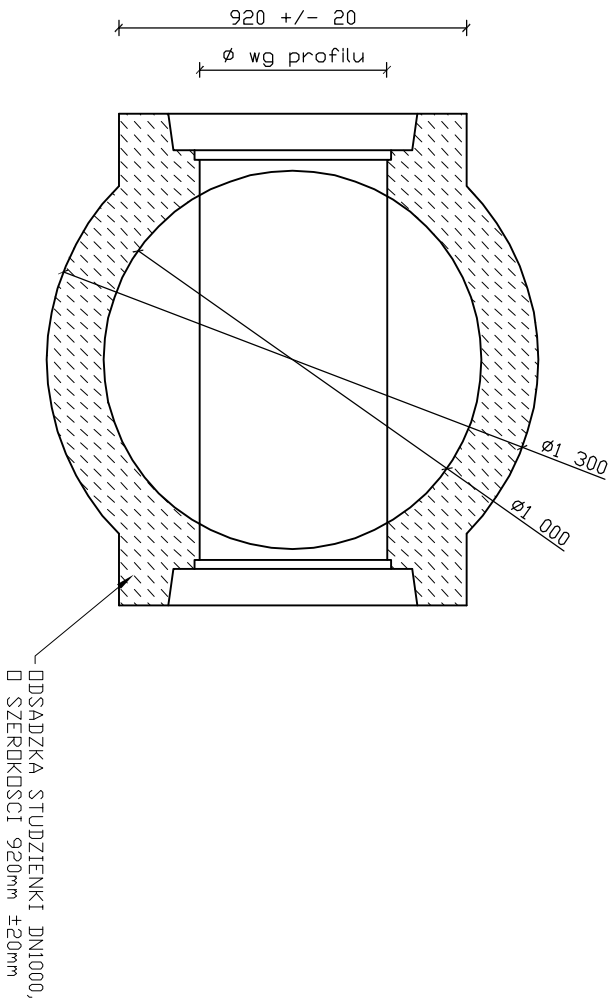

 PROJEKTOWANIE, PRZYGOTOWANIE I PROWADZENIE INWESTYCJI BUDOWLANYCH ul. Gawryśia 6, 39-200 Dłubica, tel/fax: 014 676 30 95; e-mail: biuro@sowaprojekt.pl				
Temat: BUDOWA DRÓGI GMINNEJ W SZERZYNACH - ODCINEK DROGI POWIATOWYCH NR 1387K SIEPIETNICA - LUBASZOWA Z DROGI NR 1384K ZAŁASOWA - SZERZYN WRAZ Z BUDOWĄ ODWODNIEŃ, PRZEPUSTÓW DROGOWYCH ORAZ PRZEBUDOWĄ KOLIJUJĄCEJ INFRASTRUKTURY				
Inwestor:	Wójt Gminy Szerzyny, Szerzyny 521, 38-246 Szerzyny			
Lokalizacja:	dz. nr ew. 2770/3, 1227, 1228/1, 1228/2, 1229/1, 1230, 1231, 1232, 1212/1, 1323 i inne, obr. 0001 Szerzyny, gmina Szerzyny, pow. tarnowski.			
Przedmiot rysunku:	ELEMENTY PREFAB. STUJZ. KAN. DN 1000			Skala:
Projektował	mgr inż. Jacek Lewandowski			data: 02.2020
Nr uprawnień	mgr inż. Janusz Regul			nr proj. 07/17
Sprawdził	mgr inż. Jacek Lewandowski			Rys. KD-3
Nr uprawnień	mgr inż. Janusz Regul			
Instal. Sanitarne		Instal. Sanitarne		