


WPUST DESZCZOWY ULICZNY

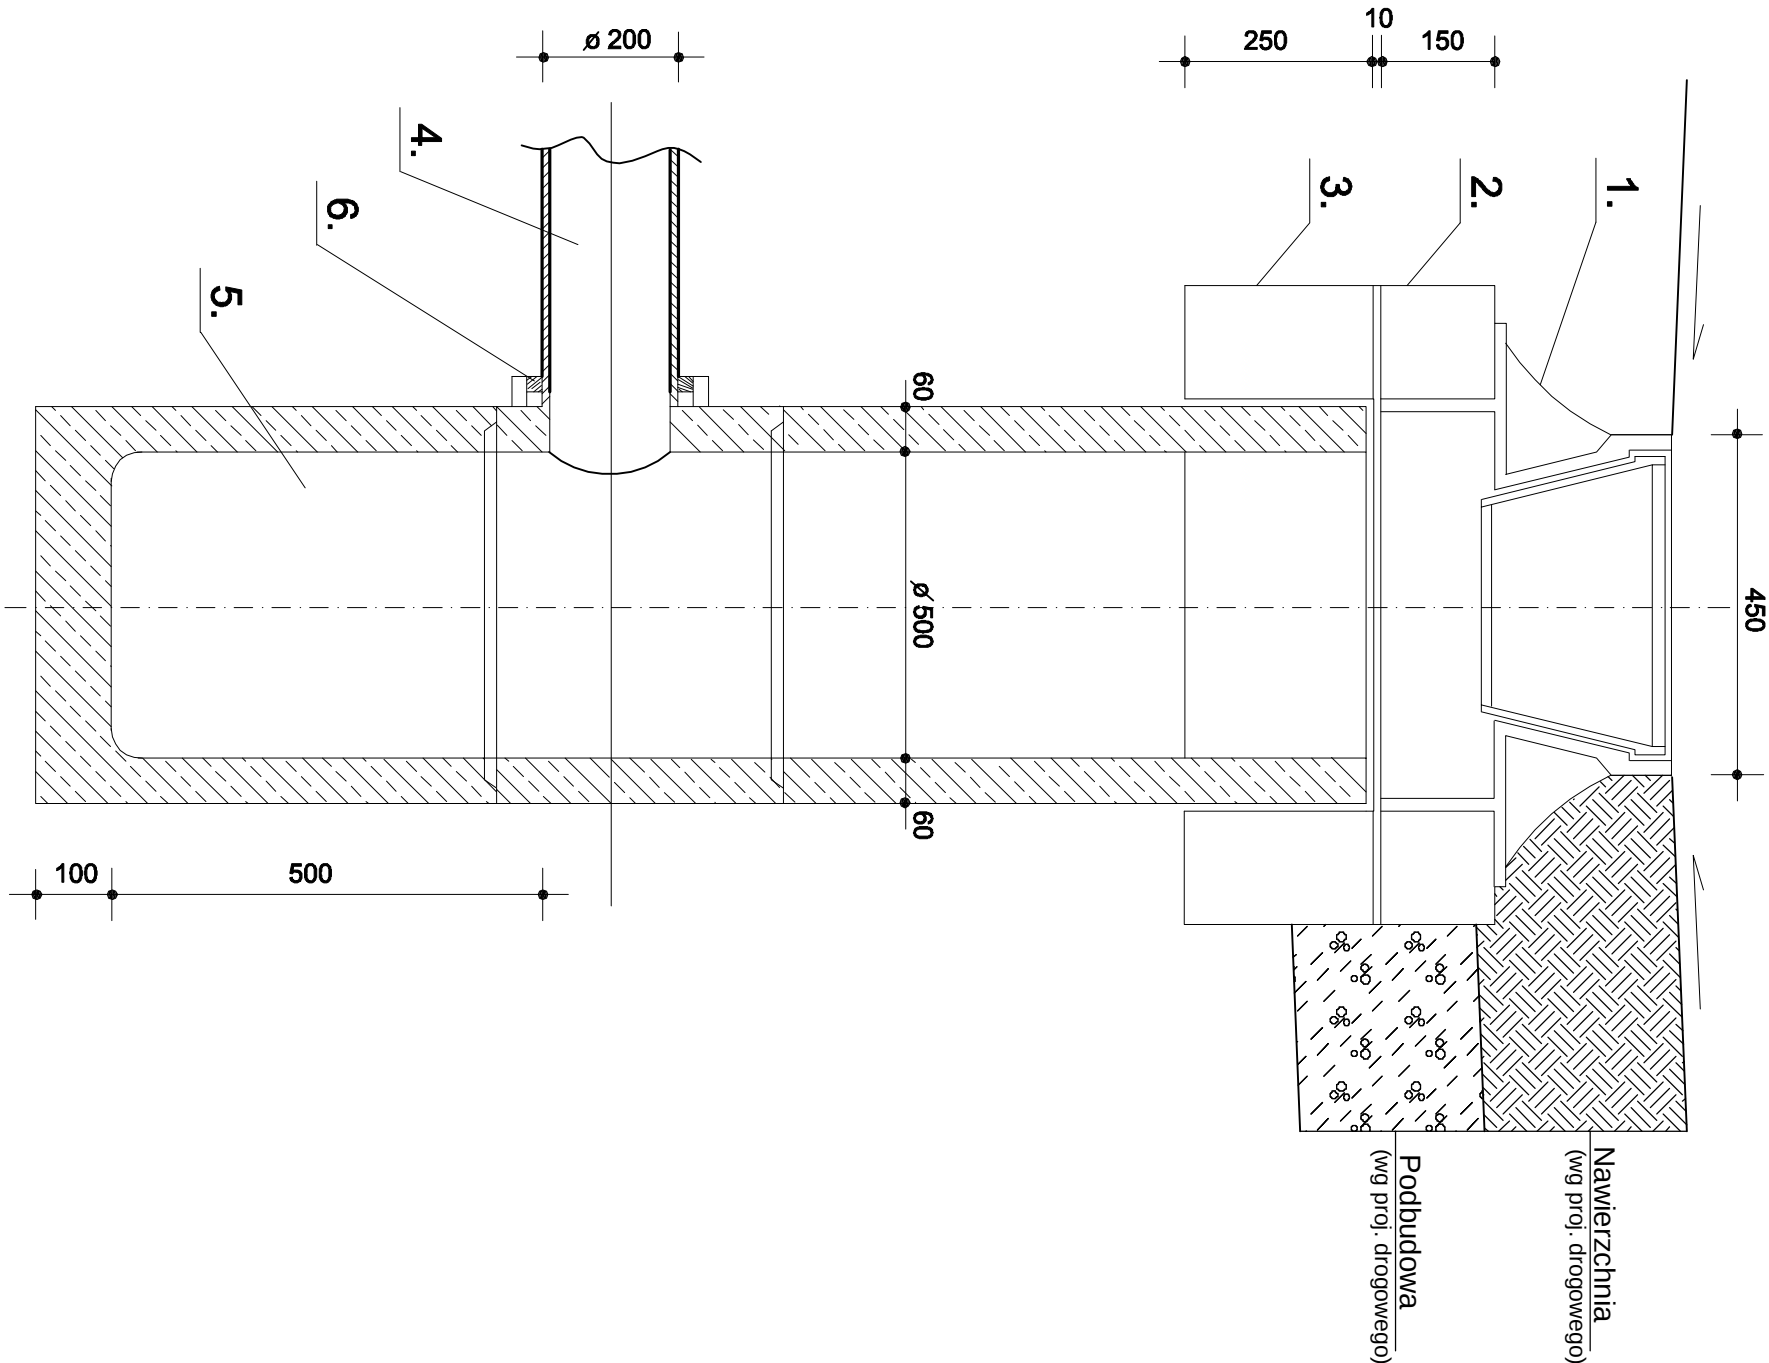

OZNACZENIA:

1. Wpust żeliwny deszczowy uliczny
2. Płyta pokrywowa h = 150 mm
3. Pierścień odciążający h = 250 mm
4. Kanał odpływowy PP-B Ø200 mm
5. Element denny wpustu (osadnik) h min. = 500 mm
6. Przejęcie szczelne

 PROJEKTOWANIE, PRZYGOTOWANIE I PROWADZENIE INWESTYCJI BUDOWLANYCH ul. Gawrysia 6; 39-200 Dłubica; tel/fax. 014 676 30 95; e-mail: biuro@sowaprojekt.pl				
Temat: BUDOWA DROGI GMINNEJ W SZERZYNACH - ĆCIENIKA DRÓG POWIATOWYCH NR 1387K SIEPIETNICA - LUBASZOWA Z DROG 1 NR 1384K ZAŁASOWA - SZERZYN WRAZ Z BUDOWĄ ODWODNIEŃ, PRZEPUSTÓW DROGOWYCH ORAZ PRZEBUDOWĄ KOLIDUJĄCEJ INFRASTRUKTURY				
Inwestor: Wójt Gminy Szerzyny, Szerzyny 521, 38-246 Szerzyny				
Lokalizacja: dz. nr ew. 2770/3, 1227, 1228/1, 1228/2, 1229/1, 1230, 1231, 1232, 1212/1, 1323 i inne obr. 0001 Szerzyny, gmina Szerzyny, pow. tarnowski.				
Przedmiot rysunku:	WPUST DESZCZOWY ULICZNY			Skala:
Projektował	mgr inż. Jacek Lewandowski	branża	data: 02.2020	
Nr uprawnień		INSTAL. SANITARNE	nr proj. 07/17	
Sprawdził	mgr inż. Janusz Rejzner			
Nr uprawnień			INSTAL. SANITARNE	Rys. KD-4