


ZABEZPIECZENIE ISTNIEJĄCEJ KANALIZACJI SANITARNEJ - ODCINEK K.S1 - K.S2

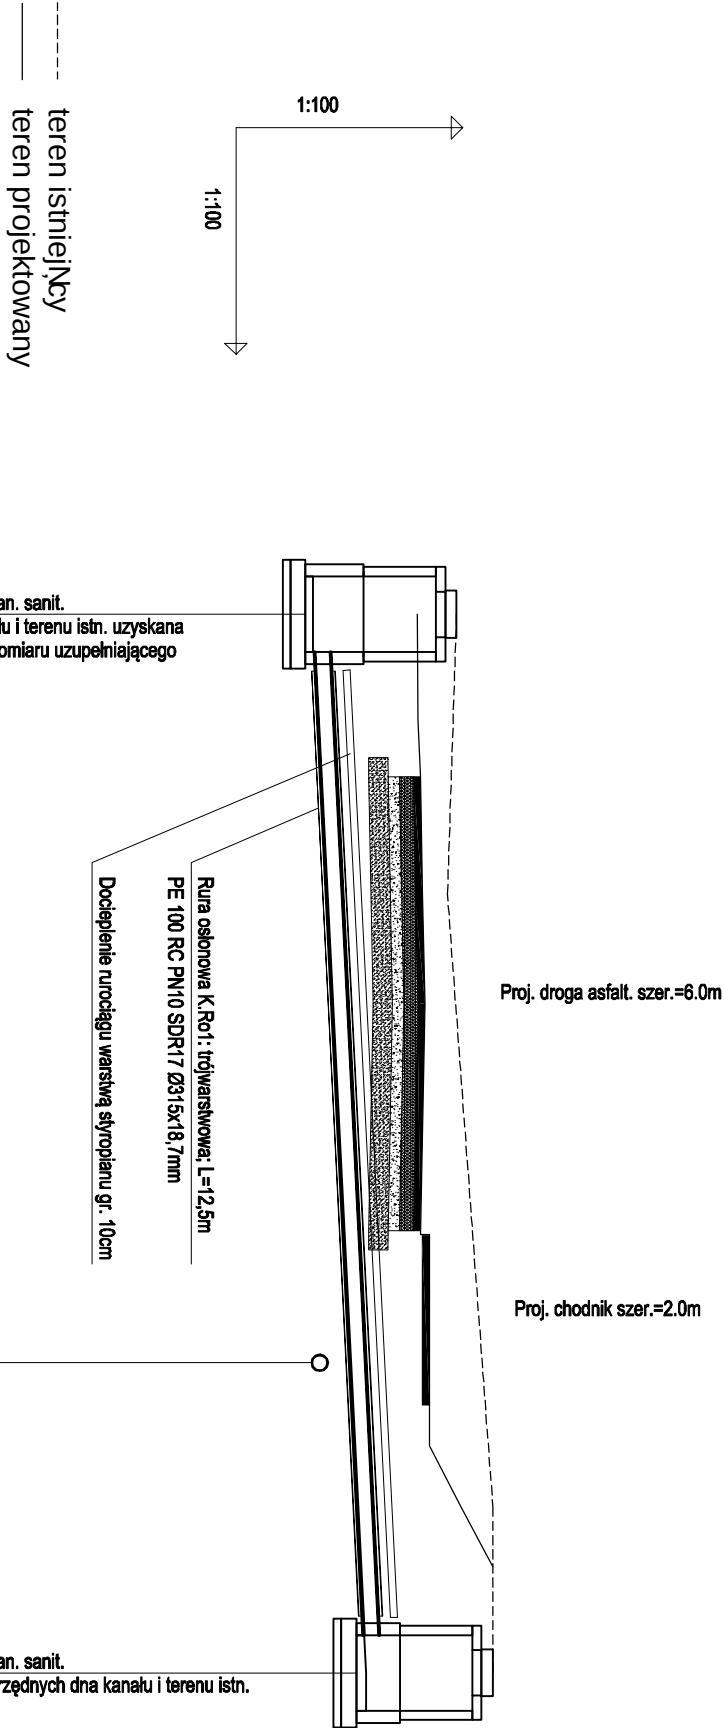

POZIOM PORÓWNAWCZY		280.00 m n.p.m.	
RZĘDNA TERENU PROJ.		287.40	Istn. studzienka kan. sanit.
RZĘDNA TERENU ISTN.		287.92	Rzędna dna kanału i terenu istn. uzyskana z geodezyjnego pomiaru uzupełniającego
RZĘDNA DNA KANAŁU		286.02	
ZAGŁĘBIENIE DNA KANAŁU		1.38	
SPADKI, DŁUGOŚCI			
ŚREDNICA, MATERIAŁ			Istn. ks200
ODLEGŁOŚCI		0.00	
P.S1/EP/Grdł. Główny/Pracowniowy/Powł. Prace/Grdł. B.O.		0	K.S1
		14.00	K.S2

UWAGI:

- Rzeczne kiny i wżu studzienki K.S1 uzyskano z pomiarów geodezyjnych uzupełniających.
- Rzecznych kiny i wżu studzienki K.S2 nie udało się określić z pomiarów geodezyjnych uzupełniających. Na potrzeby rysunku za głębokość istniejącej rurociągu przyjęto równoległość do terenu.



**PROJEKTOWANIE, PRZYGOTOWANIE I PROWADZENIE
INWESTYCJI BUDOWLANYCH**

ul. Gawrysia 6; 39-200 Dębica; tel/fax. 014 676 30 95; e-mail: biuro@sowaprojekt.pl

Temat: BUDOWA DROGI GMINNEJ W SZERZYNACH - ĆICZNIKA DRÓG POWIATOWYCH NR 1387K SIEPIETNICA - LUBASZOWA Z DROG ń NR 1384K ZALASOWA - SZERZYNY WRAZ Z BUDOW ń ODWODNIE ń PRZEPUSTÓW DROGOWYCH ORAZ PRZEBUDOW ń KOLIDUJ ńCEJ INFRASTRUKTURY

Inwestor:

Wójt Gminy Szerzyny, Szerzyny 521, 38-246 Szerzyny

Lokalizacja:

dz. nr ew. 2770/3, 1227, 1228/1, 1228/2, 1229/1, 1230, 1231, 1232, 1212/1, 1323 i inne obr. 0001 Szerzyny, gmina Szerzyny, pow. ńarnowski

Przedmiot rysunku:

ZABEZPIECZENIE ISTN. KAN. SANIT. - ODCINEK K.S1-K.S2

Skala:

1:100/100

Projektowaġ

Nr uprawnieĖ

mgr inġ Jacek Lewandowski

upr. proj. PDK/0028/POOS/09 do projektowania bez ograniczeĖ w specjalnoŖci instalacyjnej w zakresie sieci, instalacji i urz ńdzeĖ cieplnych, wentylacyjnych, gazowych, wodoci ńgowych i kanalizacyjnych

branġa

INSTAL. SANITARNE

Sprawdziġ

Nr uprawnieĖ

mgr inġ Janusz Reguġa

upr. proj. PDK/0134/POOS/04 do projektowania bez ograniczeĖ w specjalnoŖci instalacyjnej w zakresie sieci, instalacji i urz ńdzeĖ cieplnych, wentylacyjnych, gazowych, wodoci ńgowych i kanalizacyjnych

branġa

INSTAL. SANITARNE

data: 02.2020

nr proj. 07/17

Rys. **KS-1**