
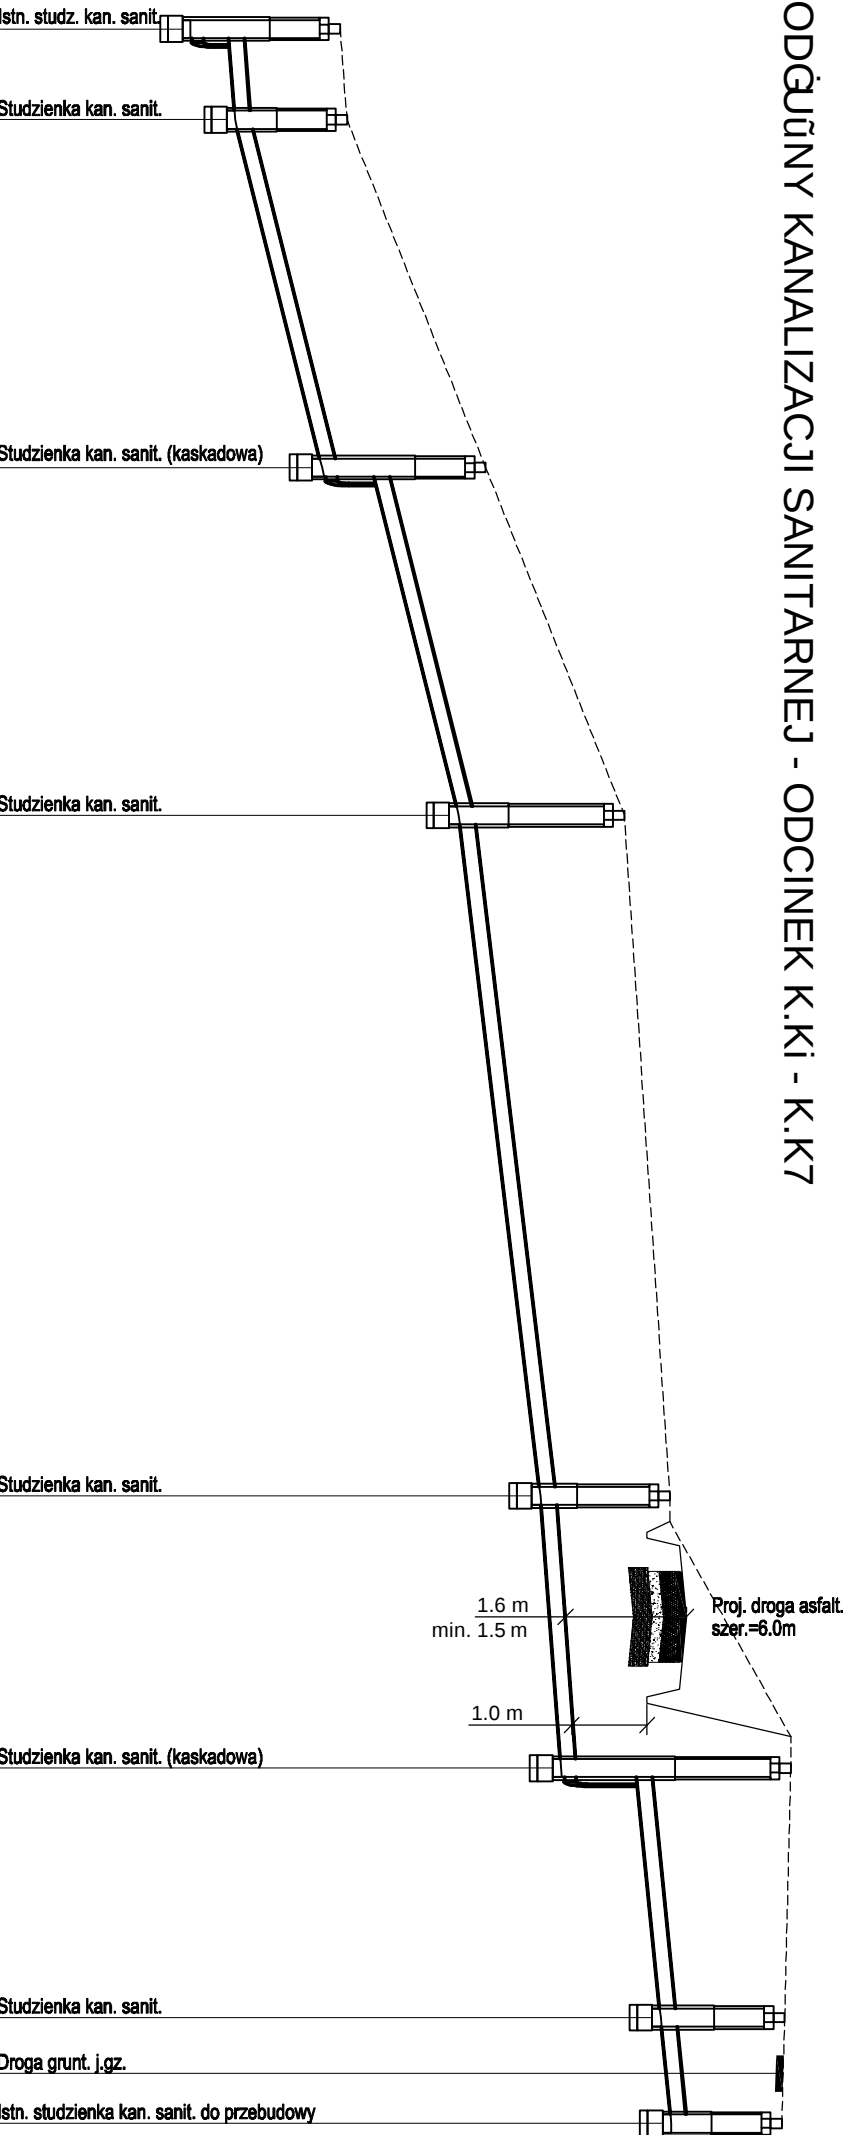


PROFIL PODGŮNY KANALIZACJI SANITARNEJ - ODCINEK K.Ki - K.K7

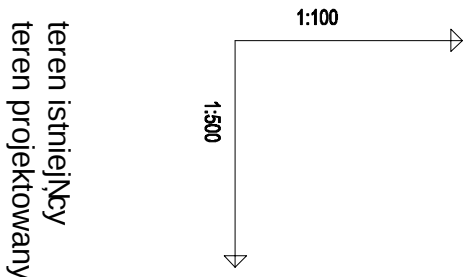

RZĘDNA TERENU PROJ.	284.64	284.73	286.56	288.40	289.00	288.70	289.22	288.70	290.60	290.52	290.48
RZĘDNA TERENU ISTN.	284.64	284.73	286.56	288.40	289.00	289.12	289.72	290.31	290.60	290.52	290.48
RZĘDNA DNA KANAŁU	282.66 283.16	283.25	284.40 285.06	286.21	287.29	287.33	287.41	287.49	287.56 288.55	288.88	289.02
ZAGŁĘBIENIE DNA KANAŁU	1.98 1.48	1.48	2.16 1.50	2.19	1.71	1.37	1.81	1.21	3.04 2.05	1.64	1.46
SPADKI, DŁUGOŚCI	1.5% 6.00m	5%	46.00m	2.4%	45.00m	1.5%	18.00m	2%	23.50m		
ŚREDNICA, MATERIAŁ	PVC-U KLASA "S" (SDR34, MIN. SN8) Ø200x5,9mm L=138.50m										
ODLEGŁOŚCI	0.00 6.00	6.00	29.00	23.00	52.00	97.00	18.00	115.00	16.50	131.50	7.00 138.50
P.S. I EP-GM. Generacja 7. Wydruk. Profil. Procedura 3.0											

UWAGI:

1. Włączenie do istniejącej studzienki K.Ki wykonął poprzez kaskadną Różnicę kinety i wąż studzienki uzyskano z pomiarów geodezyjnych uzupełniających. Przed rozpoczęciem robót wykonął odkrywkę w miejscu studzienki i zweryfikował różnicę. W razie potrzeby dokonał korekty profilu z zachowaniem projektowanej trasy kanalizacji.
2. Sprawdzał możliwości techniczne przebudowy kinety w istniejącej studzience K.K7. W przypadku braku takiej możliwości, wbudował nową demiczną lub w ostateczności wymienił studzienkę na nową.
3. Studzienki kanalizacyjne wykonał jako betonowe, prefabrykowane, o średnicy wewn. Ø1200 mm, z wężami typu ciłdkiego.
4. Wązy studni naleć obsadził zgodnie z niwelacją terenu.

				PROJEKTOWANIE, PRZYGOTOWANIE I PROWADZENIE INWESTYCJI BUDOWLANYCH ul. Gawryśia 6; 39-200 Dębica; tel/fax: 014 676 30 95; e-mail: biuro@sowaprojekt.pl							
Temat:	BUDOWA DROGI GMINNEJ W SZERZYNACH - ĆCIŹNIKA DRÓG POWIATOWYCH NR 1387K SIEPIETNICA - LUBASZOWA Z DROGĄ NR 1384K ŻALASOWA - SZERZYN WRAZ Z BUDOWĄ ODWODNIECĄ, PRZEPUSTÓW DROGOWYCH ORAZ PRZEBUDOWĄ KOLIDUJĄCEJ INFRASTRUKTURY										
Inwestor:	Wójt Gminy Szerzyny, Szerzyny 521, 38-246 Szerzyny										
Lokalizacja:	dz. nr ew. 2770/3, 1227, 1228/1, 1228/2, 1229/1, 1230, 1231, 1232, 1212/1, 1323 i inne obr. 0001 Szerzyny, gmina Szerzyny, pow. tarnowski.										
Przedmiot rysunku:	PROFIL PODŁUŻNY KAN. SANIT. - ODCINEK K.KI - K.K7					Skala: 1:100/500					
Projektował N uprawnień	mgr inż. Jacek Lewandowski mgr inż. Jacek Lewandowski jest zarejestrowany w Sądzie Rejonowym dla M.st. Warszawy, K.13, Inżynieria Budowlana, nr 0000282/08/OS/09 do projektowania bez ograniczeń w przedmiotowej dziedzinie w zakresie wyodrębnionych rodzajów inżynierii budowlanej					<table><tr><td></td><td>branża</td></tr><tr><td>INSTAL. SANITARNE</td><td>branża</td></tr></table>		branża	INSTAL. SANITARNE	branża	data: 02.2020
	branża										
INSTAL. SANITARNE	branża										
Sprawdził N uprawnień	mgr inż. Janusz Reguła mgr inż. Janusz Reguła jest zarejestrowany w Sądzie Rejonowym dla M.st. Warszawy, K.13, Inżynieria Budowlana, nr 0000134/08/OS/08 do projektowania bez ograniczeń w przedmiotowej dziedzinie w zakresie wyodrębnionych rodzajów inżynierii budowlanej					<table><tr><td></td><td>branża</td></tr><tr><td>INSTAL. SANITARNE</td><td>branża</td></tr></table>		branża	INSTAL. SANITARNE	branża	nr proj. 07/17
	branża										
INSTAL. SANITARNE	branża										
							Rys. KS-2				