


ZABEZPIECZENIE ISTNIEJĄCEJ KANALIZACJI SANITARNEJ - ODCINEK K.T1 - K.T2

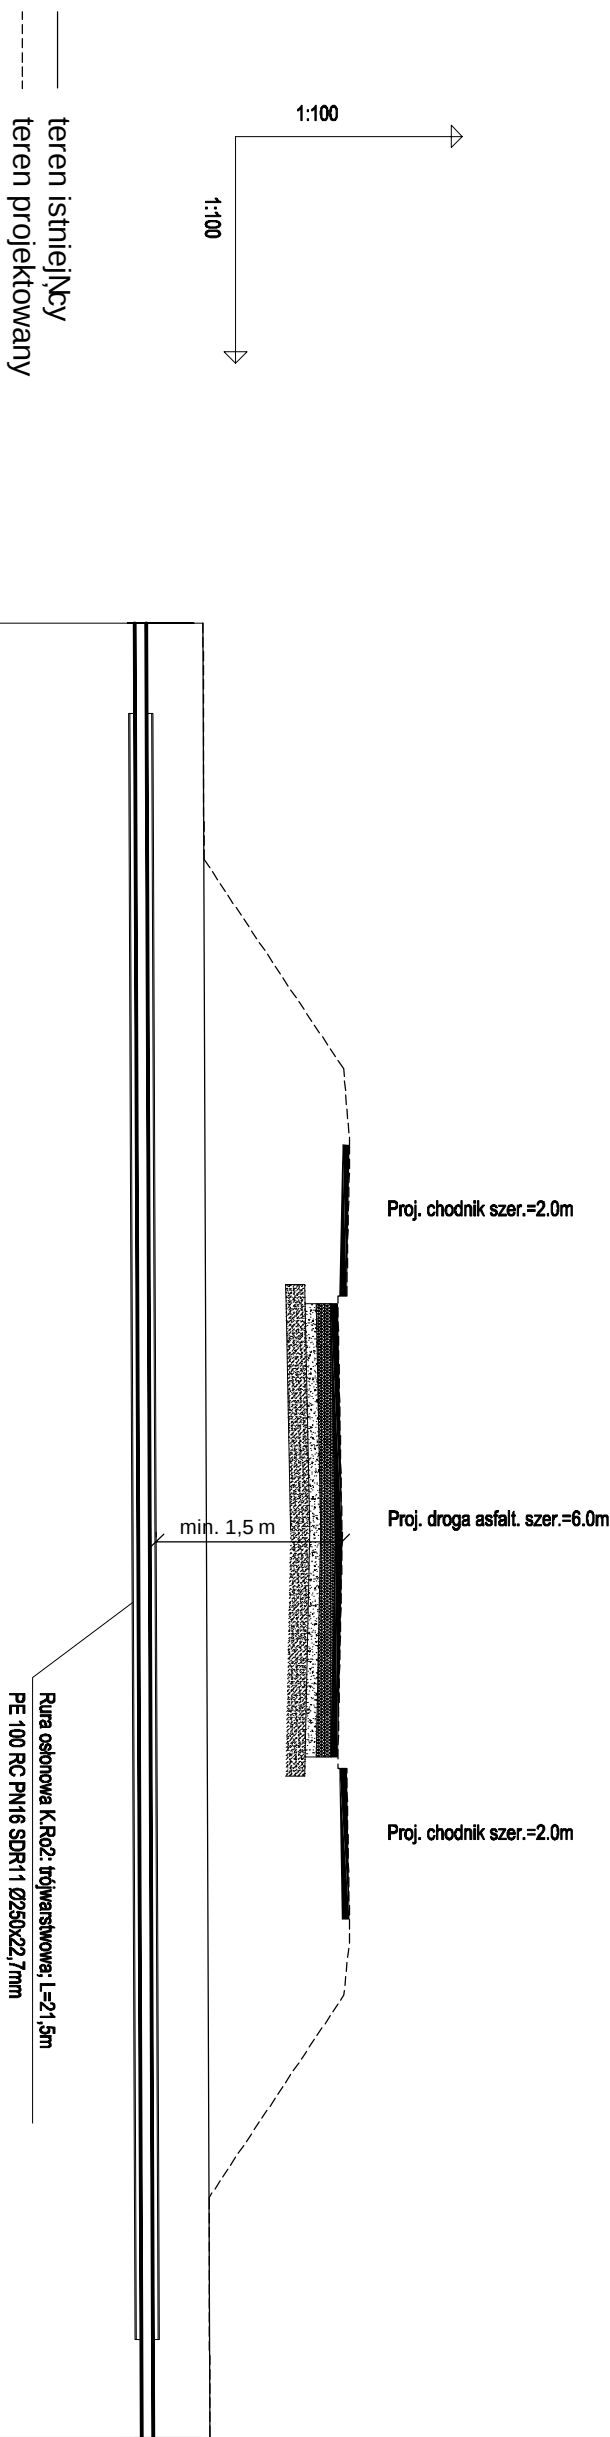

POZIOM PORÓWNANIE CZY		262.00 m n.p.m.	
RZĘDNA TERENU PROJ.		266.57	
RZĘDNA TERENU ISTN.		266.57	
RZĘDNA DNA KANAŁU		265.67	
ZAGŁĘBIENIE DNA KANAŁU		0.90	
ŚREDNICA, MATERIAŁ			
ODLEGŁOŚCI	0.00		
Istn. kanalizacja tłoczna ks160			
	24.00		
P.S.I. I.P.H. Spółka z ograniczoną odpowiedzialnością z siedzibą w Warszawie 00-825, ul. Żurawska 15A, NIP: 142-673-67-90, REGON: 142673679			

UWAGI:

Zagrożenie istniejącej sieci (głecznej) kanalizacji sanitarnej przy do zgodnie z warunkami technicznymi warunków przebudowy - znak: GZGK 03100.58.17 z dnia 06.12.2017.



SOWA

**PROJEKTOWANIE, PRZYGOTOWANIE I PROWADZENIE
INWESTYCJI BUDOWLANYCH**

ul. Gawryśia 6; 39-200 Dębica; tel/fax. 014 676 30 95; e-mail: biuro@sowaprojekt.pl

Temat: BUDOWA DROGI GMINNEJ W SZERZYNAACH - ŹRZCZNIKA DRÓG POWIATOWYCH
NR 1387K SIEPIETNICA - LUBASZOWA Z DROGI NR 1384K ŻALASOWA - SZERZYN
WRAZ Z BUDOWĄ ODWODNIEŃ, PRZEPUSTÓW DROGOWYCH
ORAZ PRZEBUDOWĄ KOLIDUJĄCEJ INFRASTRUKTURY

Investor:	Wójt Gminy Szerzyny, Szerzyny 521, 38-246 Szerzyny			
Lokalizacja:	dz. nr ew. 277/0/3, 1227, 1228/1, 1228/2, 1229/1, 1230, 1231, 1232, 1212/1, 1323 i inne obr. 0001 Szerzyny, gmina Szerzyny, pow. tarnowski.			
Przedmiot zysunku:	ZABEZPIECZENIE ISTN. KAN. SANIT. - ODCINEK K.T1-K.T2			
Projektował Nr uprawnień	mgr inż. Jacek Lewandowski		branża	
	mgr inż. PKC 0028/POC 09 do projektowania bez ograniczeń cepcyjnych w inżynierii geodezyjnych i inżynierii kanałizacyjnych		INSTAL. SANITARNE	
Sprawdził Nr uprawnień	mgr inż. Janusz Reguła		branża	
	mgr inż. PKC 0034/POC 04 do projektowania bez ograniczeń cepcyjnych w inżynierii geodezyjnych i inżynierii kanałizacyjnych		INSTAL. SANITARNE	
			Skala:	
			1:100/100	
			data: 02.2020	
			nr proj. 07/17	
			Rys. KS-3	