
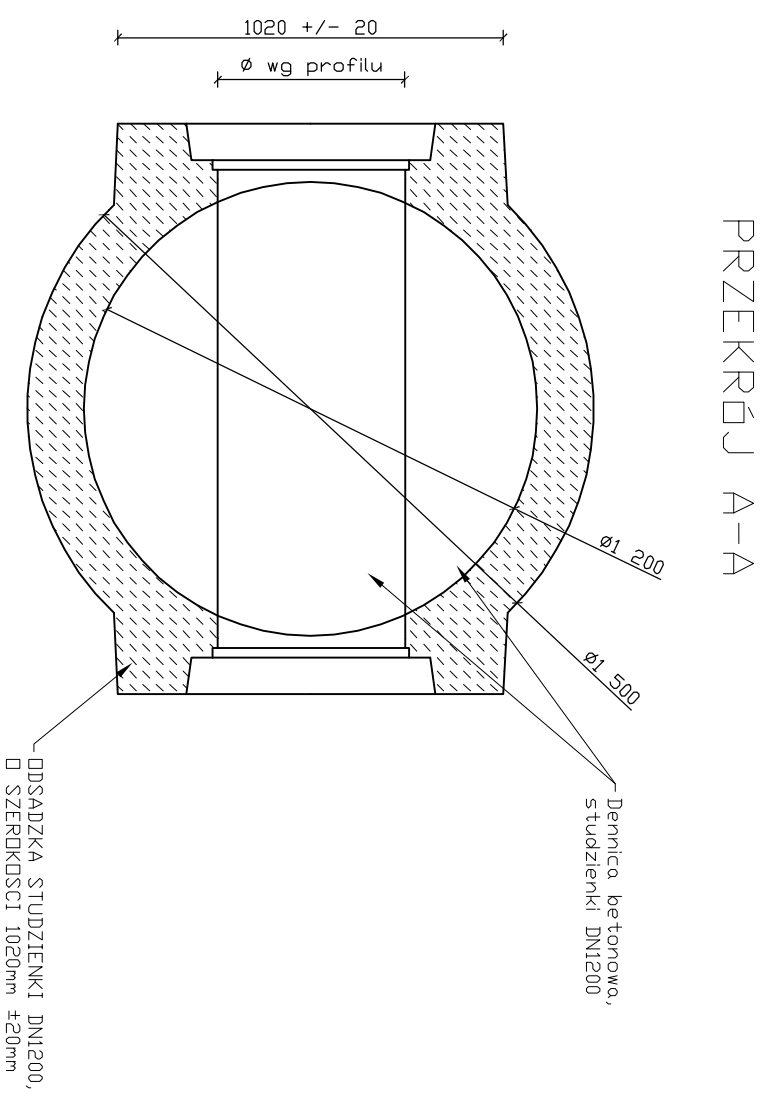


STUDZIENKA KANALIZACYJNA DN1200

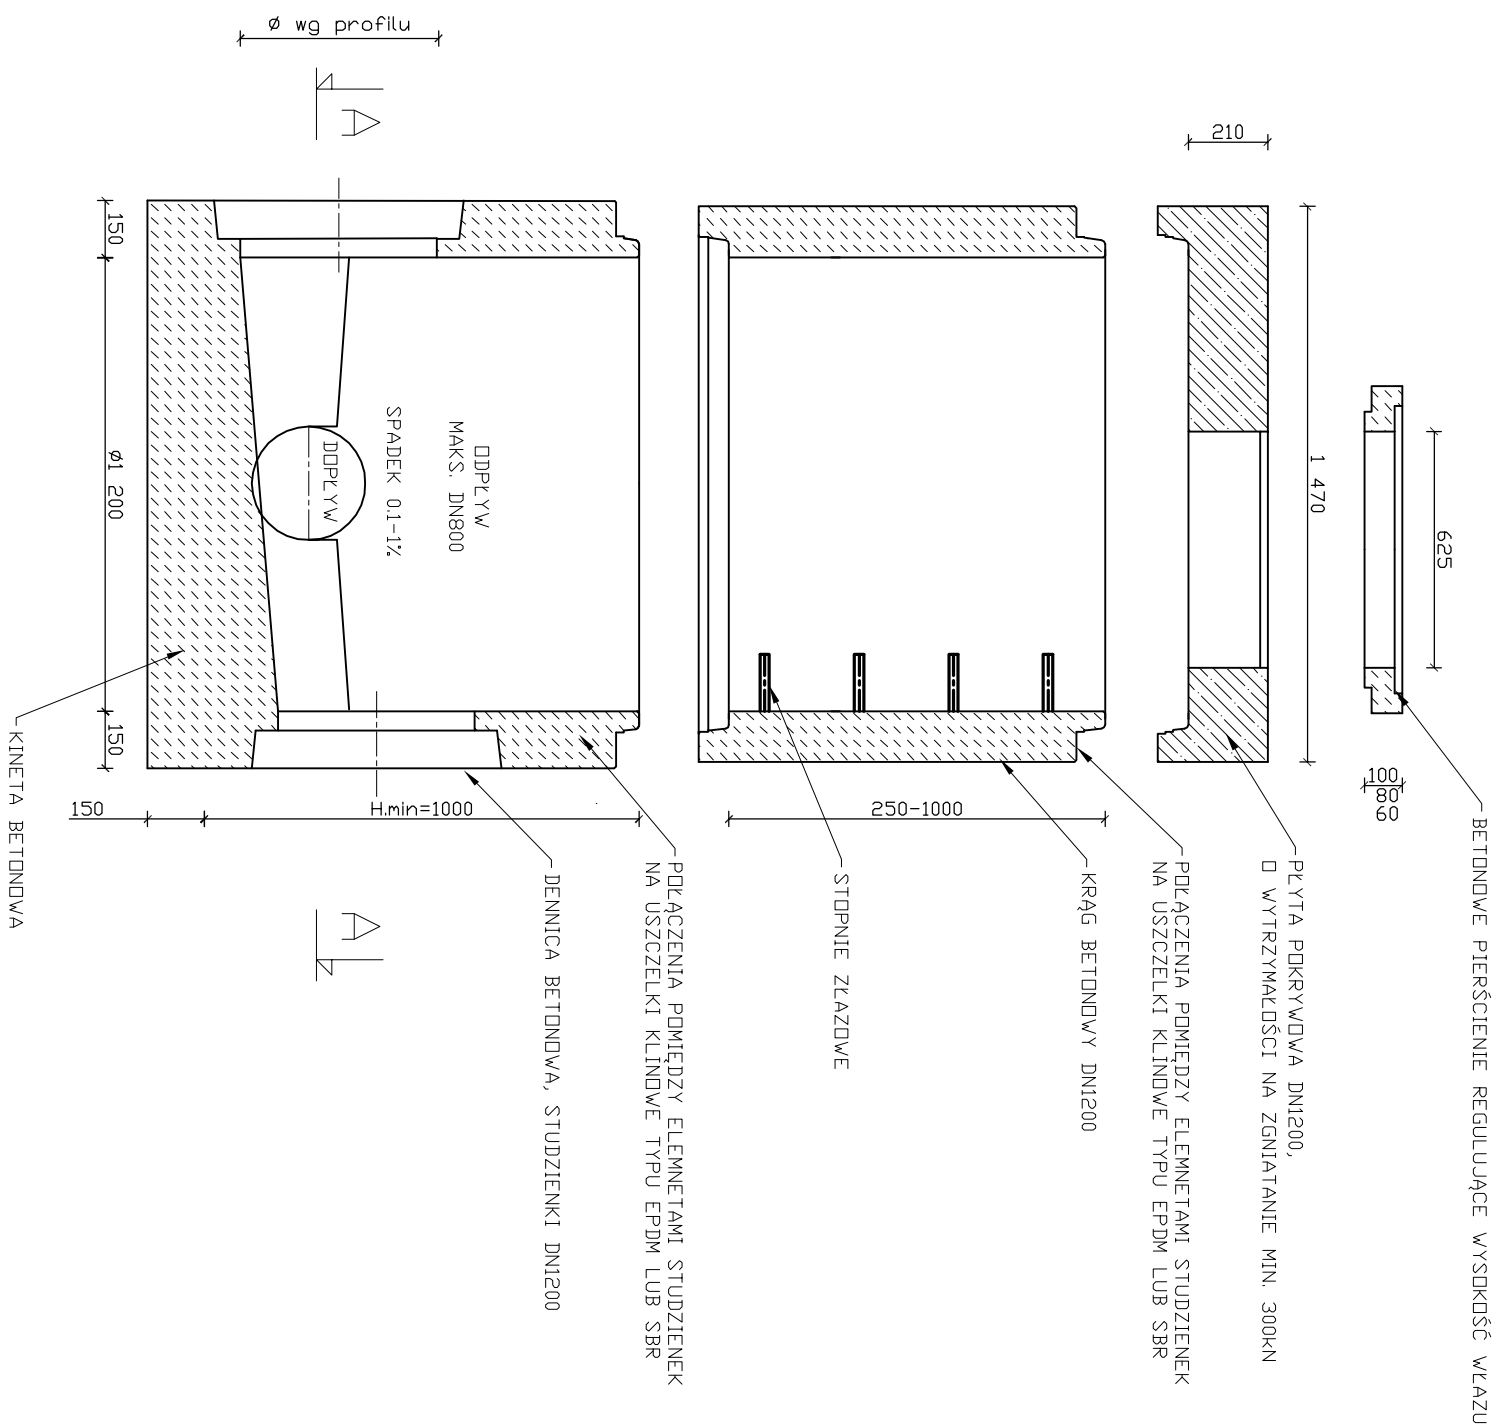

 PROJEKTOWANIE, PRZYGOTOWANIE I PROWADZENIE INWESTYCJI BUDOWLANYCH ul. Gawryśia 6, 39-200 Dłbia, tel/fax. 014 676 30 95; e-mail: biuro@sowaprojekt.pl			
Temat: BUDOWA DROGI GMINNEJ W SZERZYNACH - ĆCZNIKA DRÓG POWIATOWYCH NR 1387K SIEPIENICA - LUBASZOWA Z DROGI NR 1384K ŻALASOWA - SZERZYN WRAZ Z BUDOWĄ ODWODNIEŃ PRZEPUSTÓW DROGOWYCH ORAZ PRZEBUDOWĄ KOLIDUJĄCEJ INFRASTRUKTURY			
Inwestor:	Wójt Gminy Szerzyny, Szerzyny 521, 38-246 Szerzyny		
Lokalizacja:	dz. nr ew. 2770/3, 1227, 1228/1, 1228/2, 1229/1, 1230, 1231, 1232, 1212/1, 1323 i inne, obr. 0001 Szerzyny, gmina Szerzyny, pow. tarnowski.		
Przedmiot rysunku:	ELEMENTY PREFAB. STUDZ. KAN. DN 1200		Skala:
Projektował Nr uprawnień	mjr inż. Jacek Lewandowski	branża	data: 02.2020
Sprawdził Nr uprawnień	mjr inż. Janusz Reguła	branża	nr proj. 07/17
Uwaga: Projekt został opracowany na podstawie danych przekazanych przez inwestora. Projektant nie odpowiada za ich prawdziwość i kompletność. Projektant nie odpowiada za ich wykorzystanie w innych celach niż określone w projekcie. INSTAL. SANITARNE	Rys. KS-4