


PROFIL PODŁUŻNY SIECI WODOCIĄGOWEJ - ODCINEK W.W1 - W.W2

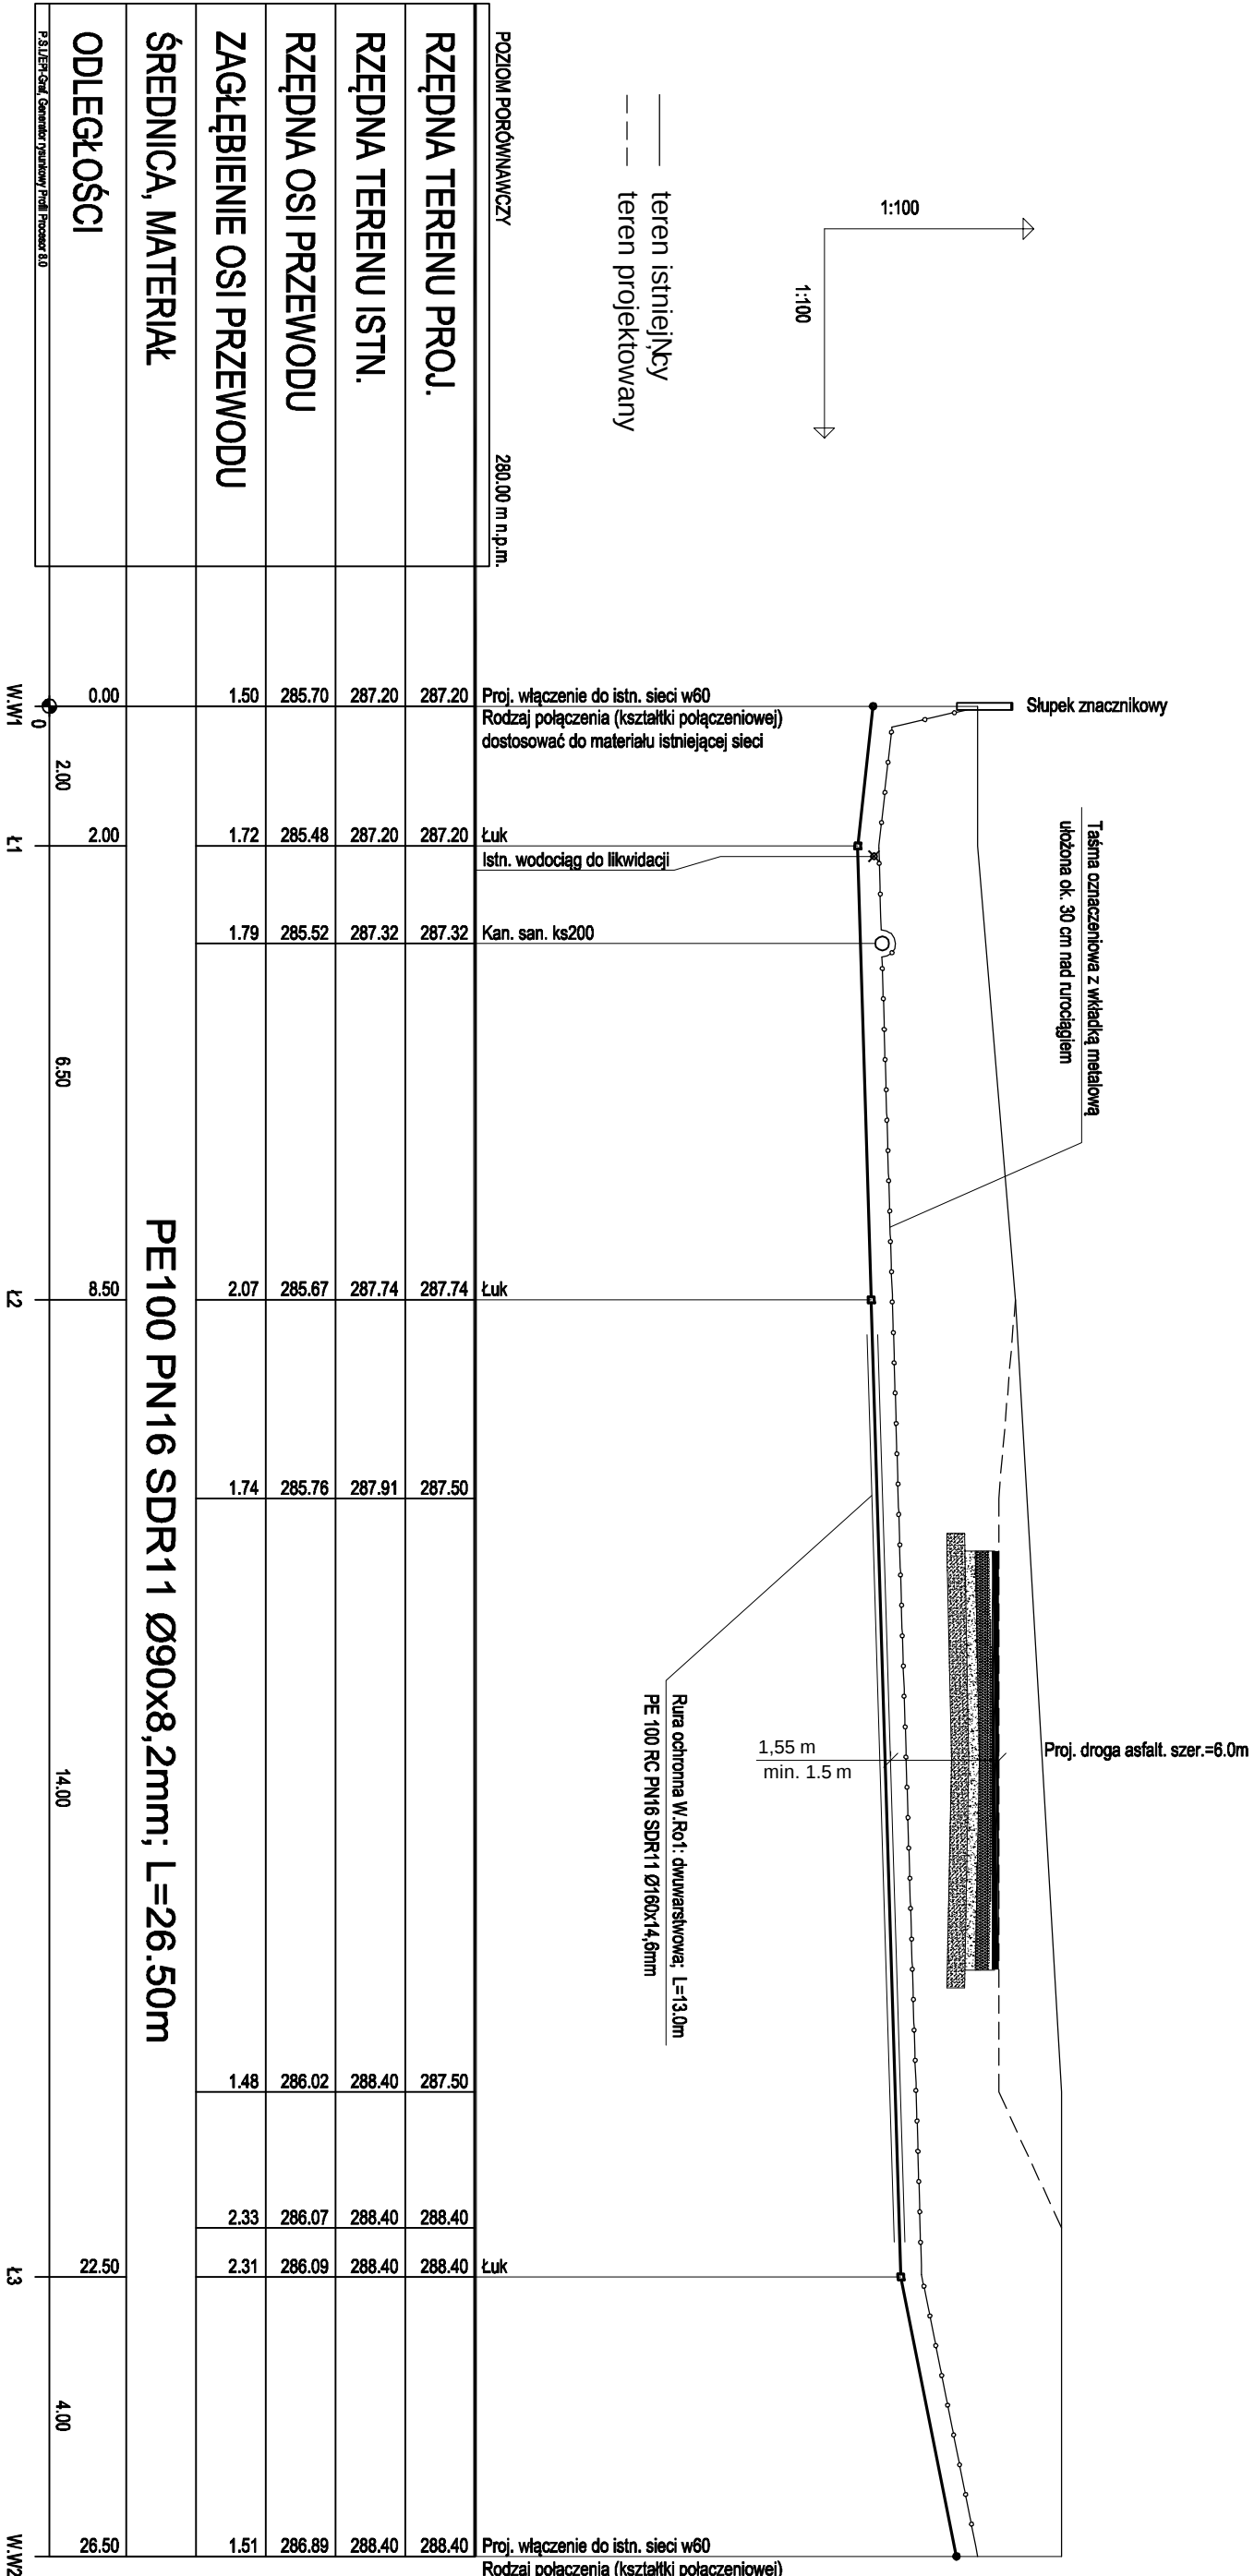



PROJEKTOWANIE, PRZYGOTOWANIE I PROWADZENIE

INWESTYCJI BUDOWLANYCH

Temat:

BUDOWA DROGI GMINNEJ W SZERZYNACH - ĆCIENIA DROG POWIATOWYCH NR 1387K SIEPIETNICA - LUBASZOWA Z DROG Ć NR 1384K ZAŁASOWA - SZERZYN WRAZ Z BUDOWĄ ODWODNIEŃ, PRZEPUSTÓW DROGOWYCH ORAZ PRZEBUDOWY KOLIDUJĄCEJ INFRASTRUKTURY

Investor:

Wójt Gminy Szerzyny, Szerzyny 521, 38-246 Szerzyny

Lokalizacja:

dz. nr ew. 2770/3, 1227, 1228/1, 1228/2, 1229/1, 1230, 1231, 1232, 1212/1, 1323 i inne obr. 0001 Szerzyny, gmina Szerzyny, pow. tarnowski.

Przedmiot rysunku:

PROFIL PODŁUŻNY SIECI WOD. - ODCINEK W.W1-W.W2

Projektował
Nr uprawnień

mgr inż. Jacek Lewandowski

Sprawdził
Nr uprawnień

mgr inż. Janusz Reguła

Instal. SANITARNE

branża

Instal. SANITARNE

branża

data: 02.2020

nr proj. 07/17

Rys. SW-1