


PROFIL PODŁUŻNY SIECI WODOCIĄGOWEJ - ODCINEK W.W1 - W.W3

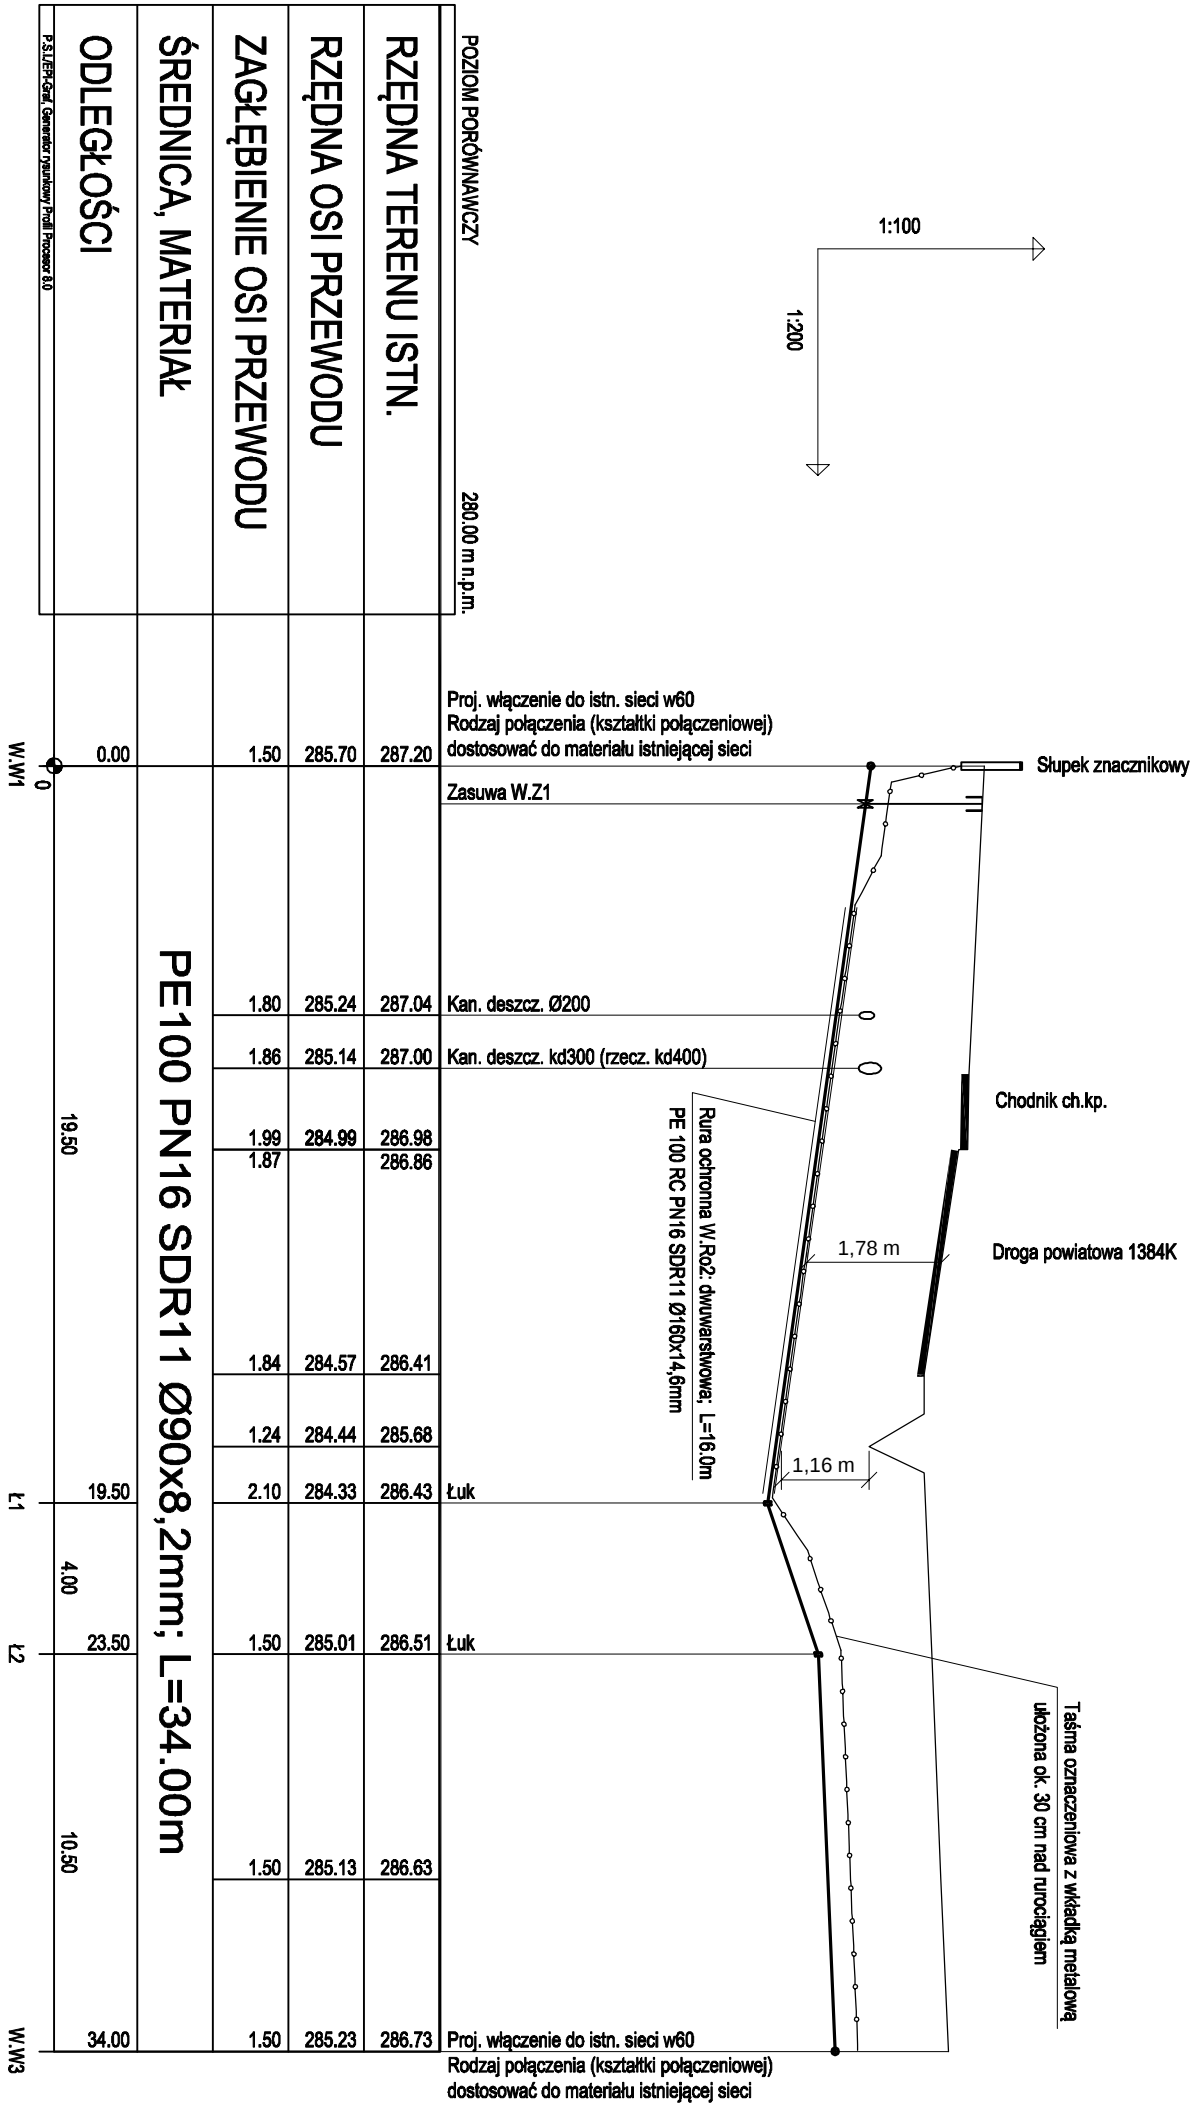

 PROJEKTOWANIE, PRZYGOTOWANIE I PROWADZENIE INWESTYCJI BUDOWLANYCH ul. Gawrysia 6; 39-200 Dłubica; tel/fax. 014 676 30 95; e-mail: biuro@sowaprojekt.pl									
Temat: BUDOWA DROGI GMINNEJ W SZERZYNACH - ĆWICZNIKA DRÓG POWIATOWYCH NR 1387K SIEPIETNICA - LUBASZOWA Z DROG ń NR 1384K ZAŁASOWA - SZERZYN WRAZ Z BUDOW ń ODWODNIE ą, PRZEPUST ń DROGOWYCH ORAZ PRZEBUDOW ń KOLIDU ńCEJ INFRASTRUKTURY									
Inwestor:		W ńt Gminy Szerzyny, Szerzyny 521, 38-246 Szerzyny							
Lokalizacja:		dz. nr ew. 2770/3, 1227, 1228/1, 1228/2, 1229/1, 1230, 1231, 1232, 1212/1, 1323 i inne obr. 0001 Szerzyny, gmina Szerzyny, pow. łarowski.							
Przedmiot rysunku:		PROFIL PODŁUŻNY SIECI WOD. - ODCINEK W.W1-W.W3						Skala: 1:100/200	
Projektowa ń Nr uprawnie ń		mgr in ń Jacek Lewandowski						bran ń	
		mgr in ń Janusz Regu ń						INSTAL. SANITARNE	
								bran ń	
								INSTAL. SANITARNE	
Sprawdzi ń Nr uprawnie ń								nr proj. 07/17	
Nr uprawnie ń								Rys. SW-2	