



PRZEKROCZENIE DROGI POWIATOWEJ NR 1384K - SZCZEGÓŁ

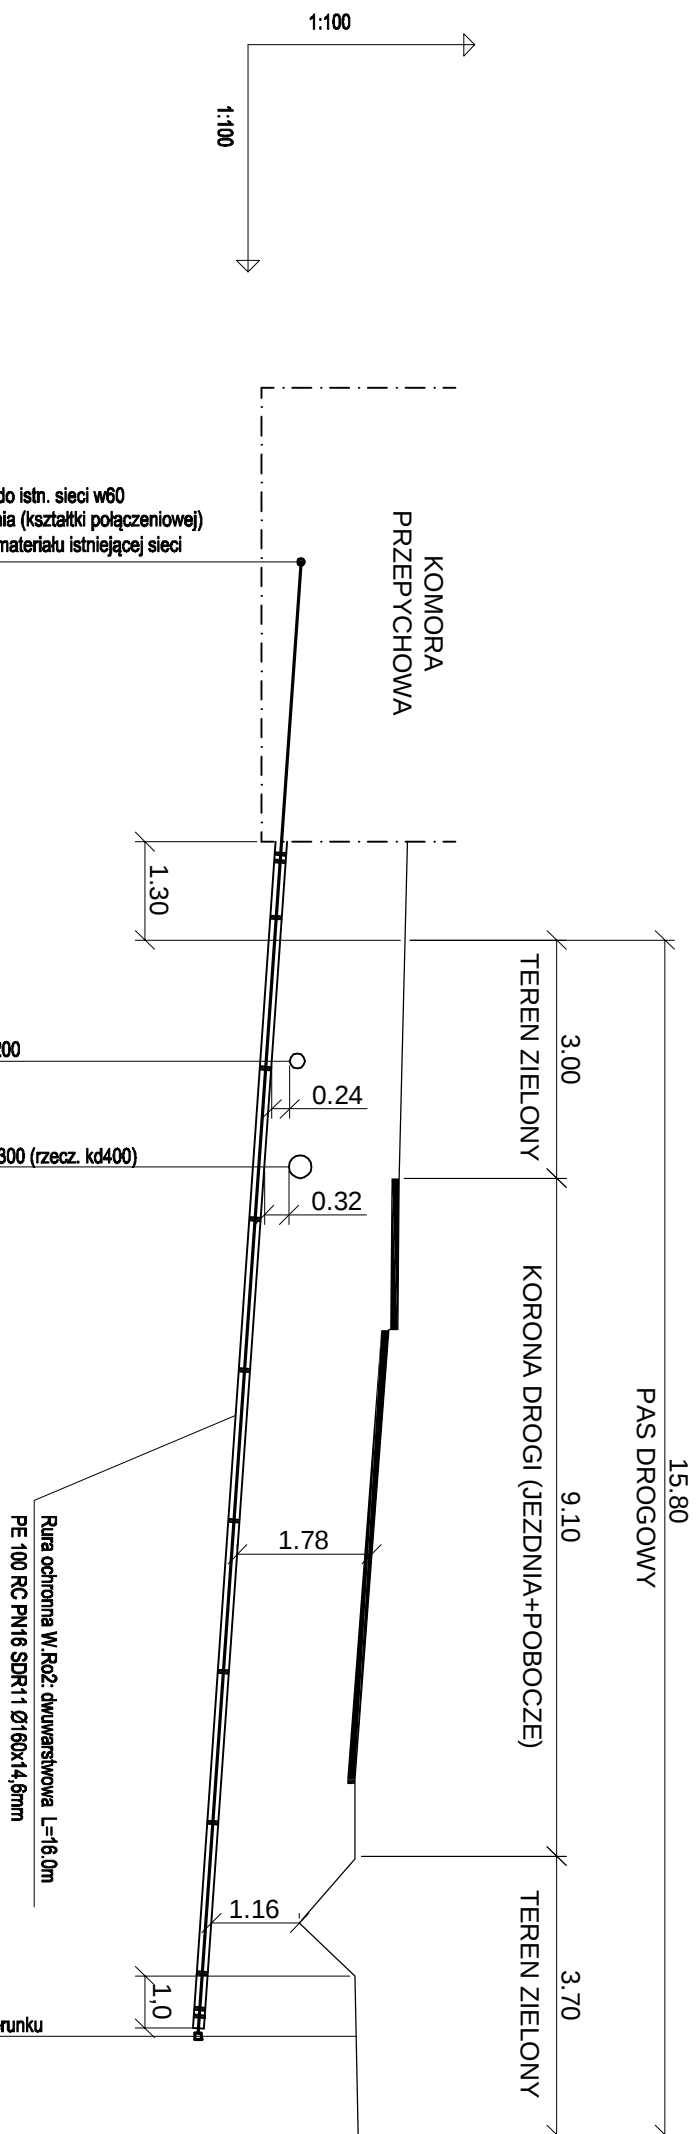

POZIOM PORÓWNANOWY		280.00 m n.p.m.	Proj. Rodz. dosto	Kan.	Kan.	Luk.
RZĘDNA TERENU ISTN.		287.20		287.04	287.00	286.98 286.86
RZĘDNA OSI PRZEWODU		285.70		285.24	285.14 285.13	284.99 286.41 286.41 285.68 286.41
ZAGŁĘBIENIE OSI PRZEWODU	1.50		1.80	1.86 1.87	1.99 1.87	2.10
ŚREDNICA, MATERIAŁ			PE100 PN16 SDR11 Ø90x8,2mm; L=19.50m			
ODLEGŁOŚCI	0.00		19.50			
P.S.I.P.P.-G&G, Generator dyskowy Profil Power 8.0		0	W.M.1			

PRZEKRÓJ A-A

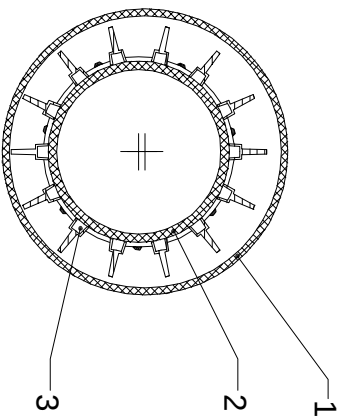

LEGENDA:

1. Rura ochronna: PE100 RC PN16 SDR11 Ø160 x 14,6 mm
2. Rura przewodowa kanalizacji: PE100 PN16 SDR11 Ø90 x 8,2 mm
3. Płazy ślizgowe: h = 15 mm

 PROJEKTOWANIE, PRZYGOTOWANIE I PROWADZENIE INWESTYCJI BUDOWLANYCH ul. Gawwrysia 6; 39-200 Dłbiać; tel/fax: 014 676 30 95; e-mail: biuro@sowaprojekt.pl	
Temat: BUDOWA DROGI GMINNEJ W SZERZYŃNACH - ĆI CZNIKA DROG POWIATOWYCH NR 1387K SIEPIETNICA - LUBASZOWA Z DROGĄ NR 1384K ŻALASOWA - SZERZYŃNY WRAZ Z BUDOWĄ ODWODNIEŃ, PRZEPUSTÓW DROGOWYCH ORAZ PRZEBUDOWĄ KOLIDUJĄCEJ INFRASTRUKTURY	
Inwestor: Wójt Gminy Szerzyny, Szerzyny 521, 38-246 Szerzyny	
Lokalizacja: dz. nr ew. 2770/3, 1227, 1228/1, 1228/2, 1229/1, 1230, 1231, 1232, 1212/1, 1323 i inne obr. 0001 Szerzyny, gmina Szerzyny, pow. tarnowski.	
Przedmiot zysunku: PRZEKROCZENIE DROGI POW. NR 1384K - SZCZEGÓŁ	Skala: 1:100/100
Projektował Nr uprawnień	mgr inż. Jacek Lewandowski branża
Sprawdził Nr uprawnień	mgr inż. Janusz Reguła INSTAL. SANITARNE branża
Nr uprawnień	data: 02.2020 nr proj. 07/17 Rys. SW-3