PROFIL PODŁUŻNY SIECI WODOCIĄGOWEJ - ODCINEK W.W4 - W.W5

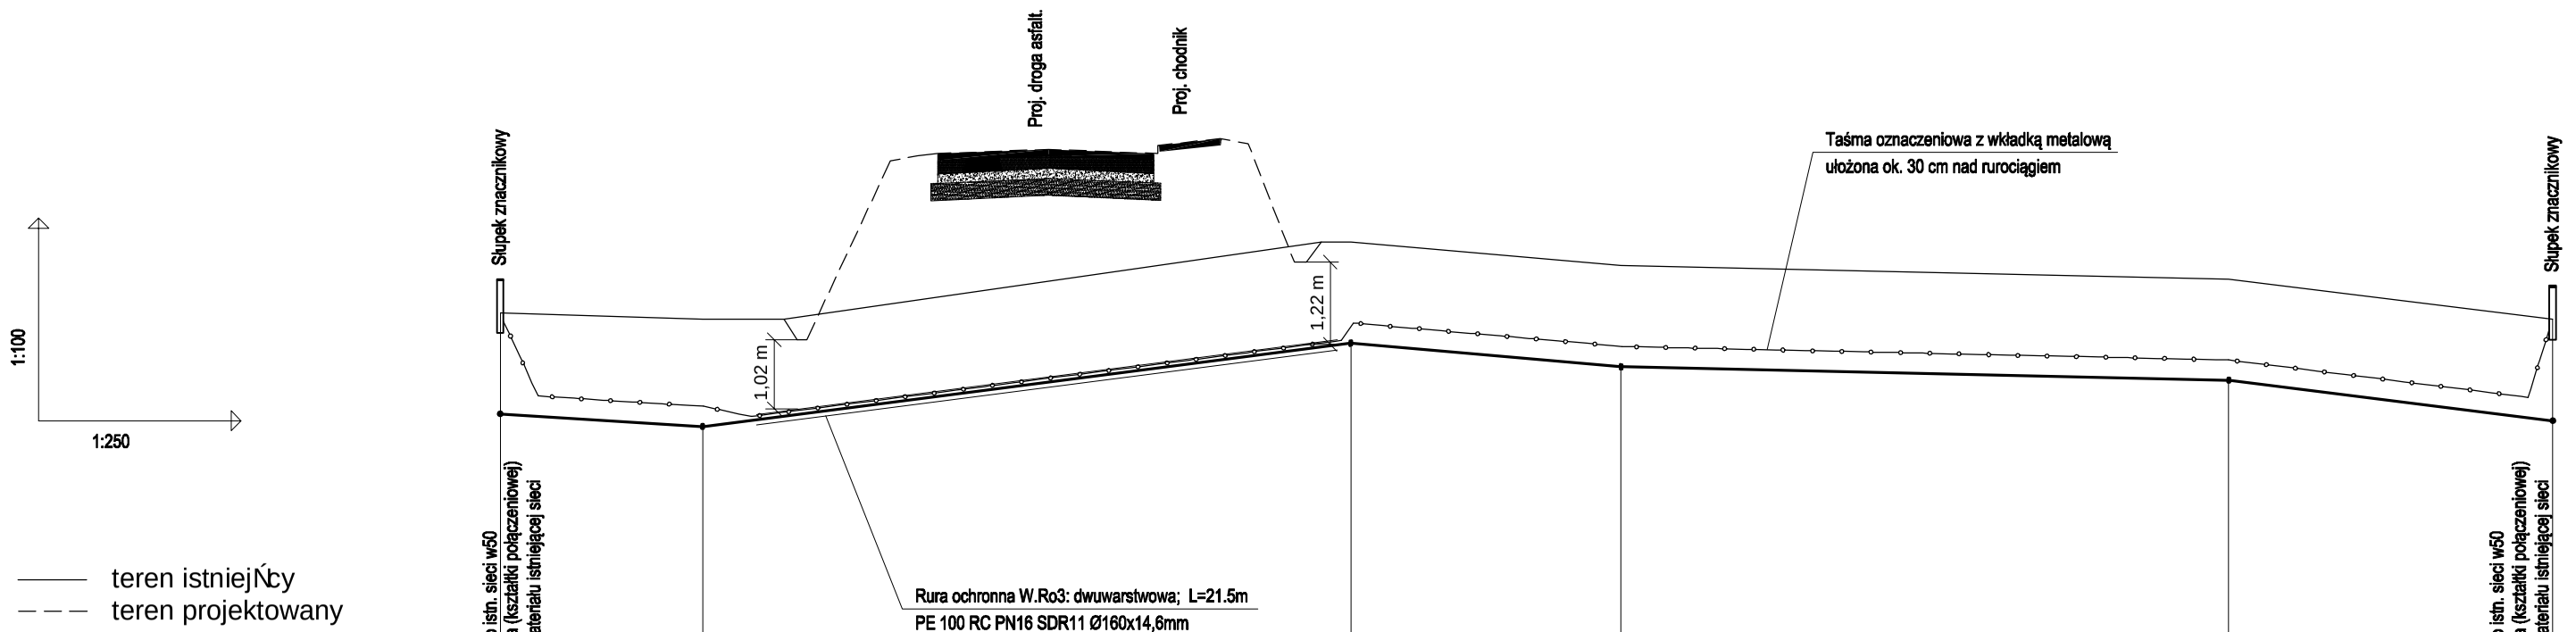

POZIOM PORÓWNAWCZY 261.00 m n.p.m.												
RZĘDNA TERENU PROJ.	267.60	267.50	267.20	269.85	270.02	270.10	268.35	268.65	268.30	268.10	267.50	
RZĘDNA TERENU ISTN.	267.60	267.50	267.53	267.73	268.07	268.49	268.62	268.65	268.30	268.10	267.50	
RZĘDNA OSI PRZEWODU	266.10	265.91	266.09	266.27	266.57	266.95	267.06	267.15	266.80	266.60	266.00	
ZAGŁĘBIENIE OSI PRZEWODU	1.50	1.59	1.11	3.58	3.45	3.15	1.29	1.50	1.50	1.50	1.50	
ŚREDNICA, MATERIAŁ	PE100 PN16 SDR11 Ø63x5,8mm; L=76.00m											
ODLEGŁOŚCI	0.00	7.50	7.50	24.00	31.50		10.00	41.50	22.50	64.00	12.00	76.00
		0										
	W.W4	Ł1			Ł2			Ł3		Ł4		W.W5

P.S.U.EPI-Graf, Generator rysunkowy Profil Procesor 8.0

SOWA
PROJEKTOWANIE, PRZYGOTOWANIE I PROWADZENIE INWESTYCJI BUDOWLANYCH
ul. Gawrysia 6; 39-200 Dębica; tel/fax. 014 676 30 95; e-mail: biuro@sowaprojekt.pl

Temat: BUDOWA DROGI GMINNEJ W SZERZYNACH - CZNIKA DRÓG POWIATOWYCH NR 1387K SIEPIETNICA - LUBASZOWA Z DROGŁ NR 1384K ZALASOWA - SZERZYNY WRAZ Z BUDOWŁ ODWODNIEń , PRZEPUSTÓW DROGOWYCH ORAZ PRZEBUDOWŁ KOLIDUJŁ CEJ INFRASTRUKTURY

Inwestor:	Wójt Gminy Szerzyny, Szerzyny 521, 38-246 Szerzyny		
Lokalizacja:	dz. nr ew. 2770/3, 1227, 1228/1, 1228/2, 1229/1, 1230, 1231, 1232, 1212/1, 1323 i inne obr. 0001 Szerzyny, gmina Szerzyny, pow. tarnowski.		
Przedmiot rysunku:	PROFIL PODŁUŻNY SIECI WOD. - ODCINEK W.W4-W.W5		Skala: 1:100/250
Projektował Nr uprawnień	mgr inż. Jacek Lewandowski upr. proj. PDK/0028/POOS/09 do projektowania bez ograniczeń w specjalności instalacyjnej w zakresie sieci, instalacji i urządzeń cieplnych,wentylacyjnych,gazowych,wodociągowych i kanalizacyjnych	branża: INSTAL. SANITARNE	data: 02.2020
Sprawdził Nr uprawnień	mgr inż. Janusz Reguła upr. proj. PDK/0134/POOS/04 do projektowania bez ograniczeń w specjalności instalacyjnej w zakresie sieci, instalacji i urządzeń cieplnych,wentylacyjnych,gazowych,wodociągowych i kanalizacyjnych	branża: INSTAL. SANITARNE	nr proj. 07/17 Rys. SW-4