
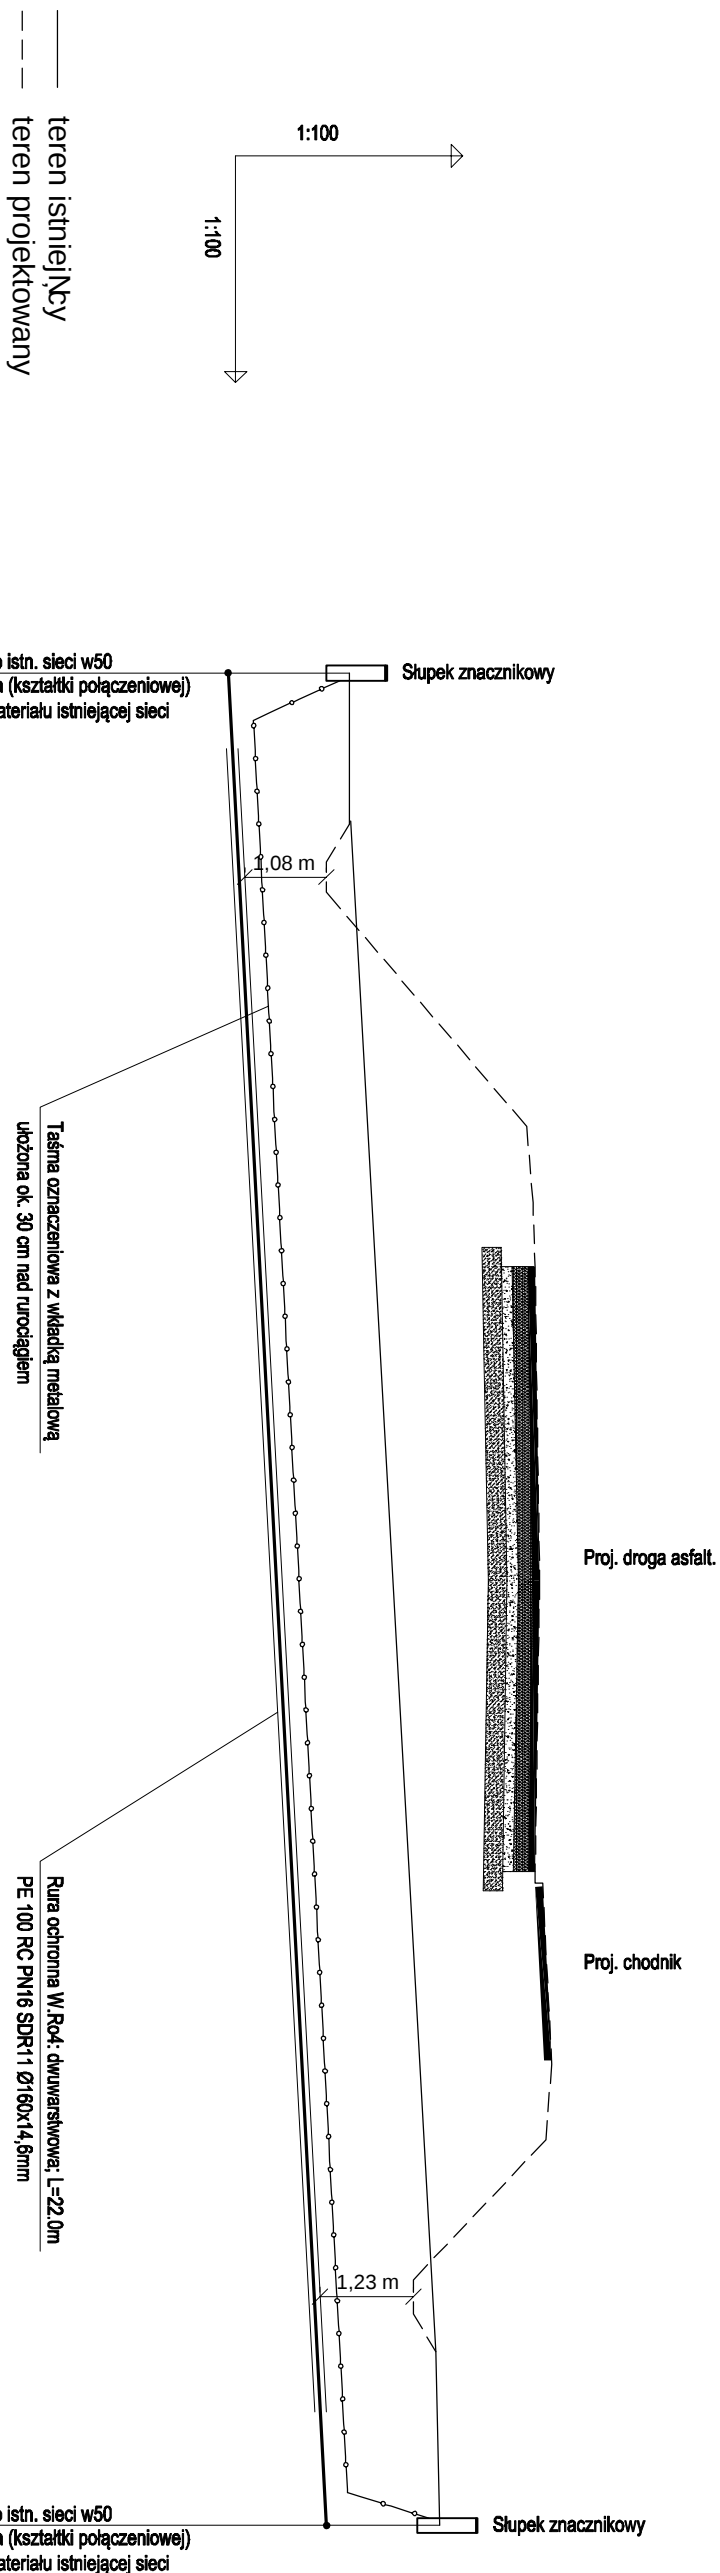


PROFIL PODGŁŹNY SIECI WODOCIĄGOWEJ - ODCINEK W.W.6 - W.W.7

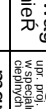

POZIOM PORÓWNAWCZY		261.00 m n.p.m.		Proj. Rodz. dost.		Proj. Rodz. dost.	
RZĘDNA TERENU PROJ.	267.50	267.20	269.85	270.02	270.10	268.35	268.70
RZĘDNA TERENU ISTN.	267.50	267.53	267.73	268.07	268.49	268.62	268.70
RZĘDNA OSI PRZEWODU	265.90	266.03	266.22	266.54	266.93	267.05	267.20
ZAGŁĘBIENIE OSI PRZEWODU	1.60	1.17	3.63	3.48	3.17	1.30	1.50
ŚREDNICA, MATERIAŁ	PE100 PN16 SDR11 Ø63x5,8mm; L=24.50m						
ODLEGŁOŚCI	0.00	24.50					
P-811EP-50m, Generator Gsmkawy Profil Proseco 8.0		0	24.50				
W.M6		W.M7					

 PROJEKTOWANIE, PRZYGOTOWANIE I PROWADZENIE INWESTYCJI BUDOWLANYCH ul. Gawrysia 6; 39-200 Dębica; tel/fax. 014 676 30 95; e-mail: biuro@sowaprojekt.pl									
Temat:	BUDOWA DROGI GMINNEJ W SZERZYNACH - ĆCIŹNIKA DRÓG POWIATOWYCH NR 1387K SIEPIETNICA - LUBASZOWA Z DROGĄ NR 1384K ŻALASOWA - SZERZYN WRAZ Z BUDOWĄ ODWODNIECĄ, PRZEPUSTÓW DROGOWYCH ORAZ PRZEBUDOWĄ KOLIDUJĄCEJ INFRASTRUKTURY								
Investor:	Wójt Gminy Szerzyny, Szerzyny 521, 38-246 Szerzyny								
Lokalizacja:	dz. nr ew. 277/0/3, 1227, 1228/1, 1228/2, 1229/1, 1230, 1231, 1232, 1212/1, 1323 i inne obr. 0001 Szerzyny, gmina Szerzyny, pow. tarnowski.								
Przedmiot rysunku:	PROFIL PODŁUŻNY SIECI WOD. - ODCINEK W.W.6-W.W7 Skala: 1:100/100								
Projektował N. uprawnień	mgr inż. Jacek Lewandowski ur. 1964, PKD.002820-09 do projektowania bez ograniczeń w zakresie inżynierii budowlanej, inżynierii wodno-kanalizacyjnych								
Sprawdził N. uprawnień	mgr inż. Janusz Reguła ur. 1962, PKD.0134-00 do wyznaczania i nadzoru nad realizacją inwestycji w zakresie inżynierii wodno-kanalizacyjnych								
<table border="1"> <tr> <td>branża</td> <td>INSTAL. SANITARNE</td> </tr> <tr> <td>branża</td> <td>INSTAL. SANITARNE</td> </tr> <tr> <td>nr proj.</td> <td>07/17</td> </tr> <tr> <td>Rys.</td> <td>SW-5</td> </tr> </table>		branża	INSTAL. SANITARNE	branża	INSTAL. SANITARNE	nr proj.	07/17	Rys.	SW-5
branża	INSTAL. SANITARNE								
branża	INSTAL. SANITARNE								
nr proj.	07/17								
Rys.	SW-5								