


PRZEKRÓJ POPRZECZNY B-B

UWAGI:

- 1. Wszystkie wymiary i wielkości należy zweryfikować na budowie.
- 2. Wszystkie zmiany uzgodnić z projektantem.
- 3. Rysunek należy czytać wraz z rysunkami konstrukcyjnymi i branżowymi.
- 4. Przekroje elementów konstrukcyjnych należy wykonać ściśle wg projektu konstrukcji.

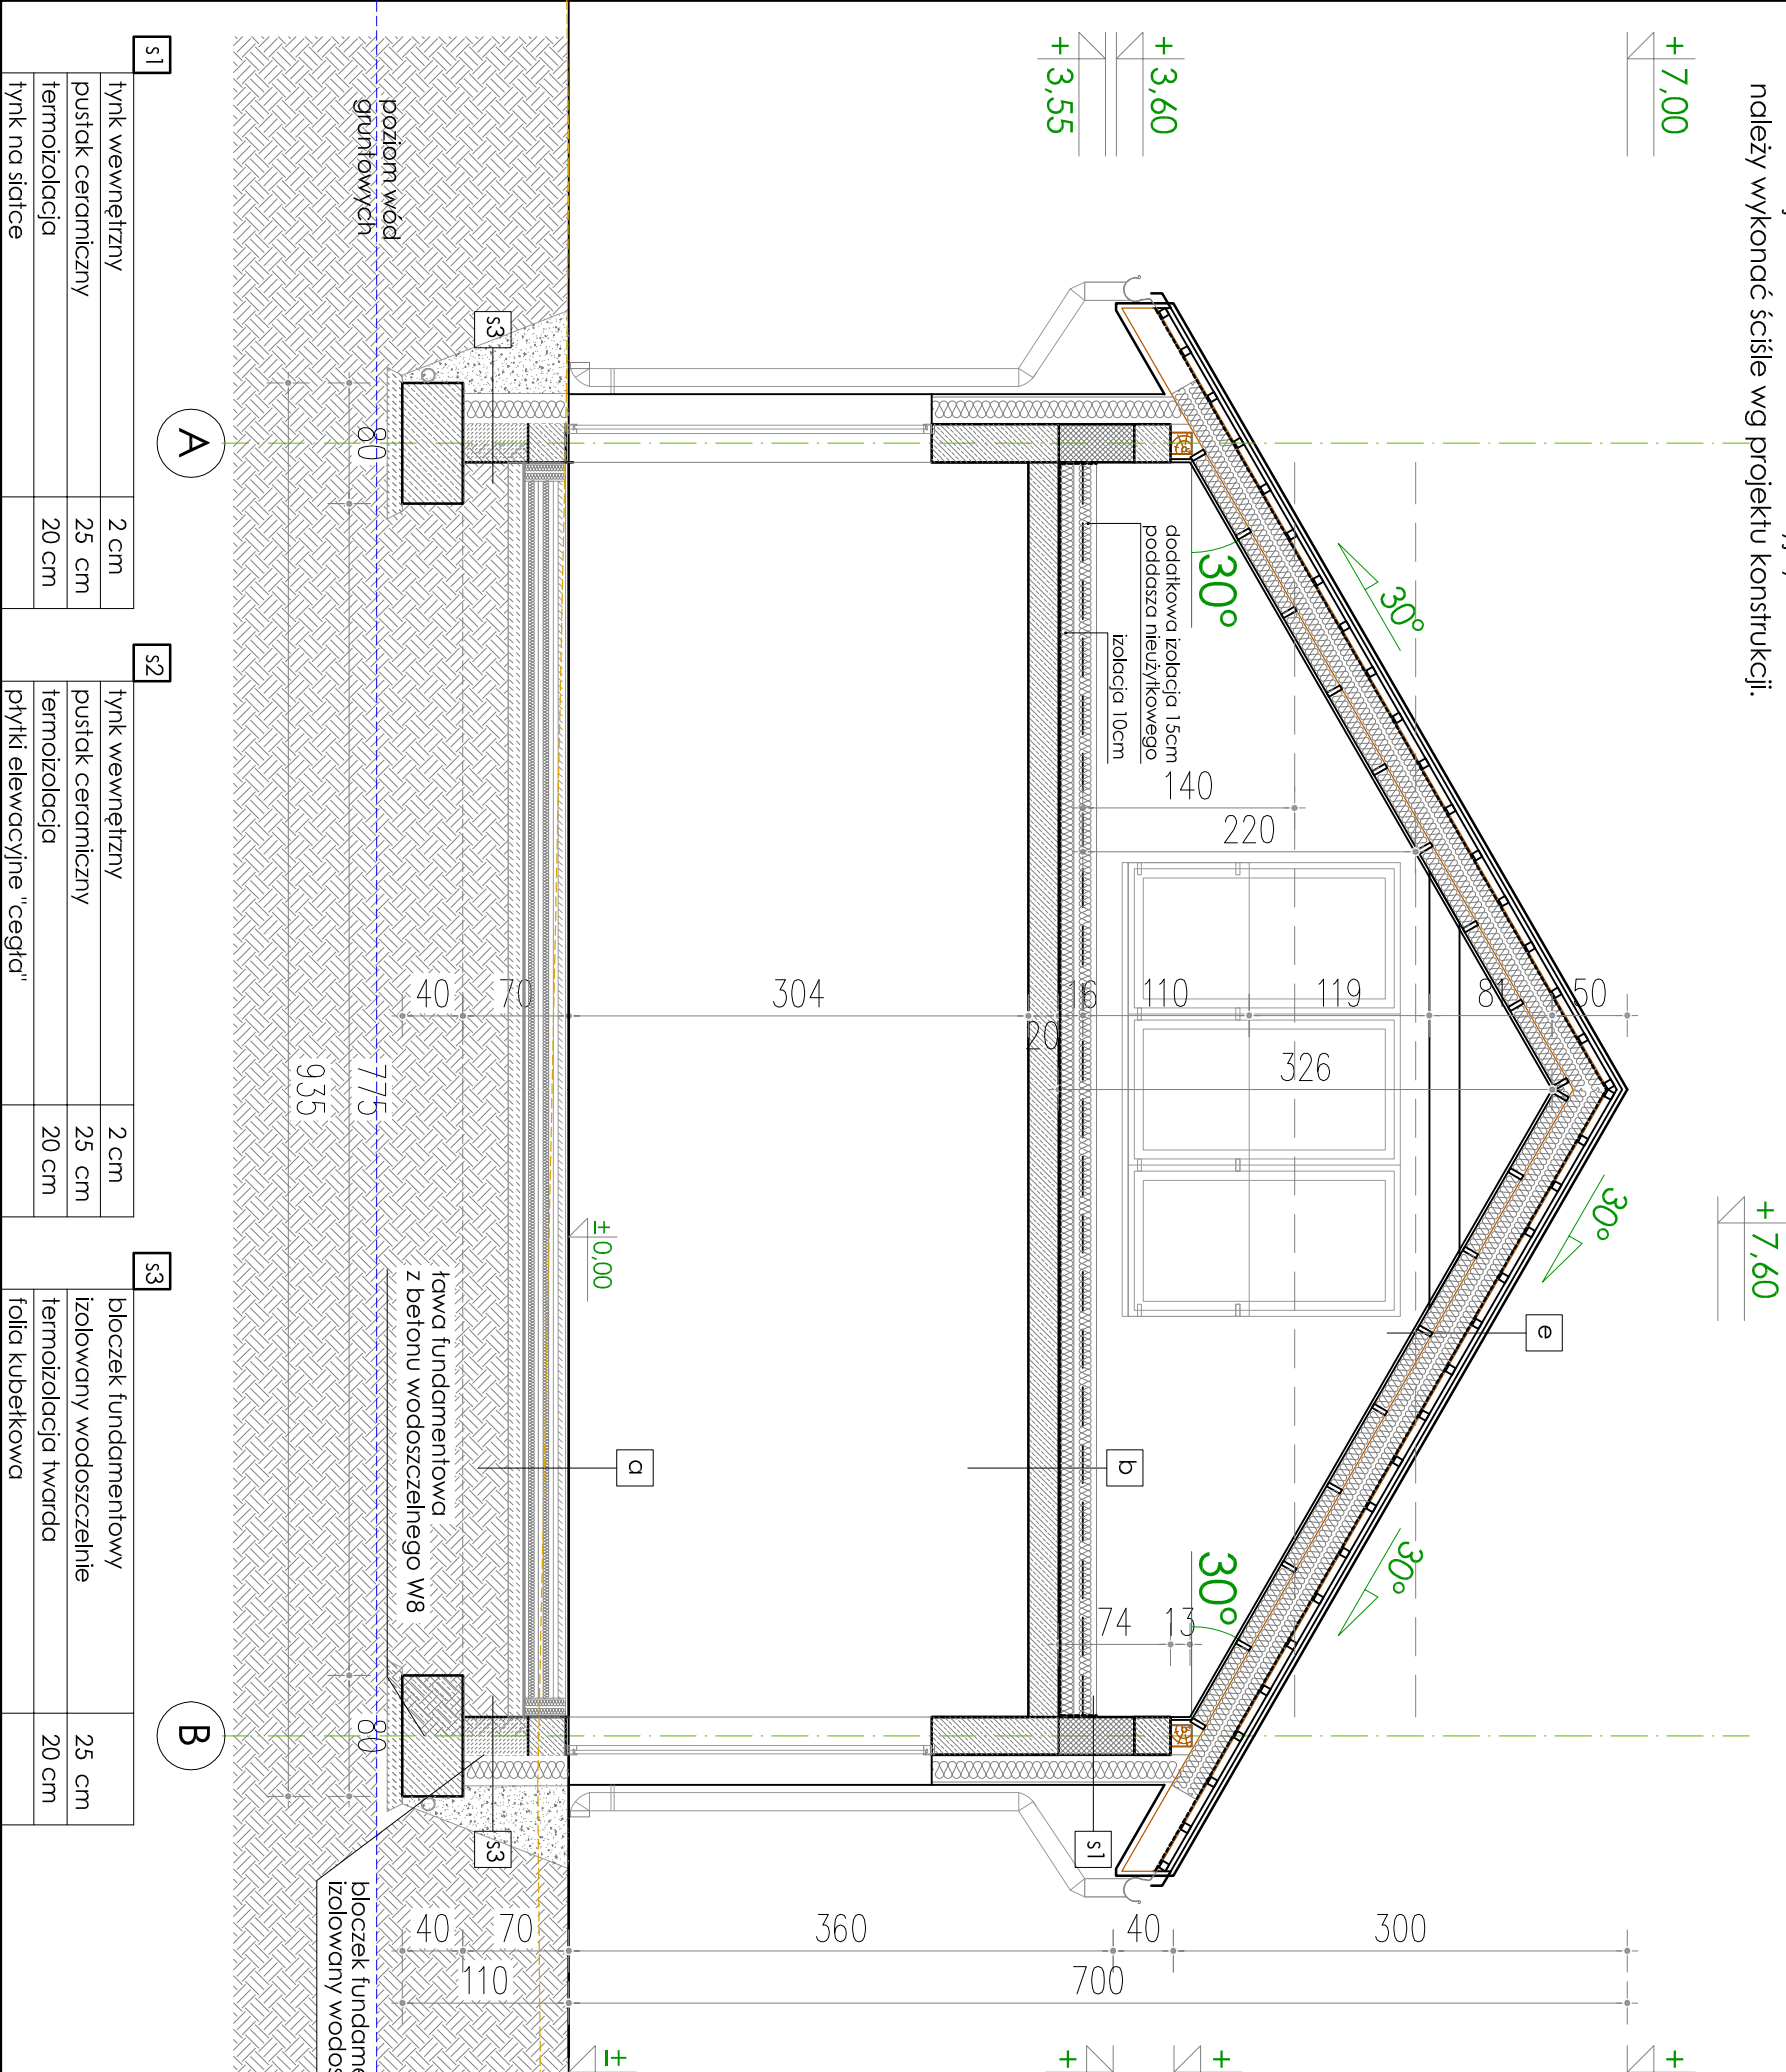

e	dachówka / blacha dachowa	2 cm
	łaty	3 cm
	kontrłaty	5 cm
	membrana wiatroizolacyjna	
	wysokoparopropuszczalna	
	krokwie drewniane	20 cm
	ruszt pod montaż płyt k-g.	10 cm
	izolacja ciepła	30 cm
	izolacja przeciwwilgociowa-paroizol	
	płyta gipsowo-kartonowa	1,2 cm

d	pokrycie z papy termozgrzewalnej	
	termoizolacja-styrodur XPS w spadku	20-28cm
	paroizolacja (np.papa termozgrzew.)	
	strop żelbetonowy	20 cm
	tynk	2 cm

c	rezerwa na warstwę posadzkowe (dla nieużytkowego: 25cm stropianu)	(16 cm)
	płyta OSB	2,2 cm
	ruszt drewniany w poziomie stropu / wypełnienie wełna mineralną	16 cm
	płyta gipsowo-kartonowa	1,2 cm

b	rezerwa na warstwę posadzkowe (dla nieużytkowego: 25cm stropianu)	(16 cm)
	strop żelbetonowy	20 cm
	tynk	2 cm

a	posadzka (gres)	2 cm
	wylewka cementowa zbrojona	
	siatką stalową	5 cm
	panel montażowy do ogrzewania	3 cm
	izolacja ciepła	20 cm
	izolacja wodoszczelna	
	płyta betonowa	10 cm
	grunt ubity	

PROJEKT ARCHITEKTONICZNO-BUDOWLANY			
teren istniejący			
OBIEKT	DOM KULTURY "SENIOR" W PODŁĘŻU		
	na dz. 577, obr. 3 Podłęże jedn. ew. 121904_5, gmina Niepołomice		
PRZEDMIOT RYSUNKU	PRZEKRÓJ POPRZECZNY B-B		
PROJEKTANT	mgr inż. arch. Agnieszka Potoniec		
SPRAWDZAJĄCY	uprawnienia nr Rz/A-02/05		
	dr inż. arch. Zbigniew Wikłacz		
SKALA	uprawnienia nr RP-Upr. 12/93		
	w specjalności architektonicznej		
1:50	DATA	NR RYS.	NR STR.
	04.2023	11 A	