



A

ZESTAWIENIE POMIESZCZEŃ ZAKŁADU PATOMORFOLOGII OBJĘTYCH ZAKRESEM OPRACOWANIA:		
Nr	Nazwa pomieszczenia	Pow. (m²)
-1	POMIESZCZENIE TECHNICZNE	13,31
1	POCZĘKAŁNIA RODZIN	8,1
2	KANCELARIA WYDANIA ZWŁOK	6
3	USTĘP DLA RODZIN NFIS	4,6
4	POMIESZCZENIE WYDANIA ZWŁOK	14,5
5	MAGAZYN PODRĘCZNY	2,4
6	POMIESZCZENIE MYCIA I UBIERANIA ZWŁOK	18
7	POMIESZCZENIE MYCIA TAC I WÓZKOW	4,02
8	KOSZNIKA Z LODOWKAMI	22,3
9	MAG. ODPADÓW MEDYCZNYCH	1,4
10	SŁUZA UMYWALKOWO-PARTUCHOVA	4,1
11	SALA SEKCJALNA	37,16
12	SZATNIA BRUDNA WYSOCINA	3,5
13	POMIESZCZENIE HIGIENICZNO-SANTARNE	7,2
14	SZATNIA CZYSTA	3,6
15	POMIESZCZENIE PORZĄDKOWE	2,3
16	USTĘP PRACOWNIKÓW	2,8
17	POMIESZCZENIE FORMALINOWE	4
18	POKÓJ MIKROSKOPOWY KIEROWNIK	13
19	ARCHIWUM	3,2
20	KORYTARZ	27,8
21	POKÓJ ŚNIADANI	8,9
Razem (powierzchnia netto):		212,19

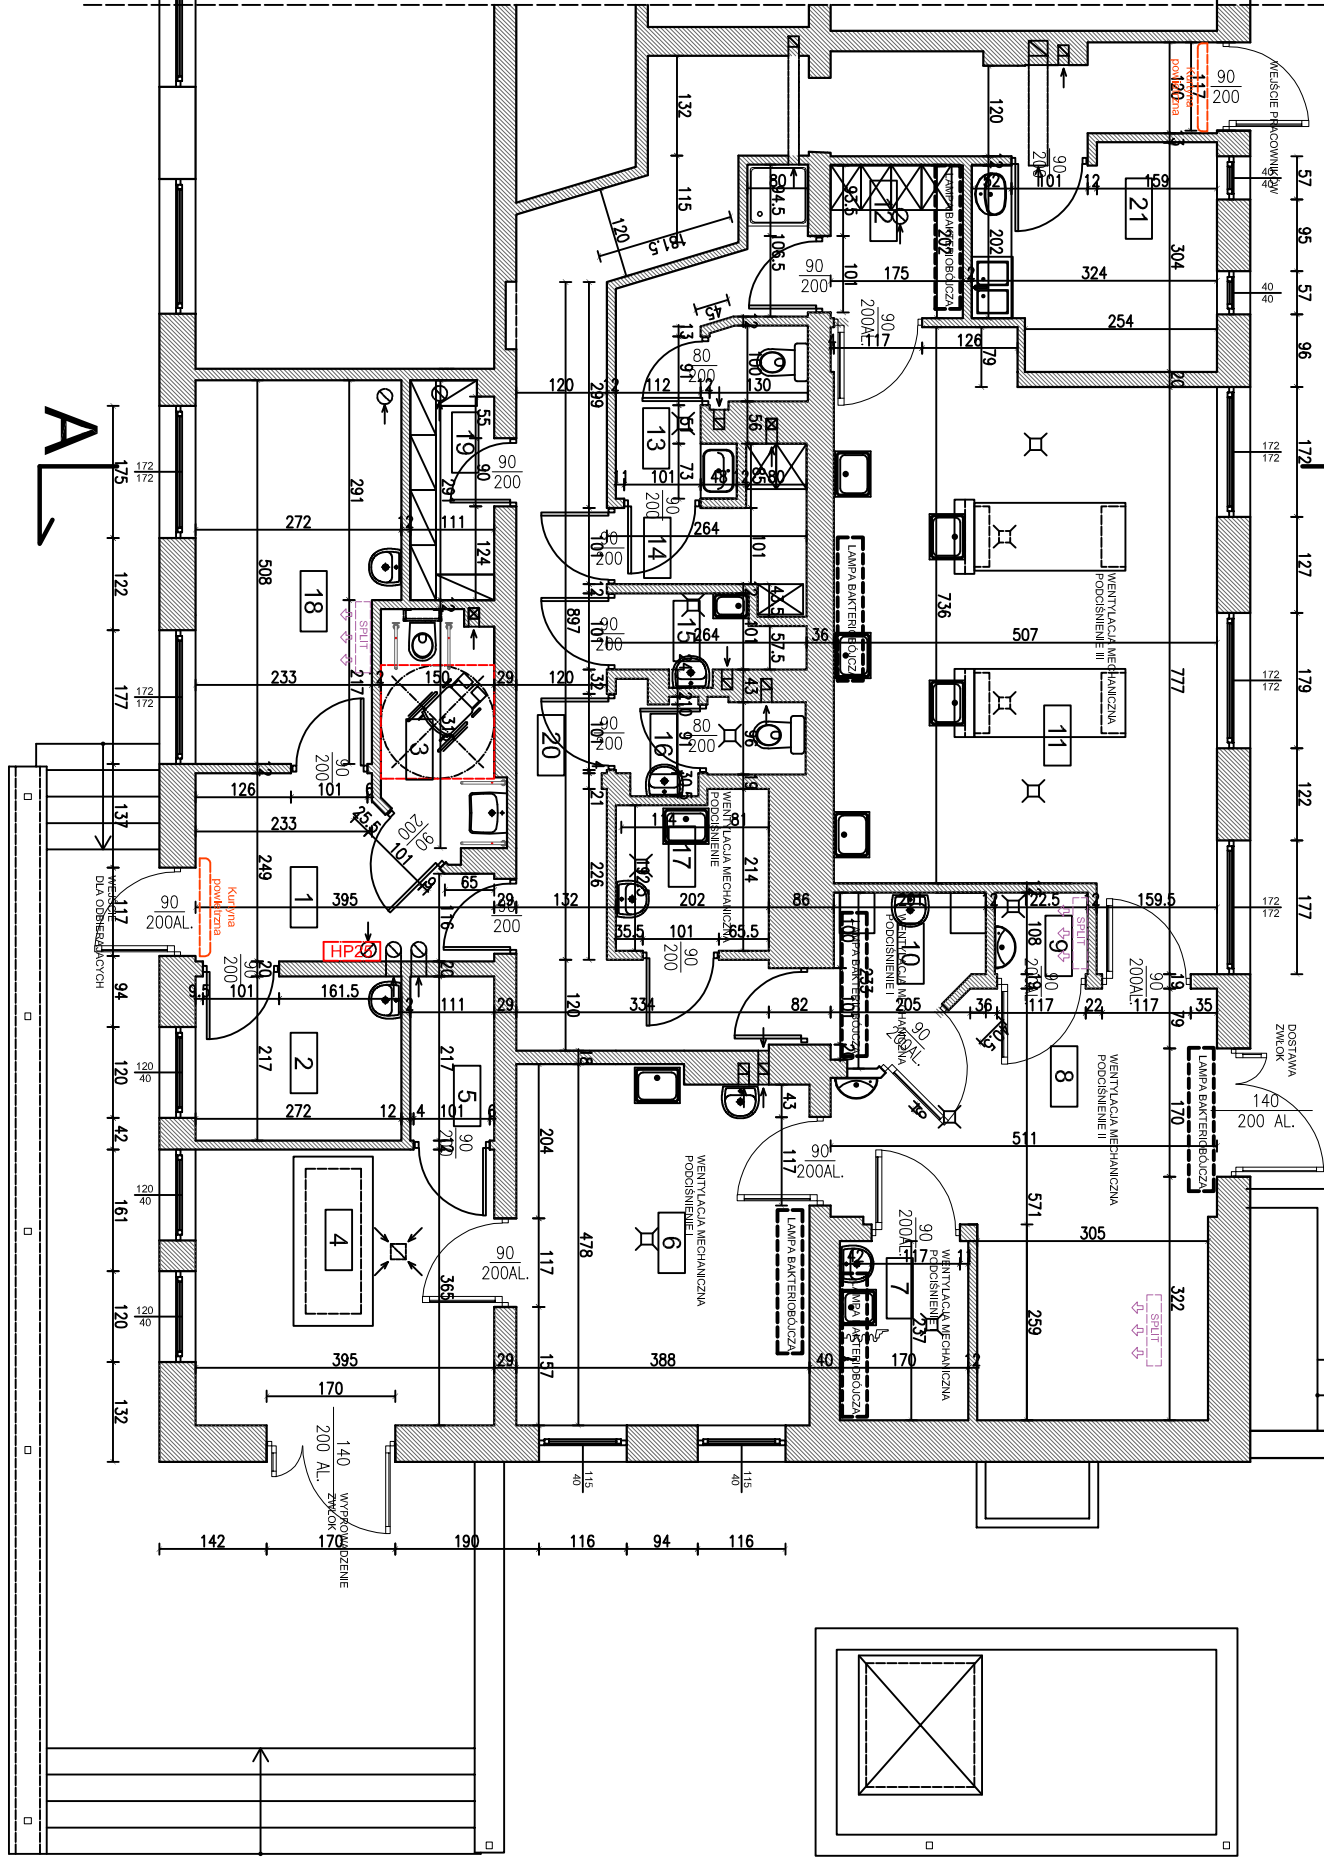

A

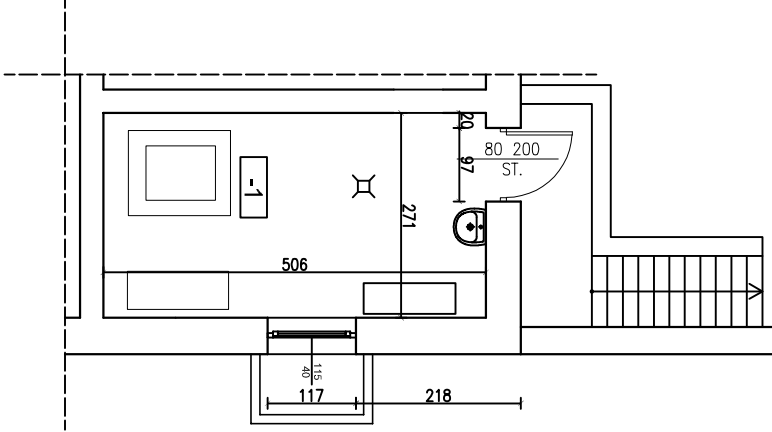

STADIUM	
PROJEKT	
BRANŻA	
ARANŻACJA POMIESZCZEŃ	
NAZWA OBIEKTU	
REMONT W RAMACH MODERNIZACJI POMIESZCZEŃ ZAKŁADU PATOMORFOLOGII Szpitala Wojewódzkiego w Suwałkach	
PRZY UL. SZPITALNEJ 60 W SUWAŁKACH	
TYTUŁ RYSUNKU	
RZUT POMIESZCZEŃ	
SKALA RYSUNKU	NUMER RYSUNKU
1:100	1
PROJEKTANT	inż. arch. EWMA POPOWICZ
DATA SPORZĄDZENIA	
15.06.2023	
INWESTOR	
Samodzielny Publiczny Szpital Wojewódzki w Suwałkach, ul. Szpitalna 60, 16-400 Suwałki	
JEDNOSTKA PROJEKTOWA	
WAW	
e-mail: wlozdzimierz.kamiewski@wp.pl	
BIURO PROJEKTOWANIA I REALIZACJI ARCHITEKTURY	
UL. CYGANKA 7 87-800 WŁOCŁAWEK	
PRAWA AUTORSKE ZASTRZEŻENIE: NINIEJSZY PROJEKT JEST PRZEWIENIENIEM PRAWA WŁASNOŚCI AUTORSKIEJ I NIE MOŻE BYĆ KOPIONY, REPRODUCYJOWANY, Drukować, rozpowszechniać, przekazywać, w inny sposób wykorzystywać, bez zgody autora projektu.	
ARCHITEKTOWO-INŻYNIERSKI, URBANISTYCZNY I PODSIĘWNIWE USTAWY Z	
DZIAŁALNOŚĆ PROJEKTOWA, AUTORSKA I PRACOWNI PROJEKTOWA WŁOCŁAWEK 7-2000, JAWA-SŁA	
NR. STRONY	