


ZESTAWIENIE POMIESZCZEŃ ZAKŁADU PATOMORFOLOGII OBJĘTYCH ZAKRESEM OPRACOWANIA:		
Nr	Nazwa pomieszczenia	Pow. (m²)
-1	POMIESZCZENIE TECHNICZNE	13,31
1	POCZĘKAŁNIA RODZIN	8,1
2	KANCELARIA WYDAWANIA ZWŁOK	6
3	USTĘP DLA RODZIN WPIS	4,6
4	POMIESZCZENIE WYDAWA ZWŁOK	14,5
5	MAGAZYN PODREZYN	2,4
6	POMIESZCZENIE MYCIA I UBIERANIA ZWŁOK	18
7	POMIESZCZENIE MYCIA TAC I WÓZKOW	4,02
8	KOSZNIKA Z LODOWKAMI	22,3
9	MAG. ODPADÓW MEDYCZNYCH	1,4
10	SŁUZA UMYWALKOWO-PATUCHOVA	4,1
11	SALA SEKCJONA	37,16
12	SZATNIA BRUDNA WYSOCINA	3,5
13	POMIESZCZENIE HIGIENICZNO-SANTARNE	7,2
14	SZATNIA CZYSTA	3,6
15	POMIESZCZENIE PORZĄDKOWE	2,3
16	USTĘP PRACOWNIKÓW	2,8
17	POMIESZCZENIE FORMALINOWE	4
18	POKÓJ MIKROSKOPOWY KIEROWNIK	13
19	ARCHIWUM	3,2
20	KORYTARZ	27,8
21	POKÓJ ŚNIADANI	8,9
Razem (powierzchnia netto):		212,19

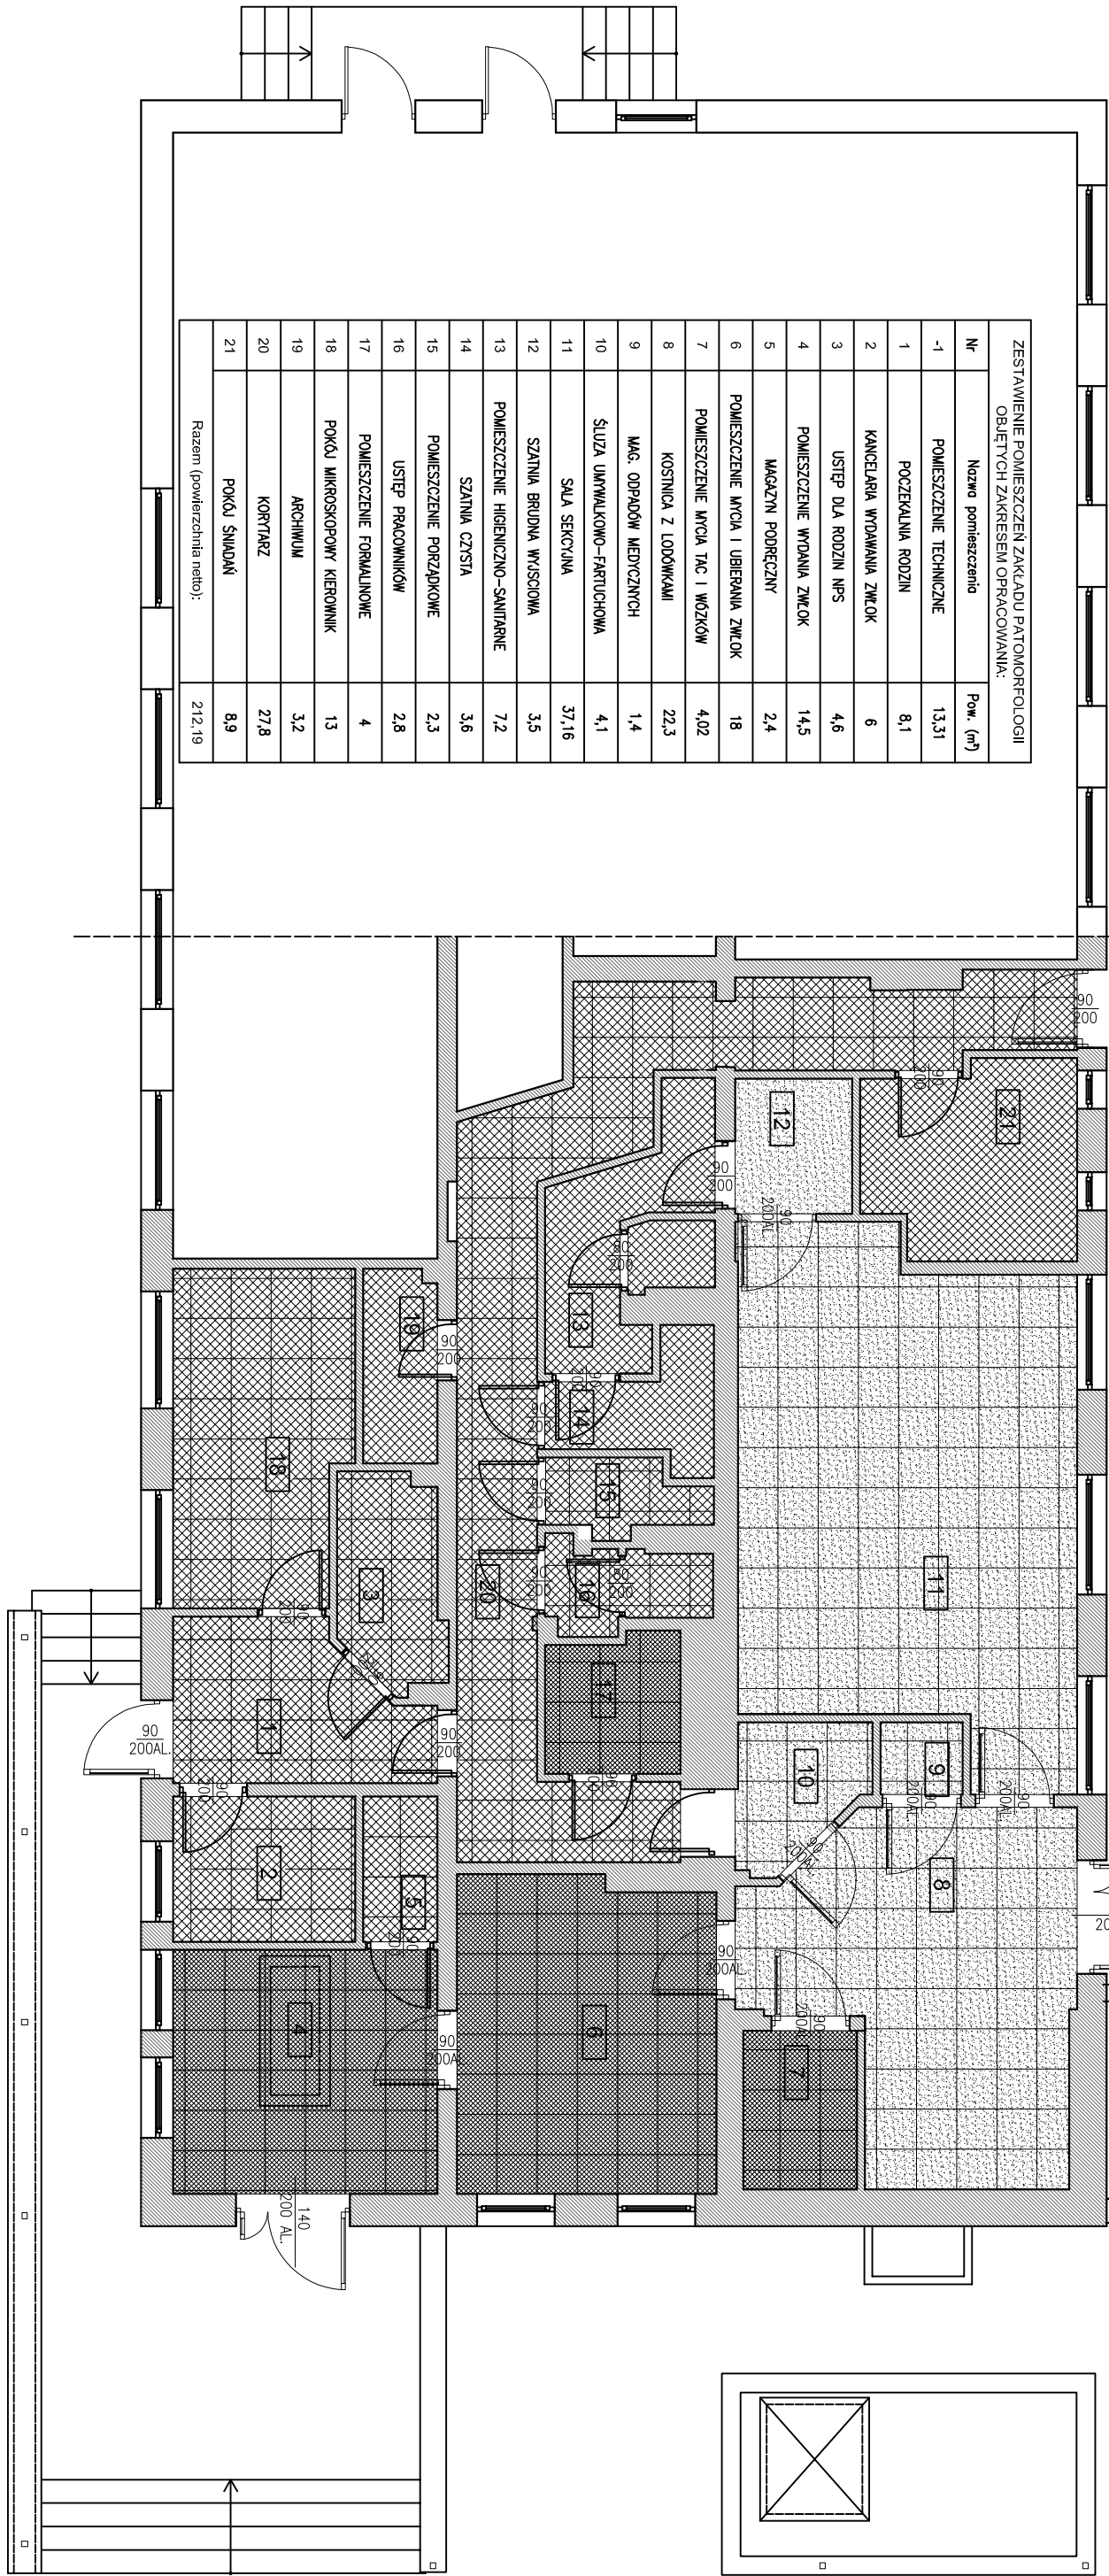

STADIUM

PROJEKT

BRANŻA

ARANŻACJA POMIESZCZEŃ

NAZWA OBIEKTU

REMONT W RAMACH MODERNIZACJI POMIESZCZEŃ
ZAKŁADU PATOMORFOLOGII Szpitala Wojewódzkiego
w Suwałkach

PRZY UL. SZPITALNEJ 60 W SUWAŁKACH

TYTUŁ RYSUNKU

SUFITY

SKALA RYSUNKU

1:100

NUMER RYSUNKU

3

PROJEKTANT

Inż. arch.
EWMA POPOMIŃCZ

DATA SPORZĄDZENIA

15.06.2023

INWESTOR

Samodzielny Publiczny Szpital Wojewódzki w
Suwałkach, ul. Szpitalna 60, 16-400 Suwałki

JEDNOSTKA PROJEKTOWA

WAW

e-mail: wlozdzimierzkaniewski@wp.pl

BIURO PROJEKTOWANIA I REALIZACJI ARCHITEKTURY
UL. CYGANKA 7 87-800 WŁOCŁAWEK

PRAWA AUTORSKE ZASTRZEŻENIE: NINIEJSZY PROJEKT JEST PREZENTACJĄ PRACY
ARCHITEKTONICZNO-URBANISTYCZNEJ. UŻYTKOWANIE WYKONANYCH PRAC
ARCHITEKTONICZNYCH JAKO UTWORÓW ARCHITEKTONICZNYCH
BEZ ZGODY GŁÓWNEGO AUTORA NIE JEST DOZWOŁANE. (Zgodnie z art. 17 ustawy z dnia 27.07.2002 r. o prawie autorskim i prawach pokrewnych)

NR. STRONY