


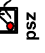


SINIEJAZA DACHOWKA
SINIEJAZA ŁAT. DACHOWA, TRZĄCINA
SINIEJAZA KONSTRUKCJA WĘZŁY
PASZTA 2cm
WĘZŁA MINERALNA 25cm
KONSTRUKCJA SŁUPÓW POMIESZCZENIA
PEŁNI GŁĘB. 115mm


B

B

C

 pg	Manipulator gruszkowy
 TP3	Tablica przyzywowa
	Sygnalizator
 psz	Manipulator sznurkowy

PEL	-Punkt Elektryczno-Logiczny wyposażony w: -2 gniazda RJ45 okablowania strukturalnego kat.6 -3 gniazda dedykowane 16A/230V DATA
F-	przewód SJFTP 4x2x0.5 kat 6a
RTV	-gniazdo 1xRJ45 -gniazdo RTV ( 2xgniazdo 16A/230V+gniazdo RTV) R- przewód koncentryczny Triset 113/75 Olim
nr19	-autonomiczna czujka dymu z baterią min 10 lat

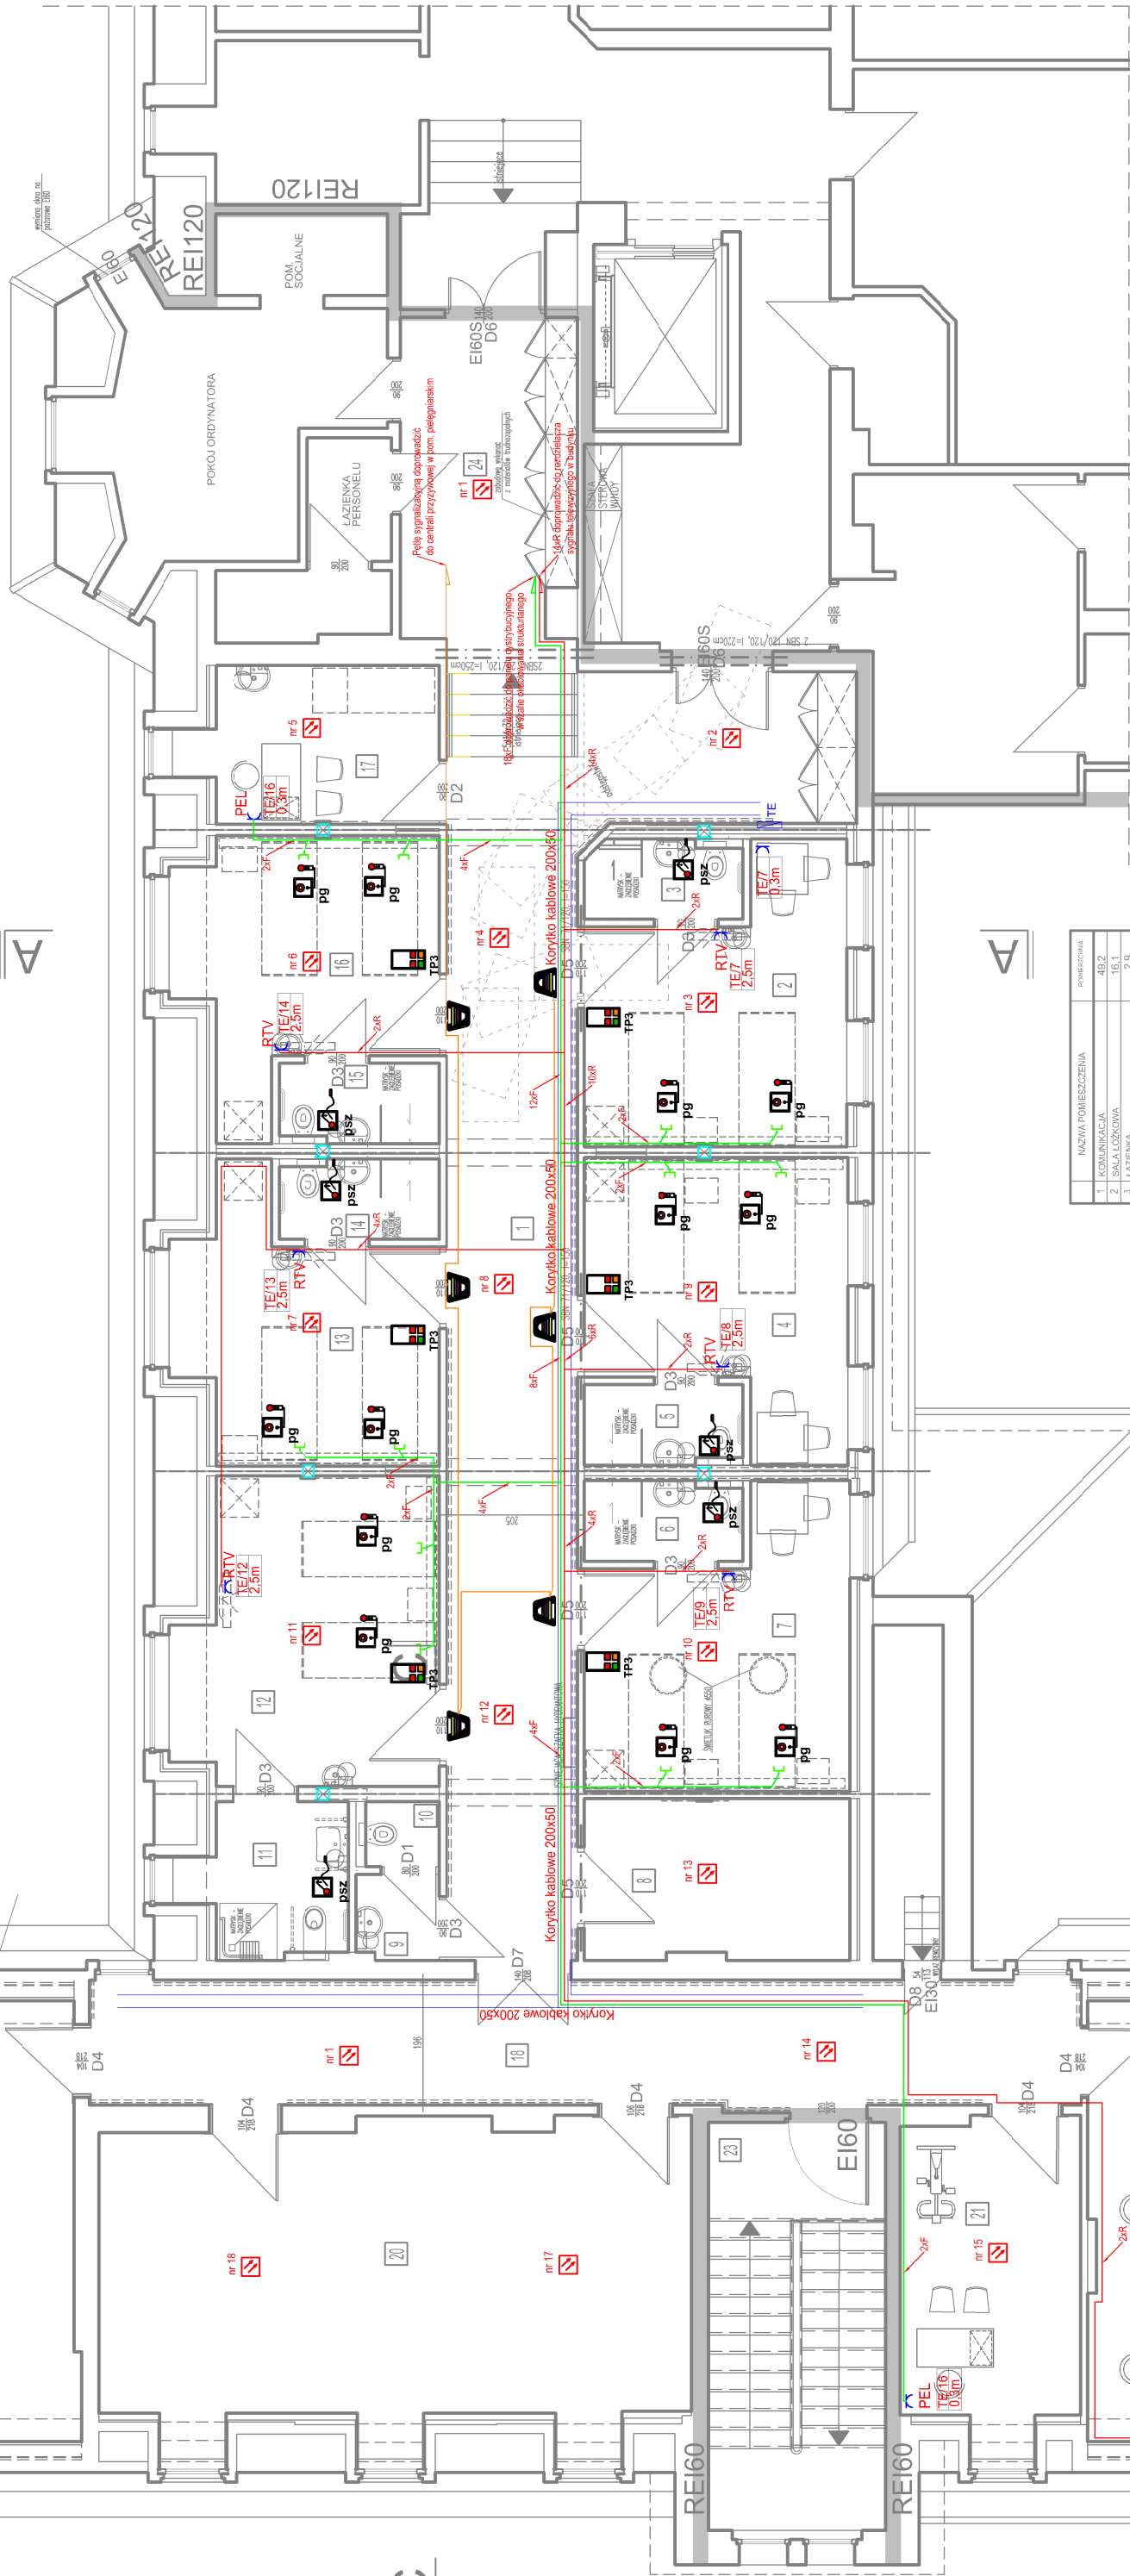

NAZWA POMIESZCZENIA	POWIERZCHNIA
1 KOMUNIKACJA	49,2
2 SALA ŁÓŻKOWA	16,1
3 LAZIENKA	2,9
4 SALA ŁÓŻKOWA	16,2
5 LAZIENKA	2,9
6 SALA ŁÓŻKOWA	16,2
7 LAZIENKA	2,9
8 POMIESZCZENIE PERSONELU	10,9
9 PRZEDSIÖNIEK WC	1,7
10 WC	1,1
11 LAZIENKA	2,9
12 SALA ŁÓŻKOWA	16,3
13 LAZIENKA	2,9
14 SALA ŁÓŻKOWA	16,3
15 LAZIENKA	2,9
16 SALA ŁÓŻKOWA	14,5
17 POKÓJ BADAŃ	9,1
18 KOMUNIKACJA	30,4
19 SALA INDYWIDUALNEJ REHABILITACJI	27,2
20 SALA GIMNASTYCZNA	42,8
21 SALA TRENINGOWA	13,5
22 SALA REKREACYJNA	20,9
23 KUCHNIA SCHOOWA ISTNIEJĄCA	17,7
24 KOMUNIKACJA	15,1
	362,2m2

SINIEJAZA DACHOWKA
SINIEJAZA ŁAT. DACHOWA, TRZĄCINA
SINIEJAZA KONSTRUKCJA WĘZŁY
PASZTA 2cm
WĘZŁA MINERALNA 25cm
KONSTRUKCJA SŁUPÓW POMIESZCZENIA
PEŁNI GŁĘB. 115mm

ARCHITEKTONICZNA  
PRACOWNIA PROJEKTOWA

TOMASZ DROŻDZYŃSKI

ul.Konarska 18 , 61-041 Poznań , tel./fax 8708 614, 0601 87 51 57

INWESTOR: Szpital Wojewódzki w Poznaniu, ul. Juraszów 7/19, 60-479 Poznań

TEMAT: Zmiana sposobu użytkowania pomieszczeń części piątego budynku "E" tj. nr II Szpitala Wojewódzkiego w Poznaniu celem poszerzenia bazy łóżkowej i Oddziału Rehabilitacji Kardiologicznej Kowarówki ul.Sanatoryjna 34, 64-600 Oborniki, dz.nr413/9

RZUT PIĘTRA BUDYNKU "E" -INSTALACJE TELETECHNICZNE

AUTOR:	mgr inż. Wiesław Kopon	SPECJALNOŚĆ I NR UPRAWNIEN:	PODPIS:
SPRAWDZAJĄCY:	mgr inż. Marcin Galiński	ELEKTRYCZNA	WKP/0385/PWOE/09
BRANŻA:	ELEKTRYCZNA	ELEKTRYCZNA	WKP/0483/PWOE/15
DATA:	05.2023r.	REV:	00
SKALA:	1:100	NR RYS:	E3