UWAGI:

1. PION PW1' PODŁACZYĆ DO WPSÓLNEJ WYWIEWKI Z PW1
2. PION PW1 SPROWADZIĆ DO PIWNICY I WPIĄĆ DO GŁÓWNEGO POZIOMU KS PROWADZONEGO W KORYTARZU
3. PODEJŚCIE OD PW2 DO B PROWADZIĆ POD STROPEM PARTERU
4. PODEJŚCIE OD PW3 DO C PROWADZIĆ POD STROPEM PARTERU
5. PIONY PW4, PW5 WYPROWADZIĆ PRZEZ PODDASZE DO JEDENJ WYWIEWKI
6. PIONY PW4, PW5 SPROWADZIĆ DO PIWNICY I WPIĄĆ DO GŁÓWNEGO POZIOMU KS PROWADZONEGO W KORYTARZU
7. SPRAWDZIĆ MOŻLIWOŚĆ WKUCIA PIONU PW6 W BRUZDĘ. PION PW6 SPROWADZIĆ DO PIWNICY I WPIĄĆ DO GŁÓWNEGO POZIOMU KS PROWADZONEGO W KORYTARZU

Ⓐ PODEJŚCIE PROWADZIĆ W STROPIE, PRZEBICIE STROPU I WŁĄCZENIE DO KANALIZACJI PROWADZONEJ OD PW1'

Ⓑ MOŻLIWA LOKALIZACJA PIONU W ŁAZIENCE NA PARTERZE. PION ZAKRYTY.

Ⓒ MOŻLIWA LOKALIZACJA PIONU W ŁAZIENCE NA PARTERZE. PION ZAKRYTY.

PRZEJŚCIA INSTALACJI PRZEZ STROP PIWNICY ZABEZPIECZYĆ OPASKAMI PĘCZNIEJĄCYMI PPOŻ. O ODPORNOŚCI OGNIOWEJ MINIMUM 60min.

INSTALACJĘ SKROPLIN Z CENTRALI DO PW1 PROWDZIĆ NAD SUFITEM PODWIESZANYM PIĘTRA.
ODPŁYW Z TACY OCIEKOWEJ ZABEZPIECZYĆ KABLEM GRZEWCZYM

PIONY I PODEJŚCIA PROWADZONE PRZEZ PARTER BUDOWAĆ ZGODNIE ZE STANDARDEM WYKOŃCZENIA WNĘTRZA.

INSTALACJA PROWADZONA POD STROPEM PARTERU

WW d50 — PRZEWÓD WENTYLACJI WSPOMAGAJĄCEJ

ISTNIEJĄCA DACHÓWKA
ISTNIEJĄCE ŁATY
ISTNIEJĄCA FOLIA DACHOWA ZBROJONA
ISTNIEJĄCA KONSTRUKCJA WIĘZBY
PUSTKA 2cm
WEŁNA MINERALNA 25cm
KONSTRUKCJA SUFITU PODWIESZONEGO
PŁYTY GKF 1x15mm

ścianki ogłowne rozebrać i wykonać ścianki kolankowej w systemie lekkiej zabudowy z płyt GKF 15mm z ocieplaniem wełną mineralną o maksymalnie możliwej grubości do 25cm z zachowaniem 2cm szczeliny wentylacyjnej od strony pokrycia (istniejąca folia dachowa)

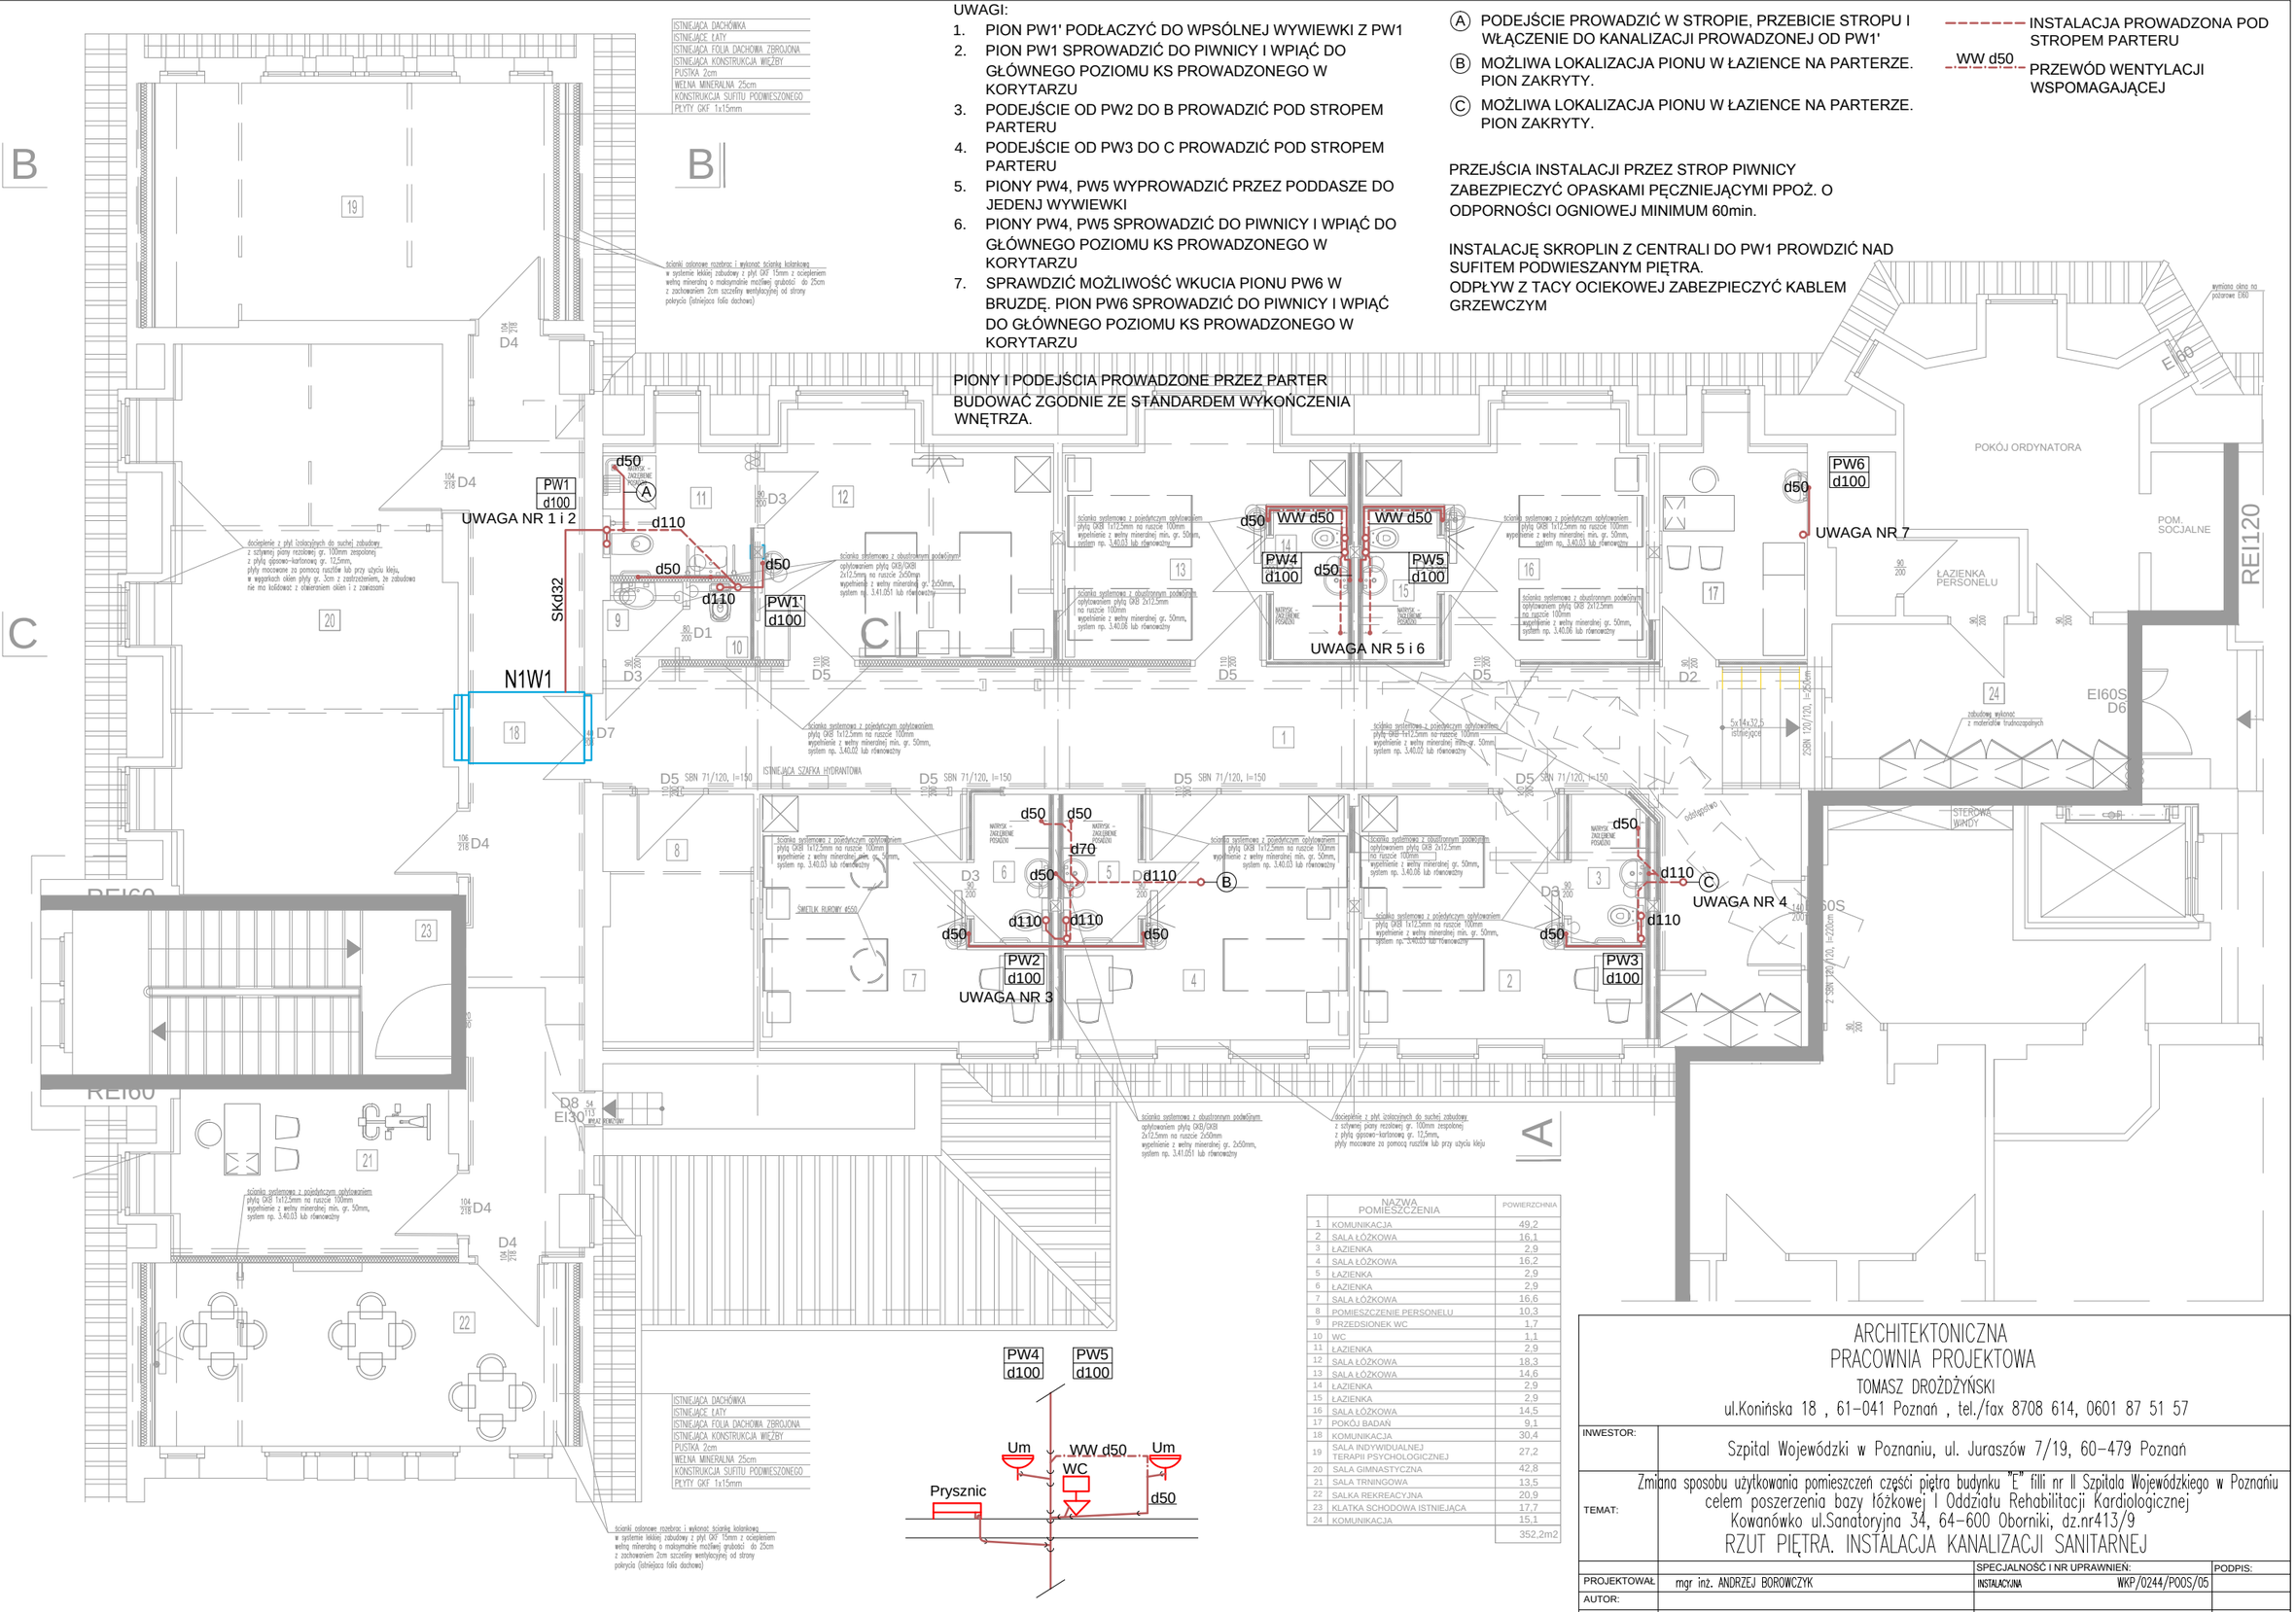

	NAZWA POMIESZCZENIA	POWIERZCHNIA
1	KOMUNIKACJA	49,2
2	SALA ŁÓŻKOWA	16,1
3	ŁAZIENKA	2,9
4	SALA ŁÓŻKOWA	16,2
5	ŁAZIENKA	2,9
6	ŁAZIENKA	2,9
7	SALA ŁÓŻKOWA	16,6
8	POMIESZCZENIE PERSONELU	10,3
9	PRZEDSIONEK WC	1,7
10	WC	1,1
11	ŁAZIENKA	2,9
12	SALA ŁÓŻKOWA	18,3
13	SALA ŁÓŻKOWA	14,6
14	ŁAZIENKA	2,9
15	ŁAZIENKA	2,9
16	SALA ŁÓŻKOWA	14,5
17	POKÓJ BADAŃ	9,1
18	KOMUNIKACJA	30,4
19	SALA INDYWIDUALNEJ TERAPII PSYCHOLOGICZNEJ	27,2
20	SALA GIMNASTYCZNA	42,8
21	SALA TRNINGOWA	13,5
22	SALKA REKREACYJNA	20,9
23	KLATKA SCHODOWA ISTNIEJĄCA	17,7
24	KOMUNIKACJA	15,1
		352,2m2

ARCHITEKTONICZNA
PRACOWNIA PROJEKTOWA
TOMASZ DROŻDŻYŃSKI
ul.Konińska 18 , 61-041 Poznań , tel./fax 8708 614, 0601 87 51 57

INWESTOR:	Szpital Wojewódzki w Poznaniu, ul. Juraszów 7/19, 60-479 Poznań			
TEMAT:	Zmiana sposobu użytkowania pomieszczeń części piętra budynku "E" filii nr II Szpitala Wojewódzkiego w Poznaniu celem poszerzenia bazy łóżkowej I Oddziału Rehabilitacji Kardiologicznej Kowanówko ul.Sanatoryjna 34, 64-600 Oborniki, dz.nr413/9 RZUT PIĘTRA. INSTALACJA KANALIZACJI SANITARNEJ			
		SPECJALNOŚĆ I NR UPRAWNIEŃ:		PODPIS:
PROJEKTOWAŁ	mgr inż. ANDRZEJ BOROWCZYK	INSTALACYJNA	WKP/0244/POOS/05	
AUTOR:				
SPRAWDZAJĄCY:	mgr inż. ANDRZEJ BARNA	INSTALACYJNA	WKP/0034/POOS/03	

BRANŻA:	DATA:	REV:	SKALA:	NR RYS.:
INSTALACYJNA	07.2023r.	01	1:100	WK–1