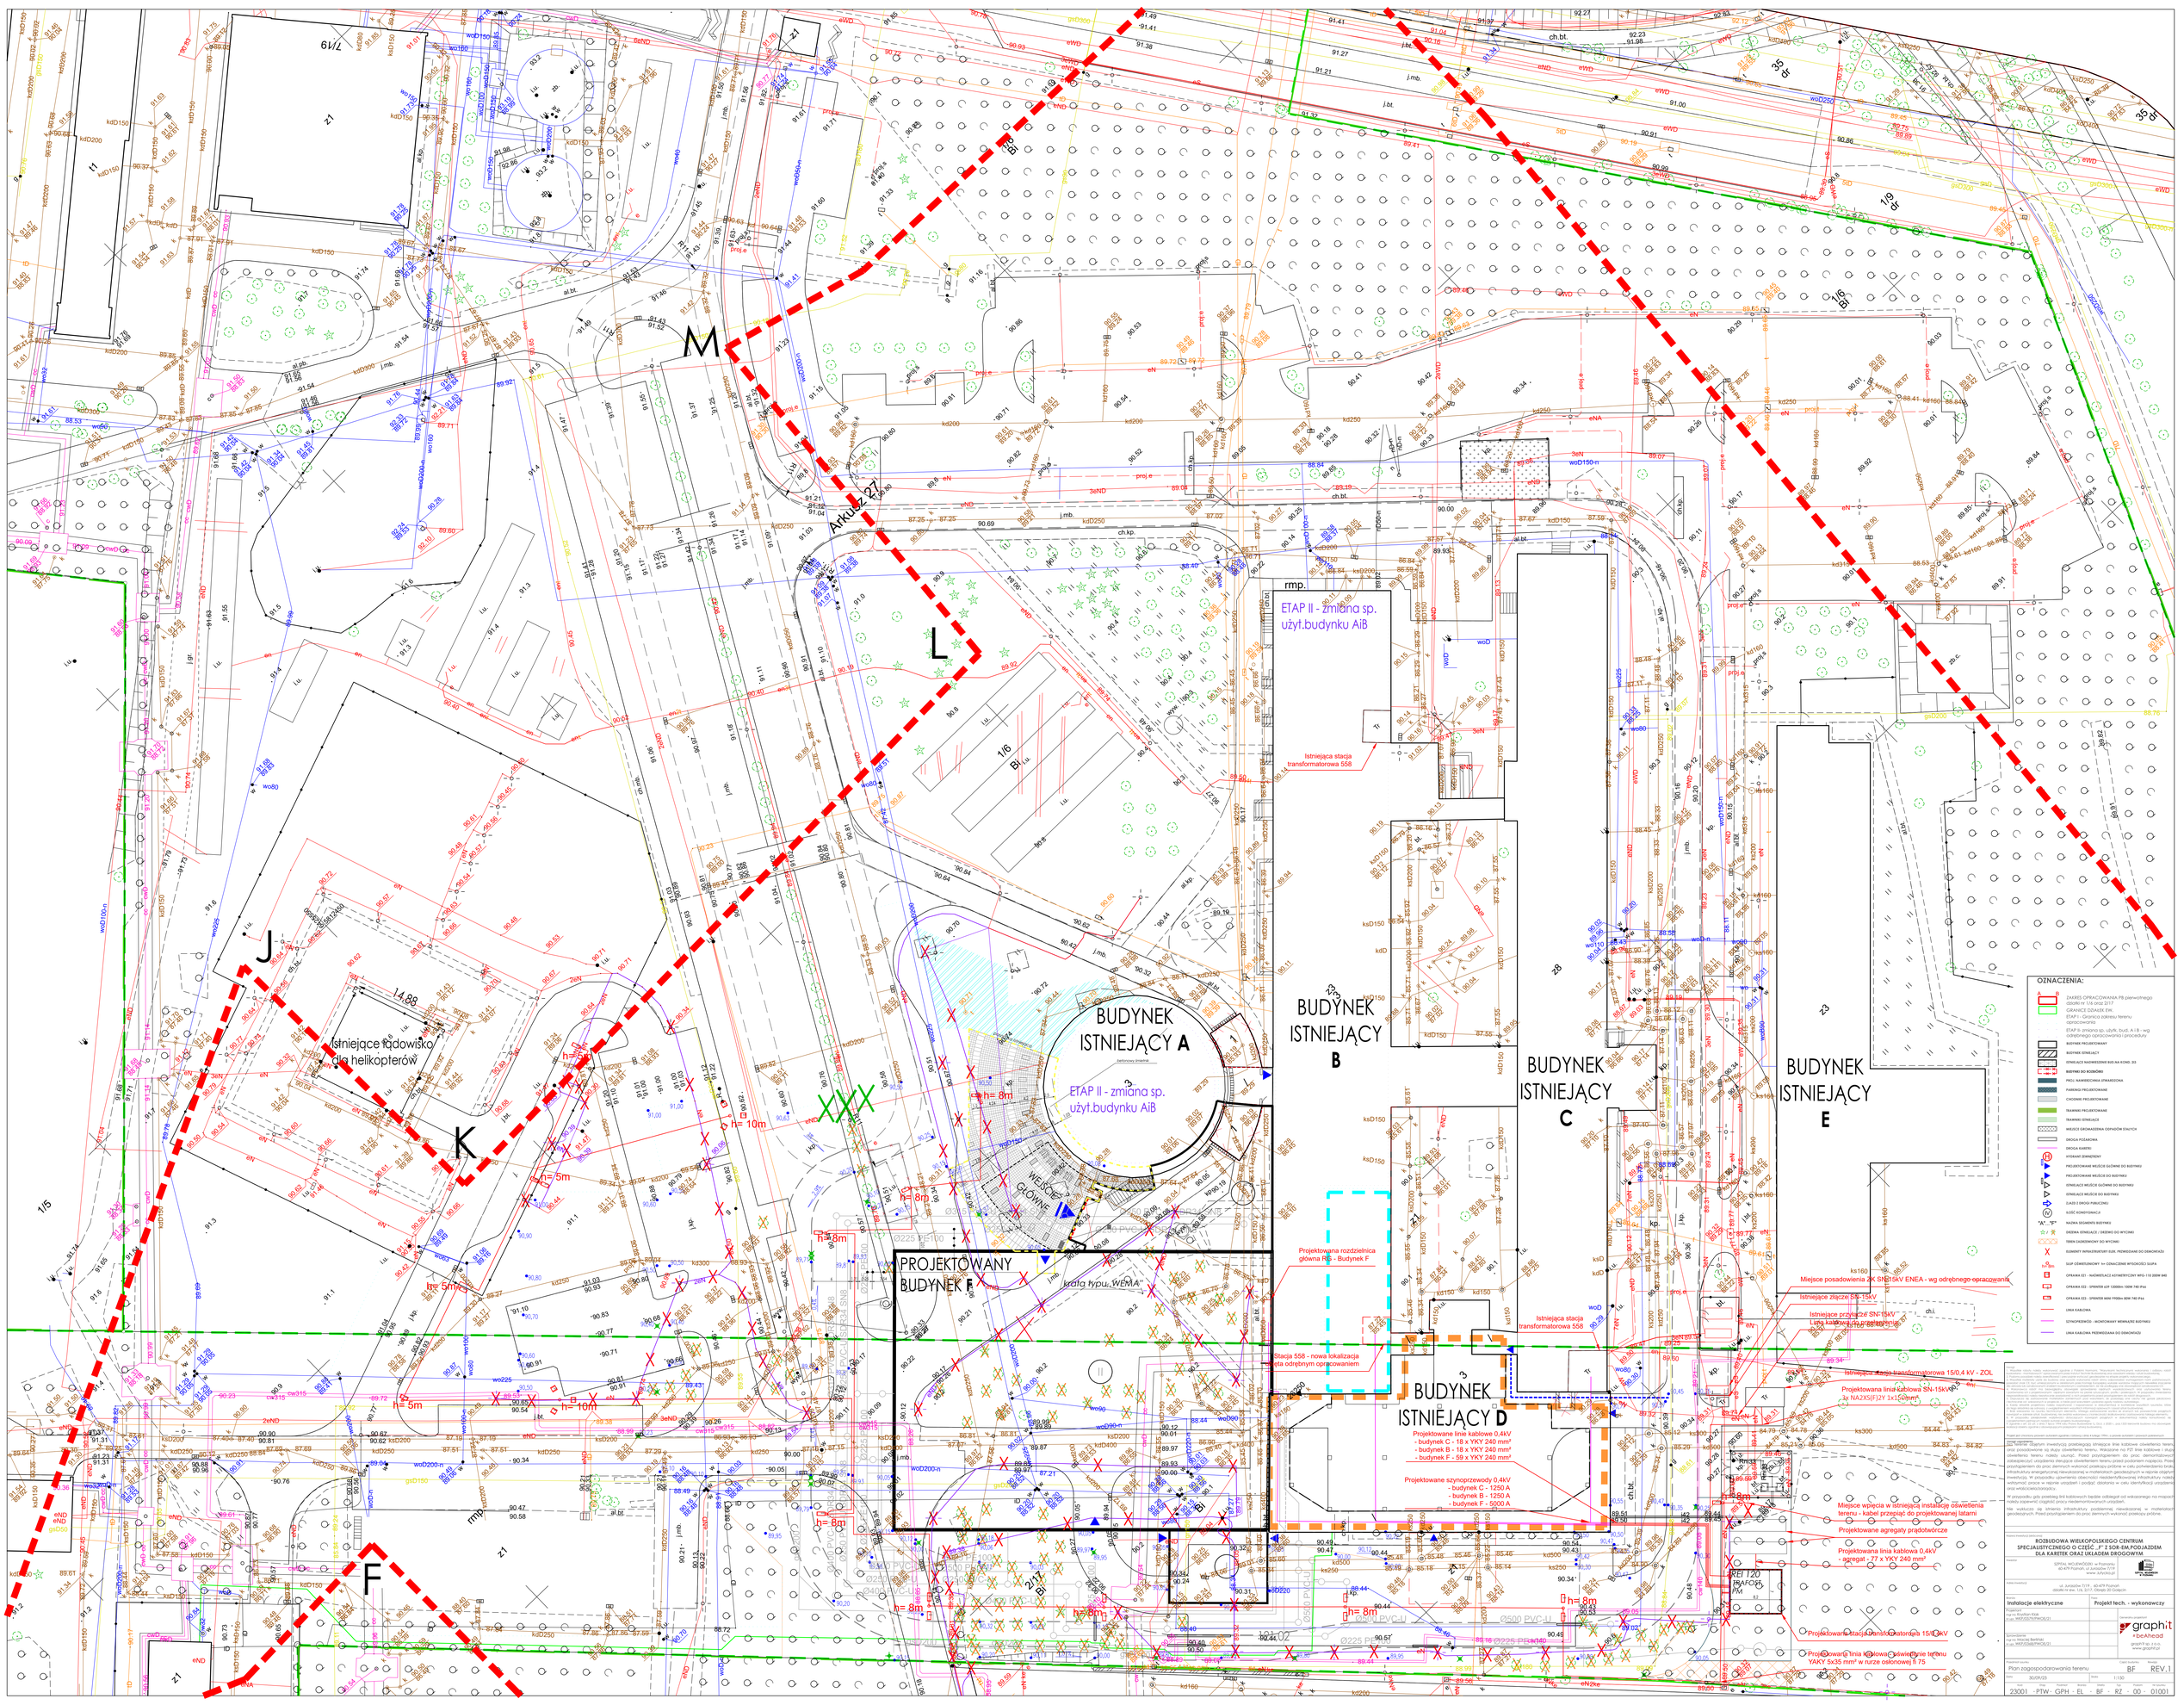
M
L
J
K
F
Arkusz 27
BUDYNEK ISTNIEJĄCY A
BUDYNEK ISTNIEJĄCY B
BUDYNEK ISTNIEJĄCY C
BUDYNEK ISTNIEJĄCY D
BUDYNEK ISTNIEJĄCY E
PROJEKTOWANY BUDYNEK F
ETAP II - zmiana sp. użyt.budynku AiB
Istniejące lądowisko dla helikopterów
Istniejąca stacja transformatorowa 558
Projektowana rozdzielnica główna RG - Budynek F
Stacja 558 - nowa lokalizacja wraz z odrębnym opracowaniem
Projektowane linie kablowe 0,4kV
- budynek C - 18 x YKY 240 mm²
- budynek B - 18 x YKY 240 mm²
- budynek F - 59 x YKY 240 mm²
Projektowane szynoprzewody 0,4kV
- budynek C - 1250 A
- budynek B - 1250 A
- budynek F - 5000 A
Miejsce posadowienia 2K SN/15kV ENEA - wg odrębnego opracowania
Istniejące złącze SN-15kV
Istniejące przyłącze SN-15kV
Linia kablowa do przebudowy
Istniejąca stacja transformatorowa 15/0,4 kV - ZOL
Projektowana linia kablowa SN-15kV 3x NAXS(F)2Y 1x150 mm²
Miejsce wpięcia w istniejącą instalację oświetlenia terenu - kabel przepiąć do projektowanej latarni
Projektowane agregaty prądotwórcze
Projektowana linia kablowa 0,4kV - agregat - 7 x YKY 240 mm²
Projektowana stacja transformatorowa 15/0,4kV
Projektowana linia kablowa oświetlenie terenu YAKY 5x35 mm² w rurze osłonowej fi 75
OZNACZENIA:
ROZBUDOWA WIELKOPOLSKIEGO CENTRUM SPECJALISTYCZNEGO O CZĘŚĆ „F" Z SOR-EM,PODJAZDEM DLA KARETEK ORAZ LRADEM DROGOWYM
Instalacje elektryczne
Projekt tech. - wykonawczy
Plan zagospodarowania terenu
23001 - PW - GPH - EL - BF - RZ - 00 - 0100
BF
REV.1