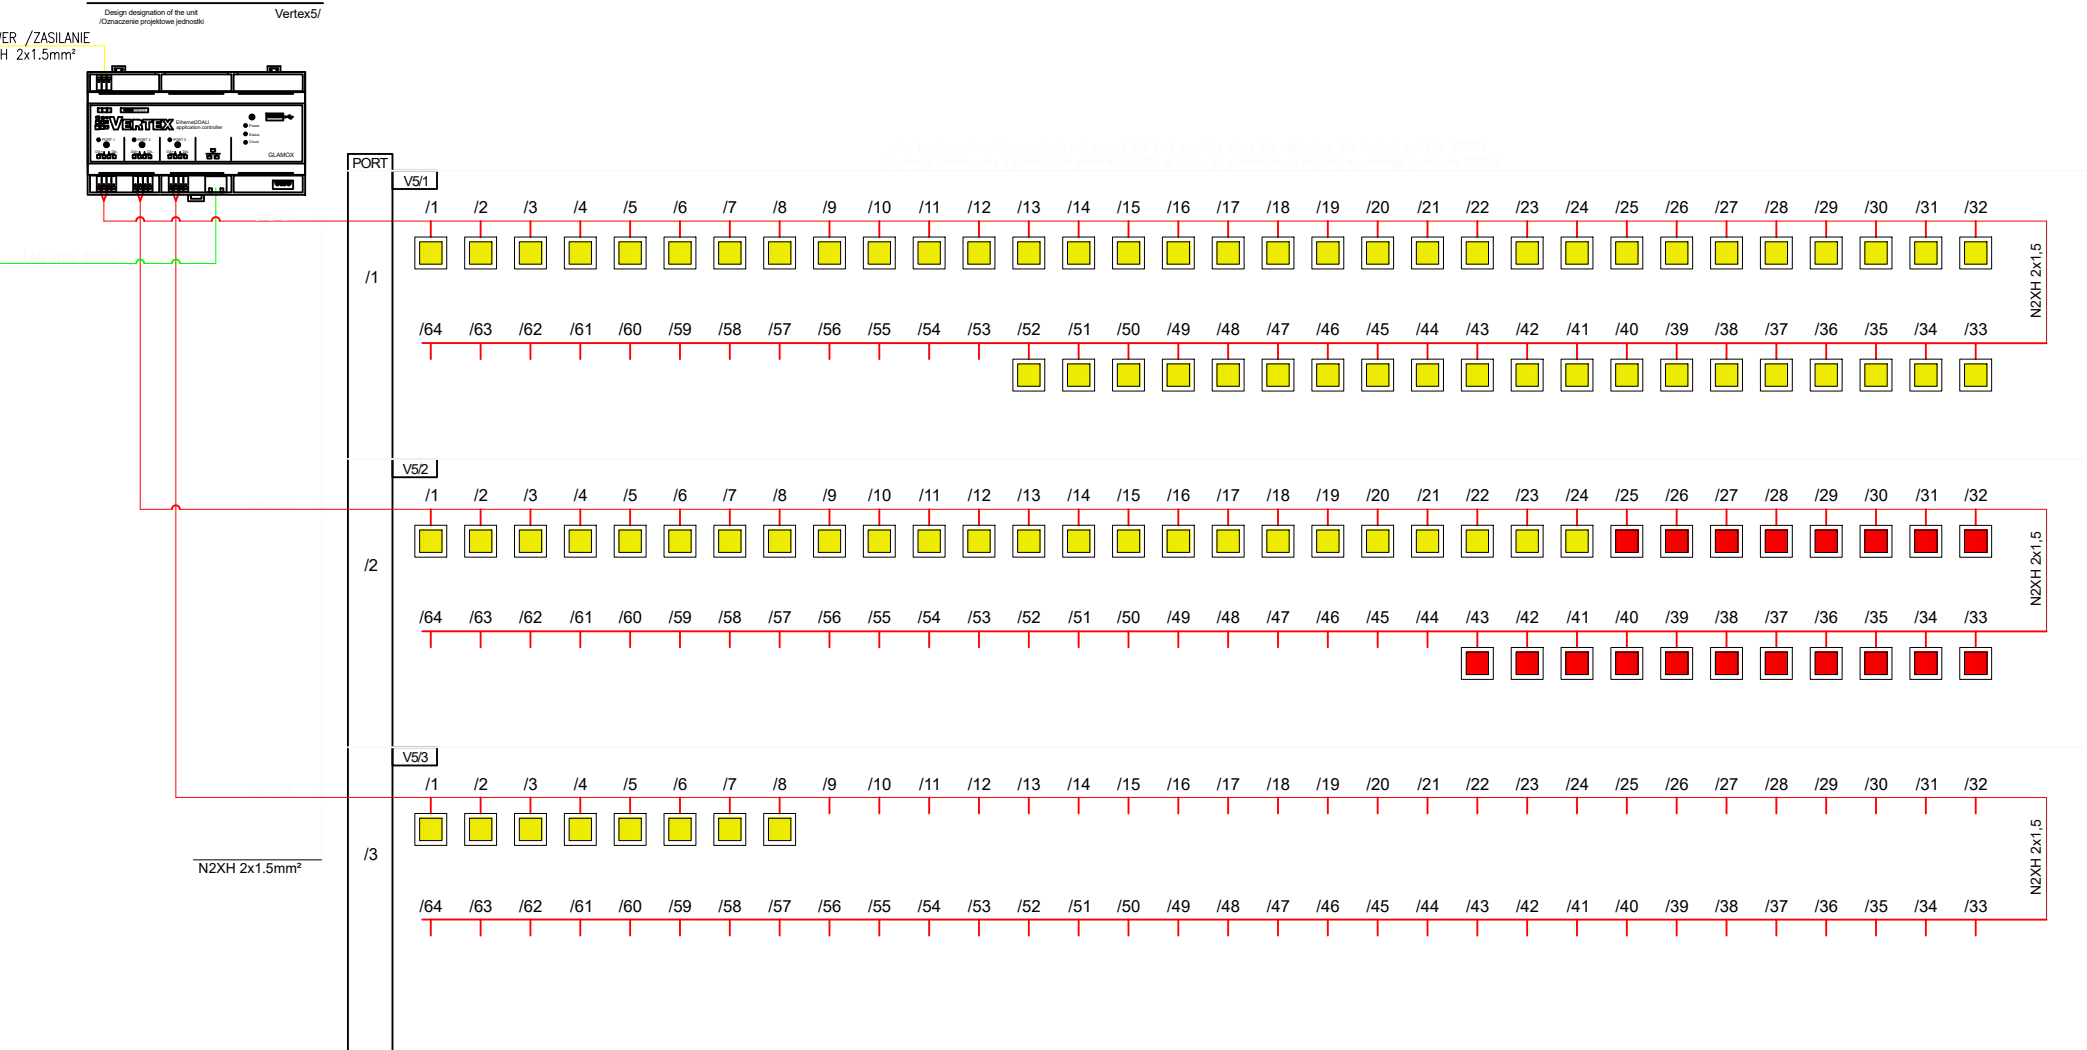


LEGENDA

[illegible]

Projekt jest chroniony prawem autorskim zgodnie z Ustawą z dnia 4 lutego 1994 r. o prawie autorskim i prawach pokrewnych

Uwagi/ uzgodnienia/ Legenda

Opracowanie		

Nazwa inwestycji (skrócono)							
ROZBUDOWA WIELKOPOLSKIEGO CENTRUM SPECJALISTYCZNEGO O CZĘŚĆ „F” Z SOR-EM, PODJAZDEM DLA KARETEK ORAZ UKŁADEM DROGOWYM							
Inwestor		SZPITAL WOJEWÓDZKI w Poznaniu 60-479 Poznań, ul Juraszów 7/19 www.lutycka.pl			 SZPITAL WOJEWÓDZKI W POZNANIU		
Adres inwestycji		ul. Juraszów 7/19 , 60-479 Poznań działki nr ew. 1/6, 2/17, Obreb 20 Golecin					
Branża Instalacje elektryczne				Faza Projekt tech. - wykonawczy			
Projektant mgr inż. Krystian Klak nr upr. WKP/0579/PWOW/21				Generalny projektant  graph'it sp. z o.o. www.graphit.pl			
Sprawdzenie mgr inż. Maciej Berliński nr upr. WKP/0368/PWOW/21							
Przedmiot rysunku				Część budynku		Rewizja	
Schemat sieci DALI - Vertex 5				BF		P01	
Data 12/08/23				Skala -			
Kod	Etap	Podmiot	Branża	Strefa	Typ	Poziom	Nr rysunku
23001	- PTW -	GPH -	EL -	BF -	SH -	00 -	01053