


LEGENDA

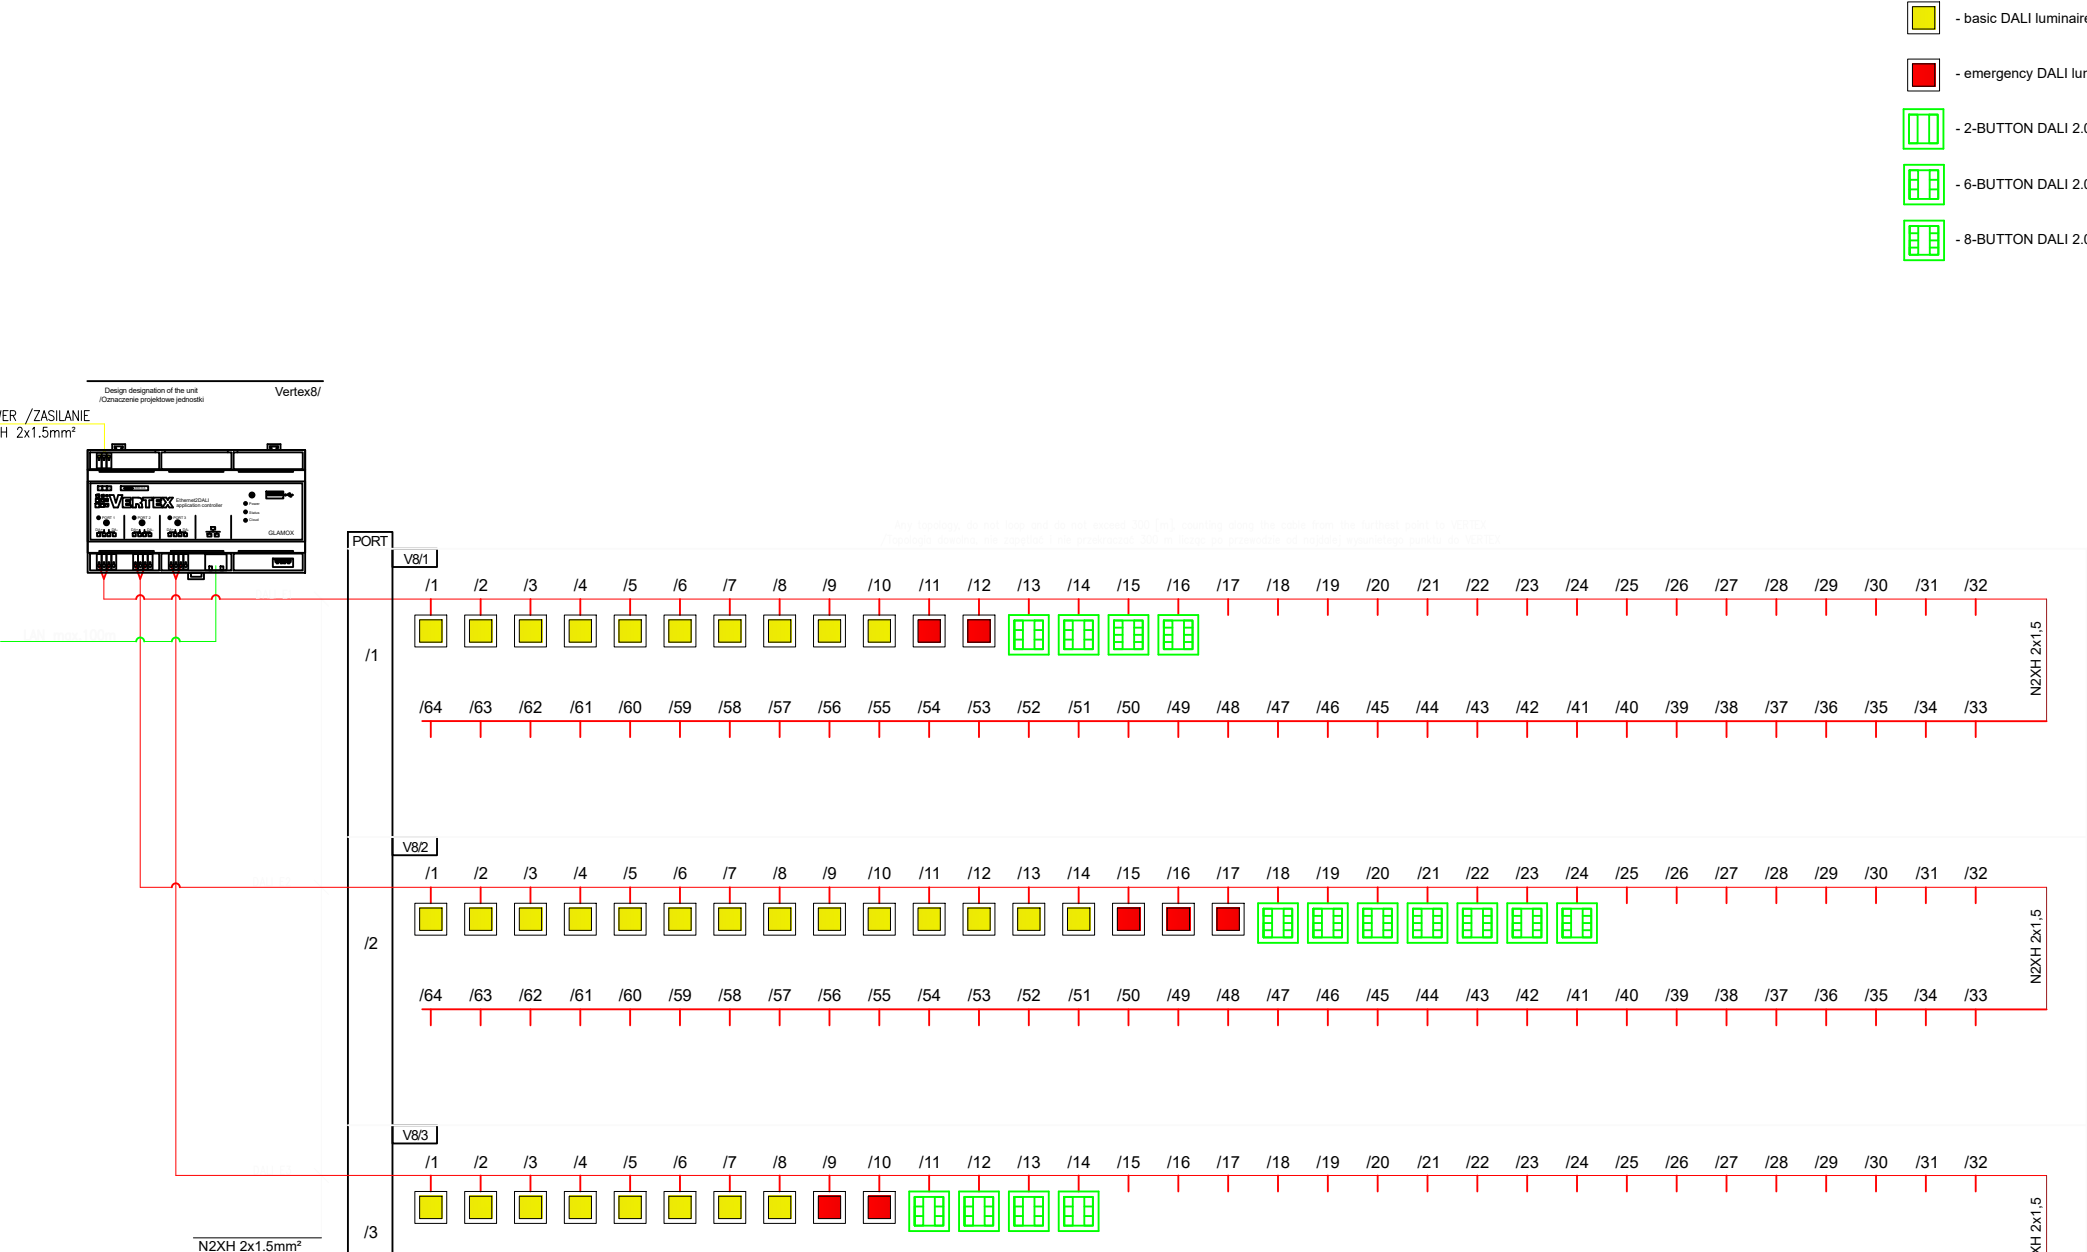

Wzagi:

1. Wyżsiele roboty należy wykonywać zgodnie z Polakini Normami, "Warunkami technicznymi wykonania i odbioru robót budowlano - montazowych" opracowanymi przez Instytut Techniki Budowlanej oraz zasadami wiedzy i sztuki budowlanej. W przypadku rozbieżności między przepisami prawa, przepisami technicznymi budowlanymi na etapie projektu wykonawczego.
2. Wyżsiele materiały użyte do budowy oraz sposoby wykonania robót winny odpowiadac wymaganiom norm państwowych posiadacznk znak Ck, bez ujemczennych w okrelonym przez Komissie Europejskiej wykazie wyrobów majacych niewielkie znaczenie dla zdrowia lub oznakowanych znakiem budowlanym z zastrzeżeniem, ze nie podlegaja one obowiazkowim oznakowania Ck.
4. Wykonawca roboty ma bezwzględny obowiazek sprawdzenia rzadnych wykosciowych oraz usytuowania terenów budowlanych i ich przekrojowych, rzadnych zamierzonych na planie sytuacyjnym, profilu i przekrojach. W przypadku stwierdzenia nieprawidlowosci należy niezwłocznie zawiadomic o nich projektanta przed przystapieniem do robót drogowych.
5. Dopuszcza sie zastosowanie materialow zamiennych pod warunkiem, ze posiadaja one cechy nie gorsze jakosciowo i technicznie od wskazanych w projekcie, a takze pod warunkiem uzyskania zgody nadzoru autorskiego.

W kazdym przypadku, gdyby niezapewdzil wyzej wymienionych warunkow, wykonawca jest odpowiedzialny za wszelkie ryzykowne, ktorego skutkiem stalo by sie pogorszeniem jakosci wykonania i niezgodnosciami z projektem, z tym, ze nie odpowiada on za skutki, ktore moglyby wyniknac z tego, ze składowa sie na wyzej wymienionych warunkach i innych przepisach i przepisach sztuki budowlanej.

7. Brok wykonawca na rynku technicznym elementu, ktorego zastosowanie wynika ze znanych lub powszechnie przyjetych rozwiázani w zakresie sztuki budowlanej, nie zwalnia wykonawcy z koniecznosci składowania i zastosowania takiego elementu.



8. W przypadku jakosciowych wálposci dozwolonych rozwiázani przyjetych w dokumentacji nalezy konsultowac sie z nadzorem budowlanym.

9. Zgodnie z art. 22. ust. 2 z dnia 7 lipca 1994 roku Prawo Budowlane (1), Dz.U. z 2020. , poz. 1333 kierownik budowy ma obowiazek realizacji obiektu zgodnie z obowiazujacymi przepisami i sztuka budowlana.

Projekt jest chroniony prawem autorskim zgodnie z Ustawą z dnia 4 lutego 1994 r. o prawie autorskim i prawach pokrewnych

Uwagi/ uzgodnienia/ Legenda

Opracowanie		

Nazwa inwestycji (skrócona)							
ROZBUDOWA WIELKOPOLSKIEGO CENTRUM SPECJALISTYCZNEGO O CZĘŚĆ „F” Z SOR-EM, PODJAZDEM DLA KARETEK ORAZ UKIŁADEM DROGOWYM							
Inwestor		SZPITAL WOJEWÓDZKI w Poznaniu 60-479 Poznań, ul Juraszów 7/19 www.lutycka.pl			 SZPITAL WOJEWÓDZKI W POZNANIU		
Adres inwestycji		ul. Juraszów 7/19, 60-479 Poznań działki nr ew. 1/6, 2/17, Obreb 20 Golecin					
Branża Instalacje elektryczne				Faza Projekt tech. - wykonawczy			
Projektant mgr inż. Krystian Klak nr upr. WK/P/0579/PWOE/21				Generalny projektant  graphit #beAhead graphit sp. z o.o. www.graphit.pl			
Sprawdzenie mgr inż. Maciej Berliński nr upr. WK/P/0368/PWOE/21							
Przedmiot rysunku				Cześć budynku		Rewizja	
Schemat sieci DALI - Vertex 8				BF		P01	
Data 12/08/23				Skala -			
Kod	Etap	Podmiot	Branża	Strefa	Typ	Poziom	Nr rysunku
23001	- PTW -	GPH -	EL -	BF -	SH -	00 -	01056