




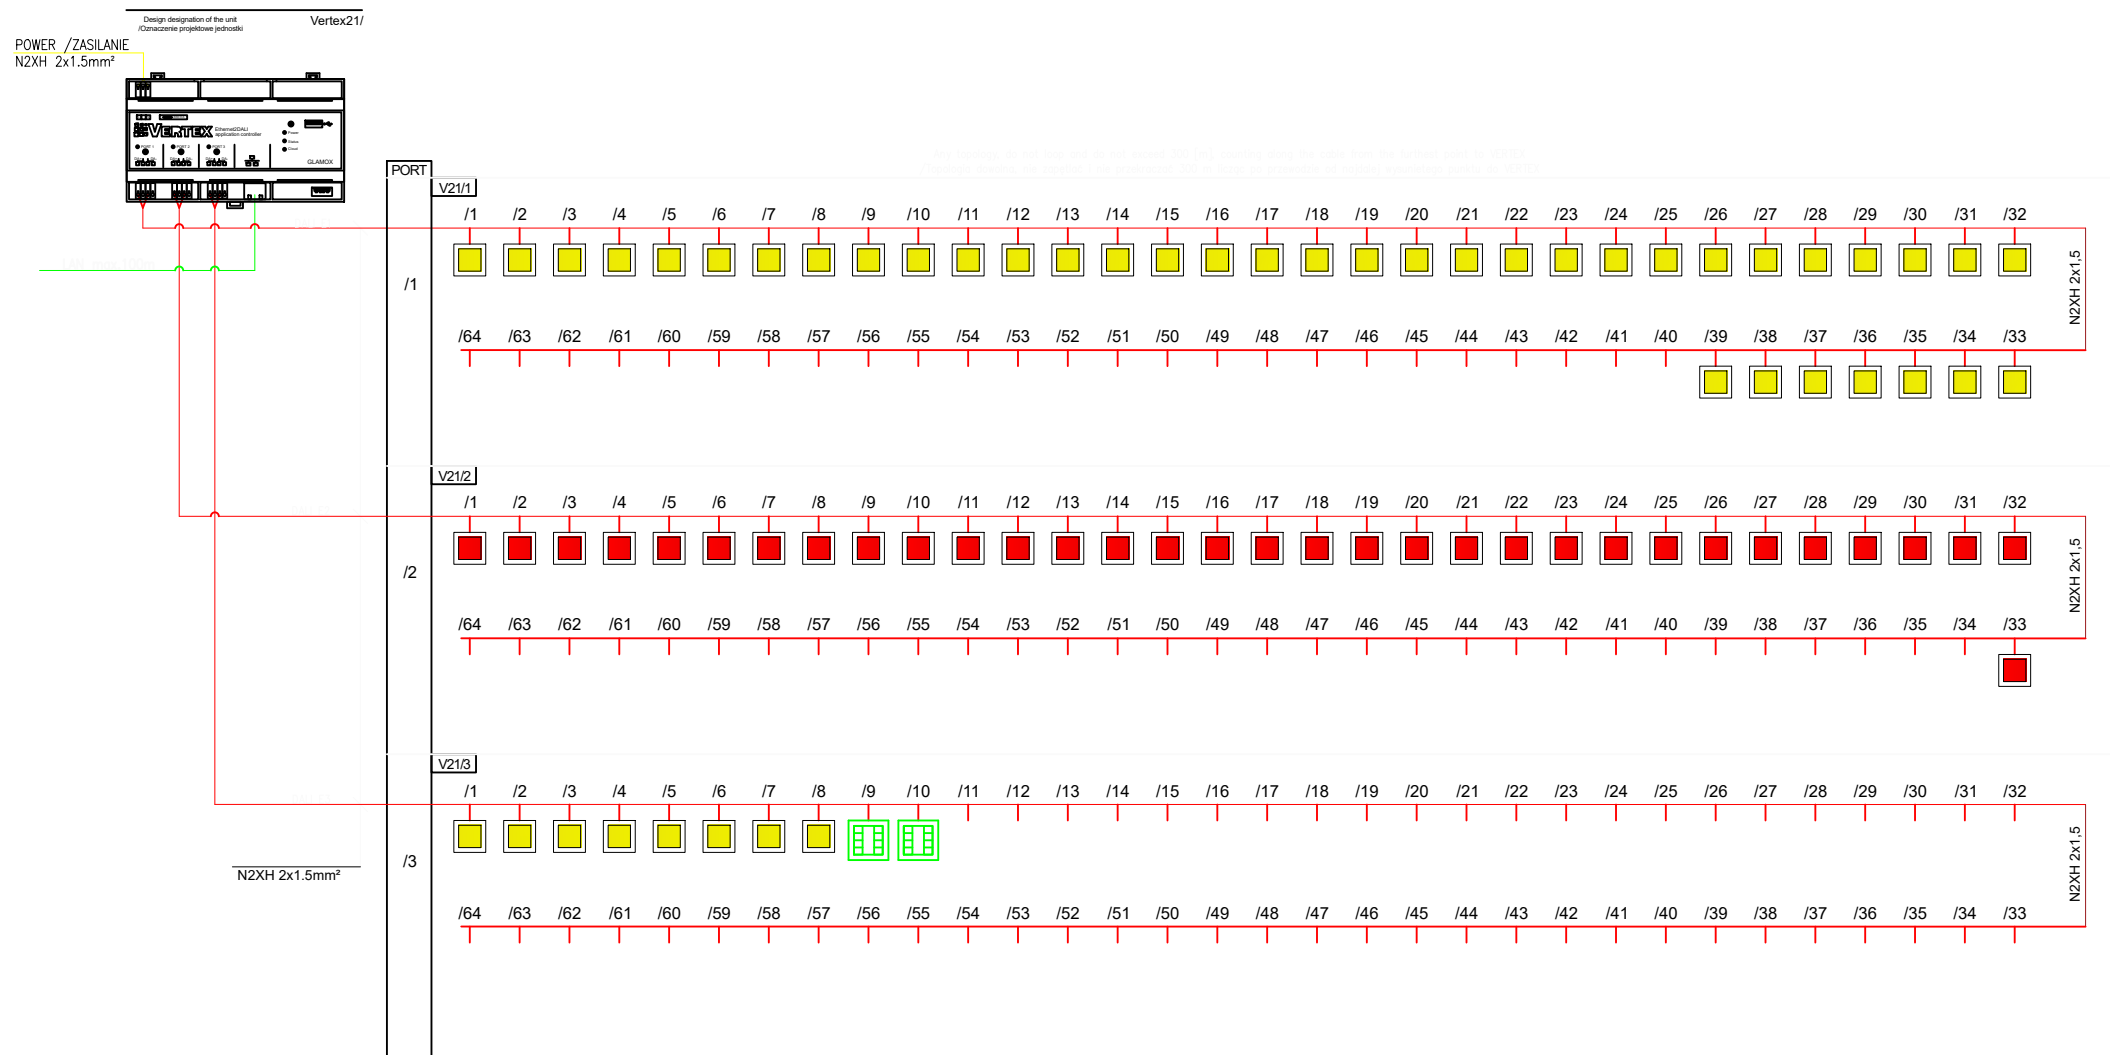


## LEGENDA

-  - basic DALI luminaire /oprawa oś. podstawowego DALI
-  - emergency DALI luminaire /oprawa oś. awaryjnego DALI
-  - 2-BUTTON DALI 2.0 WALL PANEL
-  - 6-BUTTON DALI 2.0 WALL PANEL
-  - 8-BUTTON DALI 2.0 WALL PANEL

[illegible]

Projekt jest chroniony prawem autorskim zgodnie z Ustawą z dnia 4 lutego 1994 r. o prawie autorskim i prawach pokrewnych

Uwagi/ uzgodnienia/ Legenda

Opracowanie

Nazwa inwestycji [skrótowa]

**ROZBUDOWA WIELKOPOLSKIEGO CENTRUM  
SPECJALISTYCZNEGO O CZĘŚĆ „F” Z SOR-EM, PODJAZDEM  
DLA KARETEK ORAZ UKŁADEM DROGOWYM**

Inwestor	SZPITAL WOJEWÓDZKI w Poznaniu 60-479 Poznań, ul Juraszów 7/19 www.lutycka.pl
----------	--



SZPITAL WOJEWÓDZKI  
W POZNANI

Adres inwestycji  
ul. Juraszów 7/19 , 60-479 Poznań  
działki nr ew. 1/6, 2/17, Obreb 20 Golecin

Branża <b>Instalacje elektryczne</b>	Faza <b>Projekt tech. - wykonawczy</b>
---	---

Projektant  
mgr inż. Krystian Klak  
nr upr. WKP/0579/PWOE/21

Generalny projektant

 graphit

Sprawdzenie  
mgr inż. Maciej Berliński  
nr upr. WKP/0368/PWOWE/21

graph'it sp. z o.o.  
www.graphit.pl

Przedmiot rysunku

Schemat sieci DALI - Vertex 21

Cześć budynku	Rewizja
BF	P01

Data	12/08/23
------	----------

Data	12/08/23
------	----------

Kod	Etap
-----	------

Kod	Etap
-----	------

23001 - PTW - GPH - EL - BF - SH - 01 - 0106