


# Podłączenie różnych przycisków do sygnalizatora FEH2001 (sterownik z sygnalizacją optyczno-dźwiękową)

Rozwiązanie z wykorzystaniem FAP2001, z wymaganą sygnalizacją dźwiękową nad drzwiami pomieszczenia

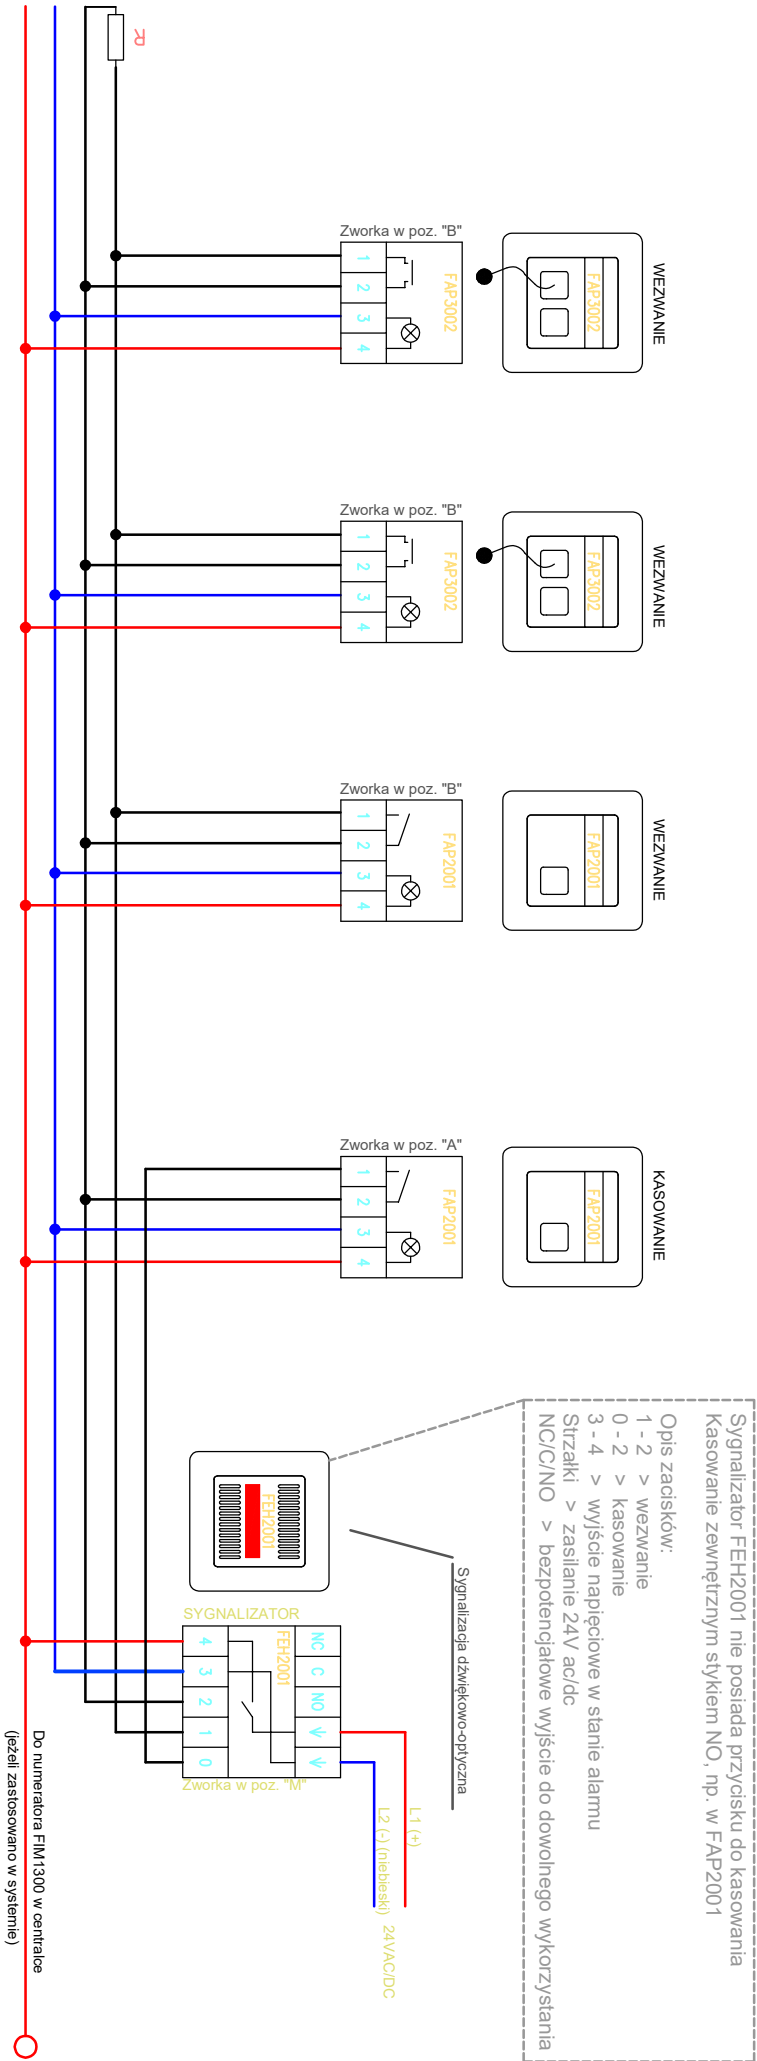

Wszystkie połączenia rozgałęźne wykonać na zaciskach modułów FAP...  
Przewody nieoznaczone - 0,5mm, montaż w puszkach 60mm z wkrętami  
Rezystor w zestawie z sygnalizatorem FEH2001 - montować na końcu pętli.  
Zwoiki w FAP.... ustawić w pozycji "B"

Nie zamieniać L1 (+) z L2 (-)  
Podczas montażu w ramach serii Basic55, do każdego elementu zastosować adapter 2519-B55

| Projekt Techniczny   |  | ELEKTRYCZNA      |              |
|--|--|------------------|--------------|
| STADIUM DOKUMENTACJI   |  | BRANŻA           | SKALA        |
| INWESTOR:  | Samodzielny Zakład Opieki Zdrowotnej nad Matką i Dzieckiem w Poznaniu , 60–663 Poznań ul. Wzrośka 1  |                  |              |
| ZADANIE:   | Modernizacja i adaptacja budynku Apteki dla potrzeb Poradni Ginekologicznej wraz z wyposażeniem Poradni oraz dostosowanie pomieszczenia dla potrzeb składowania odpadów medycznych oraz opakowań teksturowych w Szpitalu przy ul. Jarochowskiego 18 w Poznaniu |                  |              |
| TEMAT:   | Schemat instalacji przyzywowej w łazience dla niepełnosprawnych  |                  | RYS NR: 7    |
| PROJEKTOWAŁ:   | mgr inż.Jarostów Gorzela   | KUP/0154/P00E/10 | DATA:04.2023 |
| SPRAWDZIŁ :  | mgr inż.Wojciech Potczyński  | KUP/0069/P00E/10 |              |
| IMIĘ I NAZWISKO – UPRAWNIENIA NR PODPIS  |  |                  |              |
| PROJEKT JEST CHRONIONY PRAWEM AUTORSKIM<br>Ustawa z dnia 4 lutego 1994 o prawie autorskim i prawach pokrewnych<br>(Dz.U. z 1994 Nr 24 poz. 83 z późniejszymi zmianami) |  |                  |              |