


Rzut przyziemia

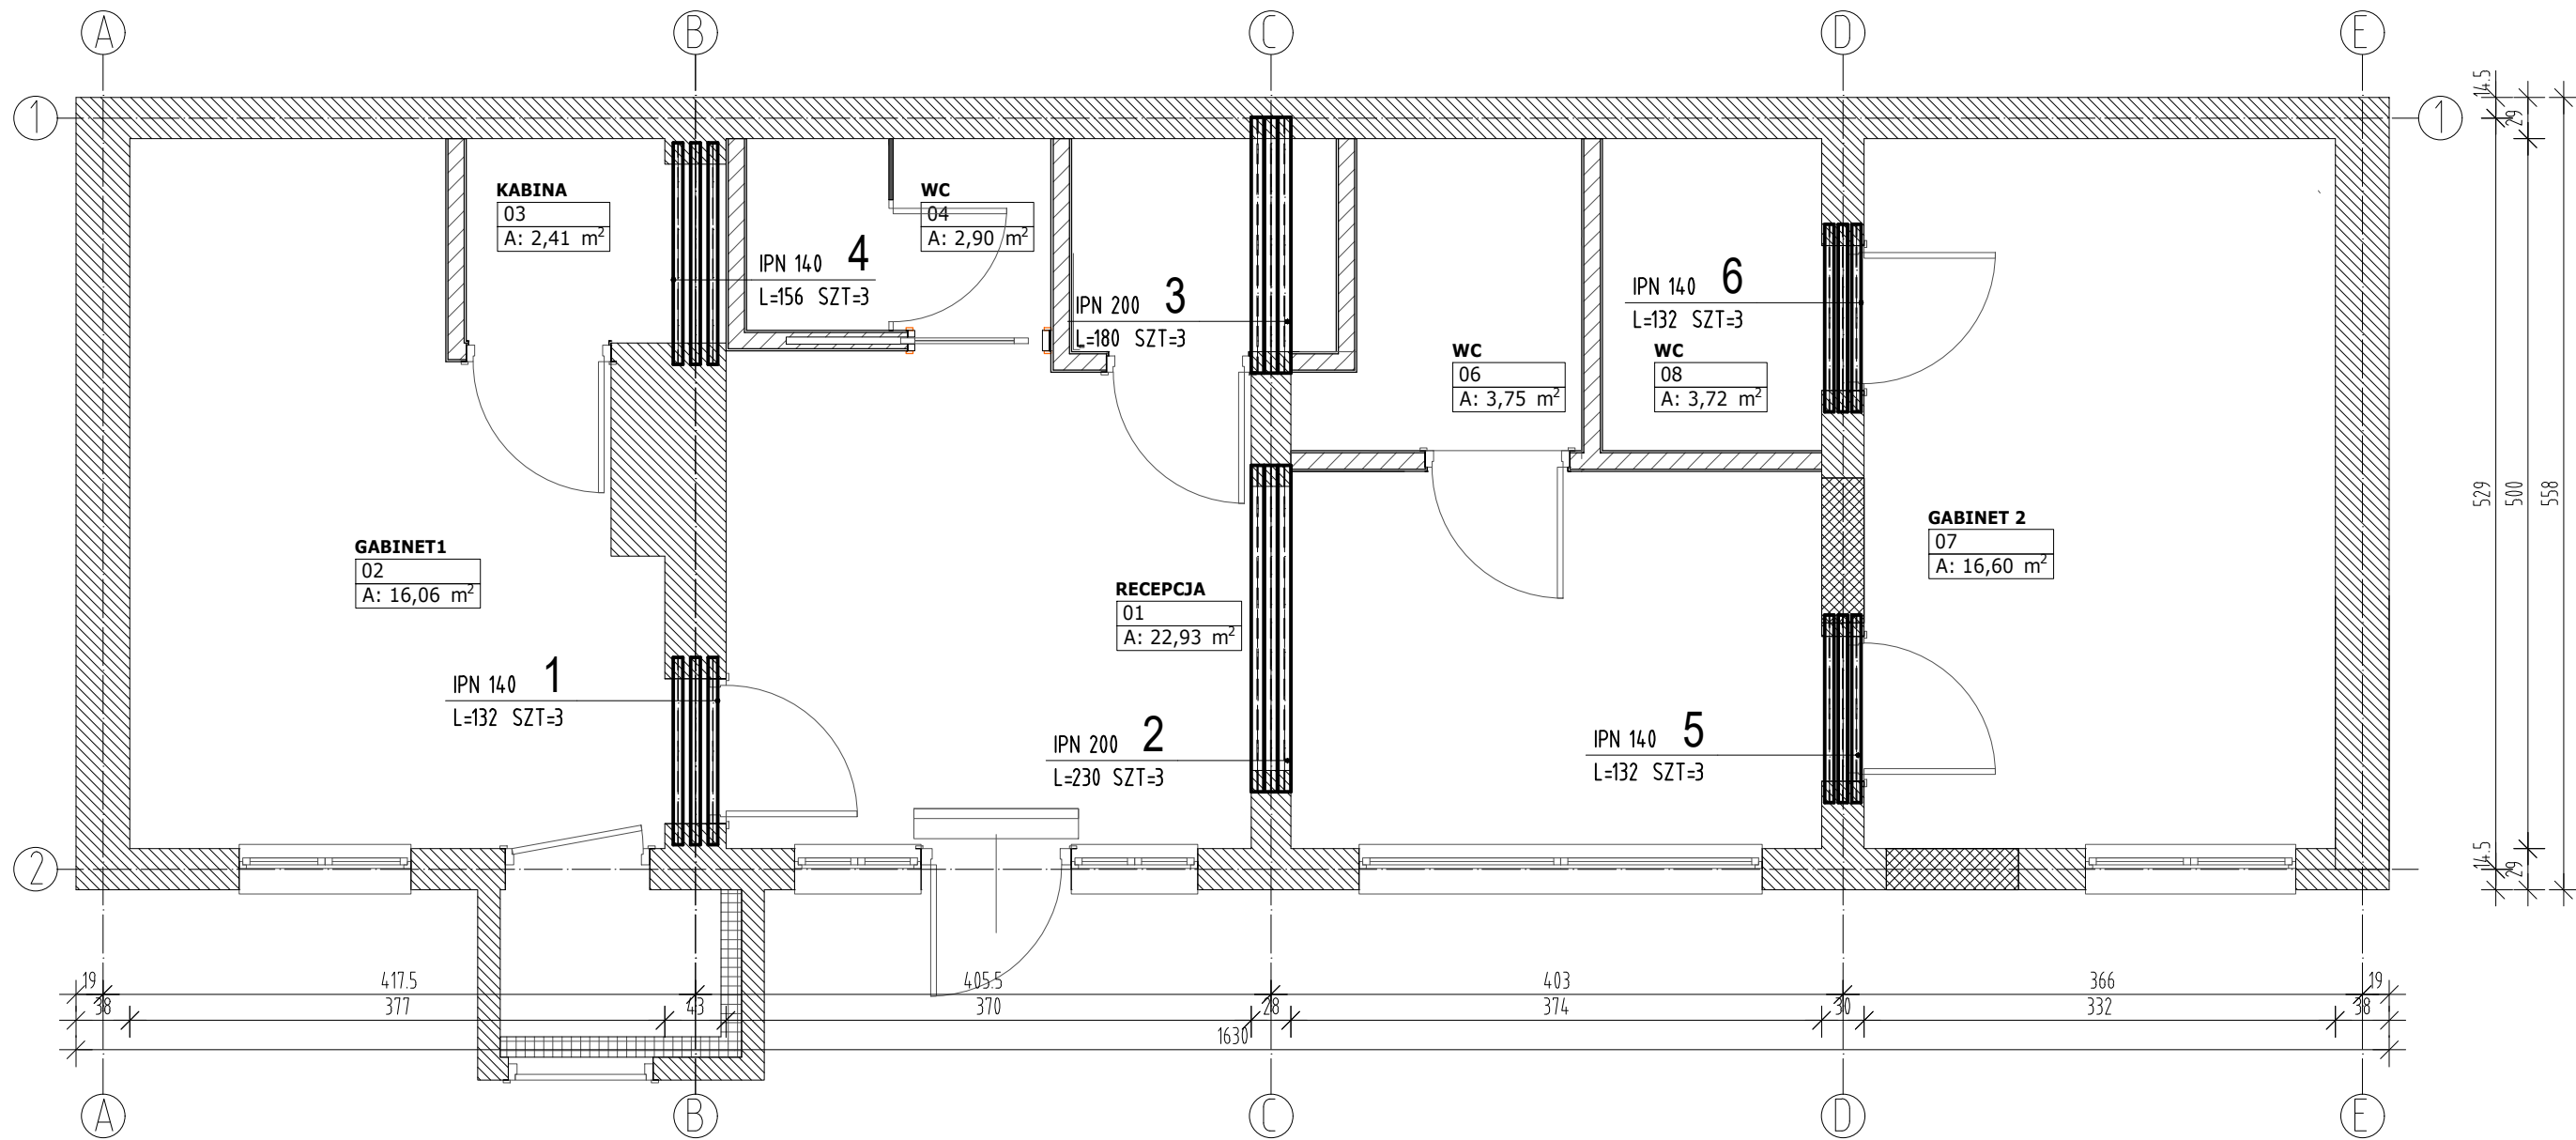


ZESTAWIENIE STALI

POZ.	NUMER ELEMENTU	NAZWA ELEMENTU	DŁUGOŚĆ [mm]	GATUNEK STALI	LICZBA SZTUK	DŁ. RAZEM [m]	MASA JEDN [kg/m]	MASA 1 ELEM [kg]	MASA RAZEM [kg]
Poz.1	1	IPN 140	1320.0	S235	3	3.96	14.40	19.01	57.02
Poz.1	2	IPN 200	2300.0	S235	3	6.90	26.30	60.49	181.47
Poz.1	3	IPN 200	1800.0	S235	3	5.40	26.30	47.34	142.02
Poz.1	4	IPN 140	1560.0	S235	3	4.68	14.40	22.46	67.39
Poz.1	5	IPN 140	1320.0	S235	3	3.96	14.40	19.01	57.02
Poz.1	6	IPN 140	1320.0	S235	3	3.96	14.40	19.01	57.02
OGÓŁEM									561.94
NADDATEK NA ELEM. DODATK.: 1.5%									8.43
RAZEM:									570.37
WYKONAĆ: x 1									570.37

- UWAGI:
- WSZYSTKIE WYMIARY SPRAWDZIĆ NA BUDOWIE.
 - ROZPATRYWAĆ ŁĄCZNIE Z CAŁYM OPRACOWANIEM
 - WYMIARY PODANE W CM

Stal S 235
Beton C20/25

 <div>BIURO PROJEKTÓW I OBSŁUGI INWESTORSKIEJ KARKON PRACOWNIA: os. Orta Białego 48/10 61-251 Poznań tel. 618 70 30 12</div>	TEMAT OPRACOWANIA					
	Przebudowa budynku usługowego zlokalizowanego na terenie Szpitala przy ul. Jarochowskiego 18 w Poznaniu na potrzeby Poradni Ginekologicznej					
INWESTOR						
Specjalistyczny Zespół Opieki Zdrowotnej nad Matką i Dzieckiem w Poznaniu, Samodzielny Publiczny Zakład Opieki Zdrowotnej, ul. Adama Wrzosa 1, 60-663 Poznań						
STADIUM	OBJEKT					
Projekt Budowlany	Szpital św. Rodziny przy ul. Jarochowskiego 18 w Poznaniu					
BRANŻA	TYTUŁ RYSUNKU					
KONSTRUKCJA	Rzut					
STANOWISKO	IMIĘ I NAZWISKO	NR UPRAW.	PODPIS	SKALA	NR RYS.	REWIZJA
Projektant	mgr inż. Karol Żimny	158/85/Pw		1:50	K01	00
Projektant						
Opracował	mgr inż. Izabela Głowacka			DATA OPRACOWANIA		NR PROJEKTU
Sprawdzający	mgr inż. Kasper Żimny	WKP/0402/P00K/21				
				04.2023		—