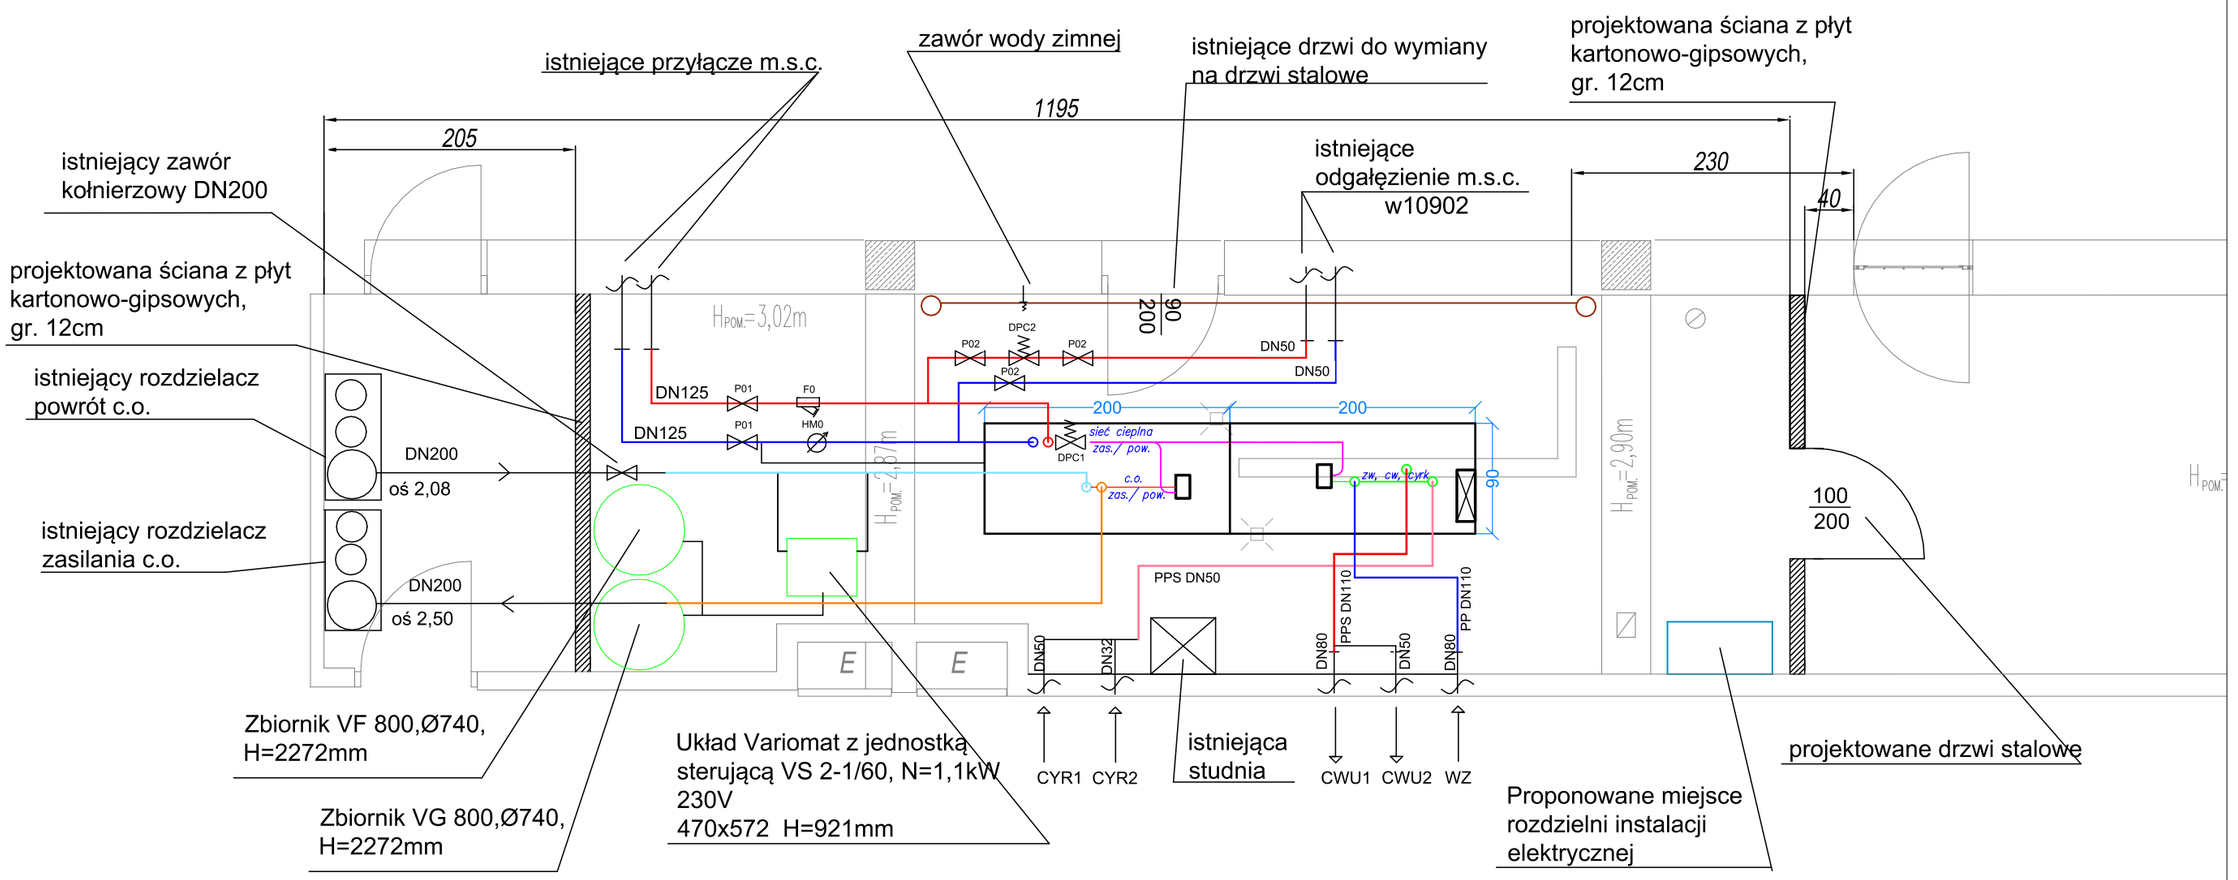

OZNACZENIA:

- *rurociągi m.s.c. - zasilanie*
- *rurociągi m.s.c - powrót*
- *rurociągi c.w.u.*
- *rurociągi z.w.*
- *rurociągi cyrk.*
- *rurociągi kanalizacji sanitarnej*
- *rurociągi c.o. zasilanie*
- *rurociągi c.o. powrót*

PRAWA AUTORSKIE ZASTRZEŻONE
Przedmiotowy projekt jest chroniony prawem autorskim zgodnie z ustawą z dnia: 4 lutego 1994 o prawie autorskim i prawach pokrewnych (Dz.U.Nr 24 poz. 83)

AISA
PROJEKTOWANIE • NADZORY • WYKONAWSTWO
PRZEDSIĘBIORSTWO INŻYNIERII ŚRODOWISKA "AISA"
61-535 Poznań, ul. Sikorskiego 2/4
kom.: +48 795 580 493
W: www.aisa.com.pl
E: biuro@aisa.com.pl

INWESTOR:	**Szpital Wojewódzki w Poznaniu ul. Juraszów 7-19 60-479 Poznań**			
ADRES INWESTYCJI:	**BUDYNEK B - KOMPLEKS DIAGNOSTYCZNY ul. Juraszów 7-19 60-479 Poznań**			SKALA: 1:50
TREŚĆ RYSUNKU:	**RZUT POMIESZCZENIA WĘZŁA CIEPLNEGO**			NR RYSUNKU: **3**
	IMIĘ I NAZWISKO:	NR UPRAWNIEŃ:	DATA:	PODPIS:
ZESPÓŁ PROJEKTOWY:	mgr inż. B. Michalski	WKP/0148/ PWOS/12	08.2023	
	Z. Grabarczyk		08.2023	