



Sz. Pani Zuzanna Grabarczyk
Przedsiębiorstwo Inżynierii Środowiska
AISA Bartłomiej Michalski
ul. Sikorskiego 2 lok. 4
61-535 Poznań

KE/T/GP-P7/2-1225/2023

Poznań, 18.08.2023

dotyczy: zaopiniowania dok. budowy węzła ciepłego dla budynku Szpitala Wojewódzkiego przy ul. Juraszów 7-19 w Poznaniu.

Przesłaną dokumentację techniczną technologii węzła ciepłego dla budynku Szpitala Wojewódzkiego przy ul. Juraszów 7-19 w Poznaniu opiniujemy pozytywnie pod numerem 21056/2023.

Uwaga:

1. Uzgodnienie dotyczy wyłącznie technologii węzła.
2. Pomieszczenie węzła ciepłego wykonać zgodnie z wytycznymi Veolia Energia Poznań, dostępnych na stronie internetowej www.energiadlapoznania.pl oraz Polskimi Normami.

Specjalista
ds. Technicznych
Grzegorz Pomian

Załączniki:
1 egz. dokumentacji

K/O: KE/T a/a

Veolia Energia Poznań S.A.

ul. Energetyczna 3, 61-016 Poznań

Kapitał zakładowy: 105 947 725,00 zł, wypłacony w całości | NIP: 777-00-00-755 | REGON: 630956570 | KRS: 0000020765

Sąd Rejonowy Poznań - Nowe Miasto i Wilda w Poznaniu, VIII Wydział Gospodarczy Krajowego Rejestru Sądowego

Konto: 75 1940 1210 0103 0331 0010 0000

tel. 801 57 57 57, (61) 43 76 276, e-mail: bok.poznan@veolia.com, kancelaria.pl-vpoz@veolia.com

www.energiadlapoznania.pl, www.veolia.pl


Polityka prywatności udostępniona jest pod adresem www.energiadlapoznania.pl lub w siedzibie Veolia Energia Poznań S.A.

2F-2 st.

REGULATOR	ALARM/ALARMY
CONTROLLER	INDICATION/WSKAZANIA
REGULATOR	CONTROL/KONTROLA
	MEASUREMENT/POMIARY
	REGULATING/REGULACJA

PUMP CONTROL BOX
SKRZYŃKA ELEKTRYCZNA-POMPY

podłączyć do
wewnętrznej instalacji

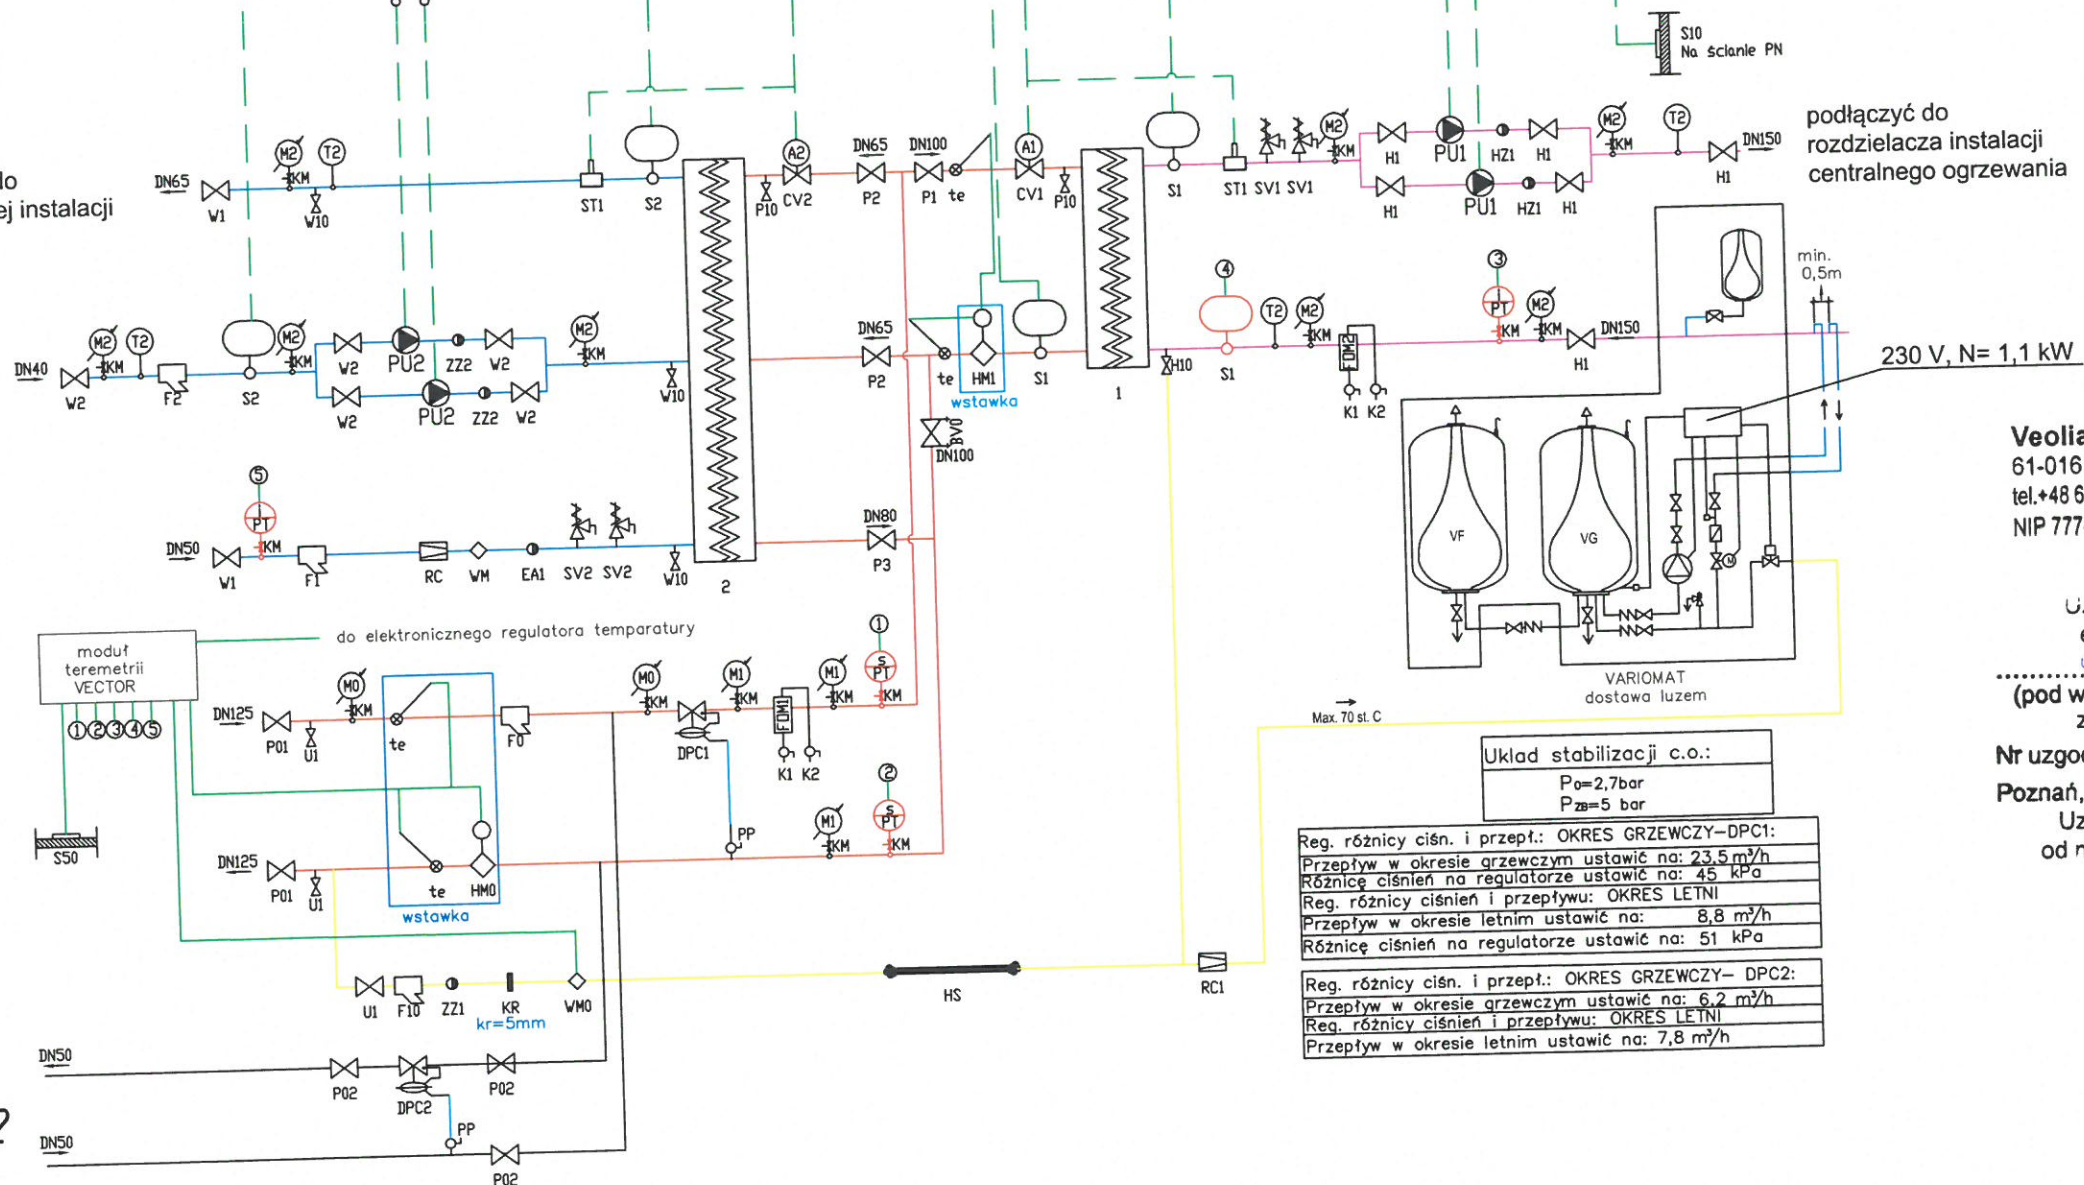

podłączyć do
rozdzielacza instalacji
centralnego ogrzewania

230 V, N= 1,1 kW

Veolia Energia Poznań S.A.
61-016 Poznań, ul. Energetyczna 3
tel.+48 61 861 33 00, fax +48 61 861 46 44
NIP 777-00-00-755, REGON 630956570

Uzgodniono z: *Wpisy*
eksploatacyjnym projekt
(pod warunkiem wprowadzenia uwag
z załączonego protokołu)
Nr uzgodnienia *2.10.56/2023*
Poznań, dnia *18.08.2023*
Uzgodnienie po upływie 2 lat
od niniejszej daty traci ważność.

**Specjalista
ds. Technicznych**
Grzegorz Pomian

w10902

MODUŁ PRZYŁĄCZENIOWY

finansowanie i własność Veolia Energia Poznań S.A.
zakres: moduł telemetryczny, układ pomiarowo-rozliczeniowy,
regulator różnicy ciśnień i przepływu dla węzłów w9635 i w10902
oraz wodomierz uzupełnienia zładu

KOMPAKTOWY WĘZEŁ CIEPLNY w9635



PROJEKTOWANIE • NADZORY • WYKONAWSTWO
**PRZEDSIĘBIORSTWO INŻYNIERII
ŚRODOWISKA "AIS A"**
61-535 Poznań, ul. Sikorskiego 2/4
kom.: +48 795 580 493
W: www.aisa.com.pl
E: biuro@aisa.com.pl

PRAWA AUTORSKIE ZASTRZEŻONE.
Przedmiotowy projekt jest chroniony prawem autorskim zgodnie z ustawą z dnia:
4 lutego 1994 o prawie autorskim i prawach pokrewnych (Dz.U. Nr 24 poz. 83)

INWESTOR:	Szpital Wojewódzki w Poznaniu ul. Juraszów 7-19 60-479 Poznań			
ADRES INWESTYCJI:	BUDYNEK B - KOMPLEKS DIAGNOSTYCZNY ul. Juraszów 7-19 60-479 Poznań			SKALA:
TREŚĆ RYSUNKU:	SCHEMAT WĘZŁA CIEPLNEGO			NR RYSUNKU: 2
ZESPÓŁ PROJEKTOWY:	IMIĘ I NAZWISKO:	NR UPRAWNIEŃ:	DATA:	PODPIS:
	mgr inż. B. Michalski	WKP/0148/ PWOS/12	08.2023	
	Z. Grabarczyk		08.2023	