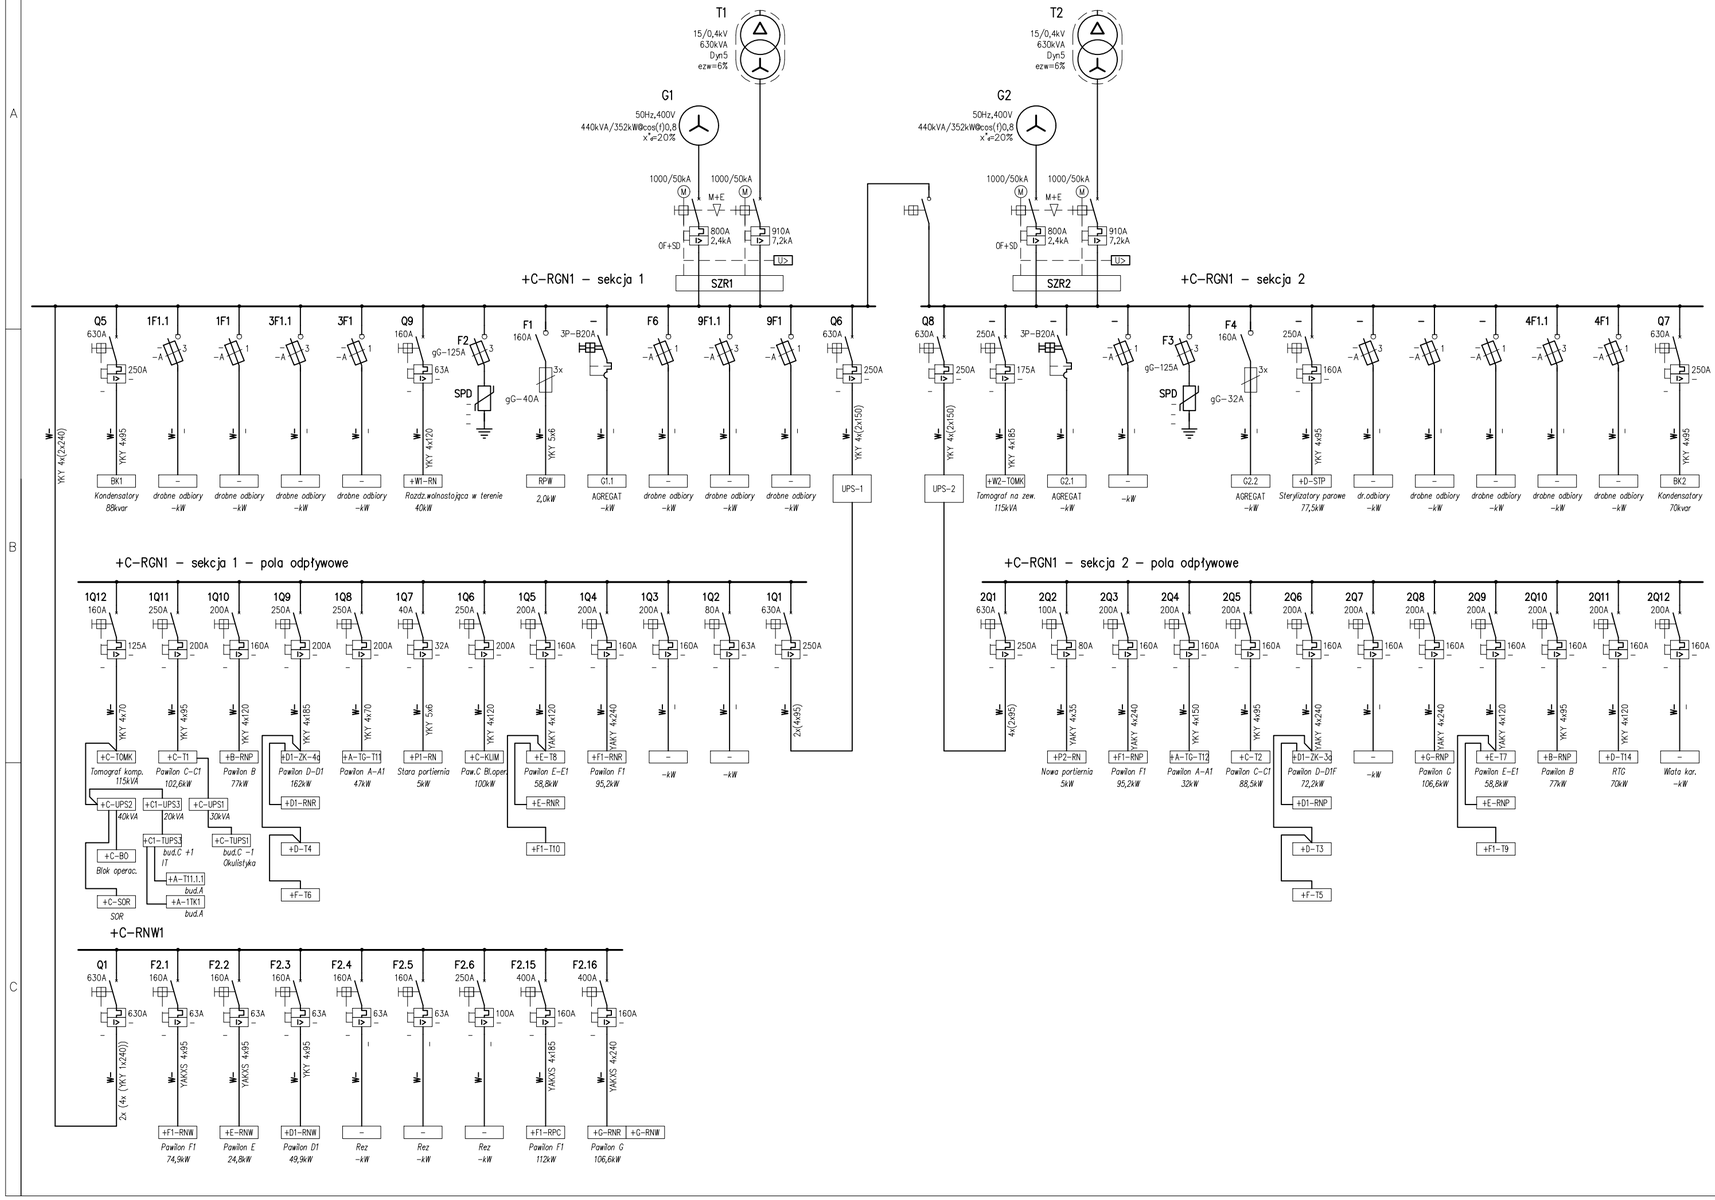


Rozdzielnice budynkowe i urządzenia zasilane z RGxx

Bud. A – UROLOGIA

- +A–TG–T11 – rozdzielnica istniejąca
- +A–TG–T12 – rozdzielnica istniejąca
- –TG–PPOŻ – rozdzielnica istniejąca

Bud. B – KRWIODASTWO

- +B–RNP – rozdzielnica istniejąca – do modernizacji
- +B–RNR – rozdzielnica istniejąca – do modernizacji

Bud. C – ADMINISTRACJA, SOR, OKULISTYKA

- +C–T1 – rozdzielnica istniejąca – do likwidacji
- +C–T2 – rozdzielnica istniejąca – do likwidacji
- +C–UPS – zasilacz UPS okulistyka do przeniesienia
- +C–TUPS – rozdzielnica istniejąca IT – do przeniesienia
- +C–TOMK – zasilanie tomografu – do przebudowy
- +C1–TUPS – rozdzielnica istniejąca UPS okulistyka
- +C1–KLIM – rozdzielnica istniejąca klimatyzacji

Bud. D – STERYLIZATORIA, RADIOLOGIA

- ZK – złącze kablowe bud. +D / do likwidacji/
- +D–ZK–3a – rozdzielnica istniejąca zmodern. /rez. miejsca aparatury/
- +D–ZK–4a – rozdzielnica istniejąca zmodern. /rez. miejsca aparatury/
- +D–T3 – rozdzielnica istniejąca do modernizacji
- +D–T4 – rozdzielnica istniejąca do modernizacji
- +D–STP – sterylizatornia
- +D–RTG – ozn. T14 radiologia / do przeniesienia/

Bud. D1 – PEDIATRIA

- +D1–RNP – rozdzielnica istniejąca zmodernizowana
- +D1–RNR – rozdzielnica istniejąca zmodernizowana
- +D1–RNW – rozdzielnica istniejąca zmodern. – wentylacja

Bud. E – GINEKOLOGIA

- +E–RNP – rozdzielnica istniejąca zmodernizowana
- +E–RNR – rozdzielnica istniejąca zmodernizowana
- +E–RNW – rozdzielnica istniejąca zmodern. – wentylacja

Bud. E1 – PORODÓWKA, NOWORODKI

- +E1–T7 – (T5) rozdzielnica istniejąca do modernizacji
- +E1–T8 – (T6) rozdzielnica istniejąca do modernizacji

Bud. F – CHIRURGIA URAZOWA I OGÓLNA

- +F–T5 – rozdzielnica istniejąca do modernizacji
- +F–T6 – rozdzielnica istniejąca do modernizacji

Bud. F1 – NEUROLOGIA

- +F1–RNP – rozdzielnica istniejąca zmodernizowana
- +F1–RNR – rozdzielnica istniejąca zmodernizowana
- +F1–RNW – rozdzielnica istniejąca zmodern. – wentylacja
- +F1–T9 – rozdzielnica istniejąca do modernizacji
- +F1–T10 – rozdzielnica istniejąca do modernizacji
- +F1–RPC – rozdzielnica pomp ciepła

Bud. G – ODDZIAŁ ZAKAŹNY, DERMATOLOGIA

- +G–RNP – rozdzielnica istniejąca zmodernizowana
- +G–RNR – rozdzielnica istniejąca zmodernizowana
- +G–RNW – rozdzielnica istniejąca zmodern. – wentylacja

OBIEKTY POZA BUDYNKAMI

- +P1–RN – rozdzielnica istniejąca – stara portiernia
- +P2–RN – rozdzielnica istniejąca – nowa portiernia
- +W1–RN – rozdzielnica istniejąca wolnostojąca
- +W2–TOMK – rozdzielnica tomografu komputerowego

ROZDZIELNICE W BUDYNKU A ZASILANE Z BUDYNKU C

- +A–1TK1 – rozdzielnica istniejąca napięcia gwarantowanego
- +A–111.1.1 – rozdzielnica istniejąca napięcia gwarantowanego

Stacja transformatorowa i rozdzielnice główne

- T1, T2 – transformatory 15/0,4kV 630kVA
- RGN1 – rozdzielnica główna 0,4kV – sekcja 1 zasilania rezerwowego
- RGN2 – rozdzielnica główna 0,4kV – sekcja 2 zasilania rezerwowego
- RGU1 – rozdzielnica główna 0,4kV – sekcja 1 zasilania gwarantowanego
- RGU2 – rozdzielnica główna 0,4kV – sekcja 2 zasilania gwarantowanego
- RNW1 – rozdzielnica główna 0,4kV – zasilanie wentylacji
- G1, G2 – istniejące agregaty prądotwórcze 0,4kV 2x400kVA(440kVA)
- UPS1, UPS2 – istniejące zasilacze UPS 0,4kV 2x250kVA,

WYDRUK: 2024-03-03

Nazwa inwestycji:

Przebudowa budynku infrastruktury technicznej Szpitala Specjalistycznego im. S. Żeromskiego SP ZOZ w Krakowie na dz. nr ew. 246/46, 246/47, 246/58, obr: 47 Nowa Huta, Kraków na cele: stacji transformatorowej, rozdzielni SN, pomieszczenia UPS-ów, pomieszczenia agregatów prądotwórczych, rozdzielni NN, magazynu paliwa wraz z instalacjami wewnętrznymi (elektryczna, wody, kanalizacji sanitarnej, wentylacji mechanicznej i klimatyzacji), budowa podziemnego kanału technologicznego, przebudowa zewnętrznego odcinka wewnętrznej instalacji kanalizacji sanitarnej, budowa zewnętrznego odcinka instalacji kanalizacji deszczowej, budowa zewnętrznego odcinka wewnętrznej instalacji wody, budowa zewnętrznego odcinka wewnętrznej instalacji elektroenergetycznej SN, demontaż fragmentu zewnętrznego odcinka wewnętrznej instalacji teletechnicznej, demontaż istniejącego muru oporowego oraz schodów terenowych, budowa muru oporowego oraz schodów zewnętrznych, przeniesienie wolnostojącej lampy oświetlenia zewnętrznego oraz budowa utwardzenia terenu.
Przebudowa fragmentu pawilonu „C" budynku Szpitala Specjalistycznego im. S. Żeromskiego SP ZOZ w zakresie pomieszczenia rozdzielni NN i akumulatorowni z UPS. Wykonanie robót budowlanych polegających na czasowym rozkopaniu dziedzińca zewnętrznego przy pawilonie „C" oraz wykonaniu tymczasowych otworów technologicznych w ścianie fundamentowej na cele przeniesienia istniejących agregatów prądotwórczych do nowoprojektowanego, przebudowywanego budynku infrastruktury technicznej oraz demontaż istniejących kominów spalinowych oraz zamurowanie istniejących otworów w ścianie fundamentowej, instalowanie instalacji elektrycznej wewnątrz i na zewnątrz budynków zasilającej poszczególne budynki Szpitala Specjalistycznego im. S. Żeromskiego SP ZOZ w Krakowie wraz z przewiertem pomiędzy pawilonami „A" i „C1". "

Adres Inwestycji:

dz. nr ew. 246/46, 246/47, 246/58, obręb: 0047 Nowa Huta, Kraków

Inwestor:

Szpital Specjalistyczny im. Stefana Żeromskiego Samodzielny Publiczny Zakład Opieki Zdrowotnej w Krakowie

Generalny projektant:

LEGPRZEM sp. z o.o.
ul. Ciepłownicza 1
31 - 587 Kraków

Jednostka projektowa:

OSET Jerzy Trześniowski
ul. Rusznikarska-Deptak 2/8
31-261 KRAKÓW

Projektant:

mgr inż. Jerzy Trześniowski

Uprawnienia budowlane nr ewid. MAP/0187/PWOE/08 do projektowania i kierowania robotami bud. bez ograniczeń w spec. instalacyjnej w zakresie sieci, instalacji i urządzeń elektrycznych i elektroenergetycznych

Sprawdzający:

Tytuł rysunku:

Schemat strukturalny zasilania kompleksu - istniejący

Branża projektowa:

ELEKTRYCZNA

Data edycji:

17/12/2022

Rewizja:

Faza:

PROJEKT WYKONAWCZY

Skala:

Format:

Numer rysunku:

ZER_PW_E_012_00

ROZPOWSZECHNIANIE NINIEJSZEGO OPRACOWANIA, JAK TEŻ JEGO FRAGMENTÓW, W TYM KONCEPCJI, WYKONANYCH RYSUNKÓW, A PONADTO UMIESZCZANIE W SYSTEMACH PRZECHOWYWANIA DANYCH - ZA WYJĄTKIEM WŁAŚCIWYCH ORGANÓW ADMINISTRACJI, PRZEKAZYWANIE W JAKIEJKOLWIEK FORMIE, W TYM ELEKTRONICZNEJ, MECHANICZNEJ FOTOKOPII, REPRODUKCJA, PRZEDRUKU ORAZ DOKONYWANIE ZMIAN BEZ ZGODY AUTORA JEST ZABRONIONE I PODLEGA ODPOWIEDZIALNOŚCI KARNEJ Z MOCY USTAWY Z DNIA 4 LUTEGO 1994 R. (WRAZ Z PÓŹNIEJSZYMI ZMIANAMI) O PRAWIE AUTORSKIM I PRAWACH POKREWNYCH.