
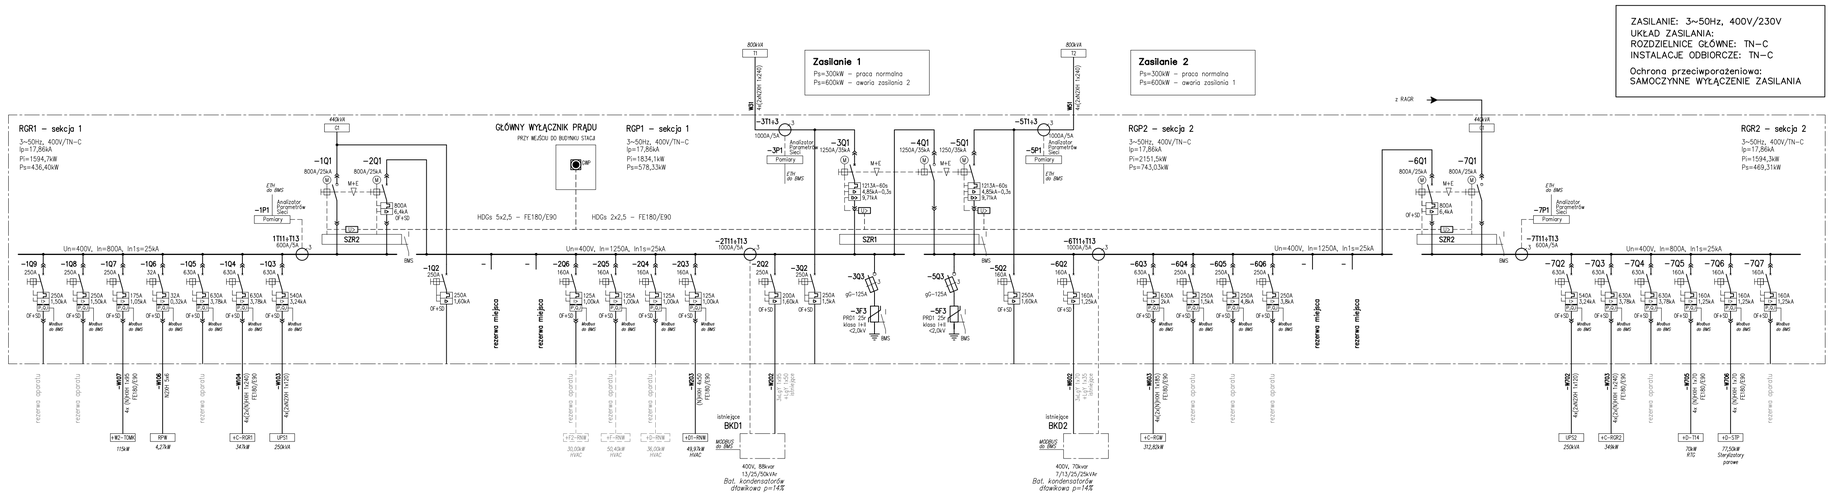



WIDOK ZABUDOWY APARATÓW

RGR1 – sekcja 1 | RGP1 – sekcja 1 | RGP2 – sekcja 2 | RGR2 – sekcja 2

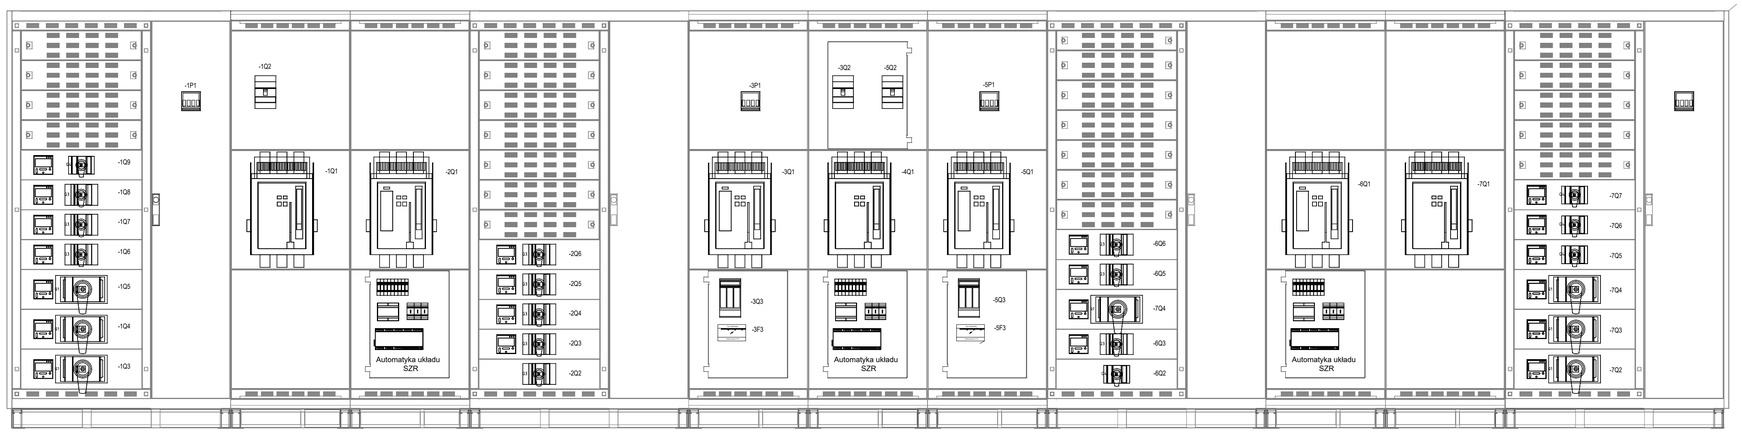

WIDOK DRZWI ZAMKNIĘTE

RGR1 – sekcja 1 | RGP1 – sekcja 1 | RGP2 – sekcja 2 | RGR2 – sekcja 2

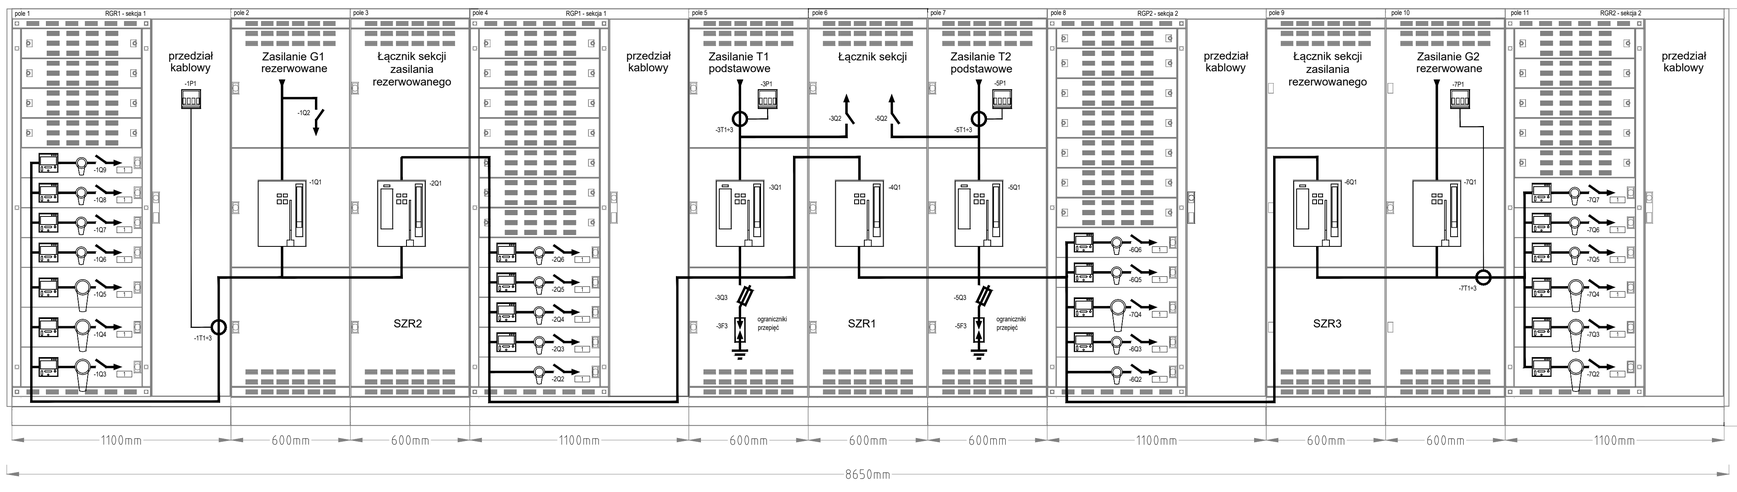

WYDRUK: 2024-03-01

Nazwa inwestycji:

Przebudowa budynku infrastruktury technicznej Szpitala Specjalistycznego im. S. Żeromskiego SP ZOZ w Krakowie na dz. nr ew. 246/46, 246/47, 246/58, obr. 47 Nowa Huta, Kraków na cele: stacji transformatorowej, rozdzielni SN, pomieszczenia UPS-ów, pomieszczenia agregatów prądotwórczych, rozdzielni NN, magazynu paliwa wraz z instalacjami wewnętrznymi (elektryczna, wody, kanalizacji sanitarnej, wentylacji mechanicznej i klimatyzacji), budowa podziemnego kanału technologicznego, przebudowa zewnętrznego odcinka wewnętrznej instalacji kanalizacji sanitarnej, budowa zewnętrznego odcinka instalacji kanalizacji deszczowej, budowa zewnętrznego odcinka wewnętrznej instalacji wody, budowa zewnętrznego odcinka wewnętrznej instalacji elektroenergetycznej SN, demontaż fragmentu zewnętrznego odcinka wewnętrznej instalacji teletechnicznej, demontaż istniejącego muru oporowego oraz schodów terenowych, budowa muru oporowego oraz schodów zewnętrznych, przewieszenie wolnostojącej lampy oświetlenia zewnętrznego oraz budowa oświetlenia terenu.

Przebudowa fragmentu pawilonu „C" budynku Szpitala Specjalistycznego im. S. Żeromskiego SP ZOZ w zakresie pomieszczenia rozdzielni NN i akumulatorowni z UPS. Wykonanie robót budowlanych polegających na czasowym rozłączeniu dzielnicza zewnętrznego przy pawilonie „C" oraz wykonaniu tymczasowych otworów technologicznych w ścianie fundamentowej na cele przewieszenia istniejących agregatów prądotwórczych do nowoprojektowanego, przebudowywanego budynku infrastruktury technicznej oraz demontaż istniejących kominów spalinowych oraz zamurowanie istniejących otworów w ścianie fundamentowej. Instalowanie instalacji elektrycznej wewnątrz i na zewnątrz budynków zasilającej poszczególne budynki Szpitala Specjalistycznego im. S. Żeromskiego SP ZOZ w Krakowie wraz z przewietrzeniem pomiędzy pawilonami „A" i „D".".

Adres inwestycji:

dz. nr ew. 246/46, 246/47, 246/58, obręb: 0047 Nowa Huta, Kraków

Inwestor:

Szpital Specjalistyczny im. Stefana Żeromskiego Samodzielny Publiczny Zakład Opieki Zdrowotnej w Krakowie

Generalny projektant:

LEGPRZEM sp. z o.o.
ul. Ciepłownicza 1
31 - 587 Kraków

Jednostka projektowa:

OSET Jerzy Trześniowski
ul. Ruszniarska-Deptak 2/8
31-201 KRAKÓW

Projektant:

mgr inż. Jerzy Trześniowski

Uprawnienia budowlane nr ewid. MAP/0187/PWOE/08
do projektowania i kierowania robotami bud. bez ograniczeń
w spec. instalacyjnej w zakresie sieci, instalacji i urządzeń
elektrycznych i elektroenergetycznych

Sprawdzający:

Tytuł rysunku:

Rozdzielnica głowna 0,4kV
RGP1 - RGP2, RGR1 - RGR2

Branża projektowa:

ELEKTRYCZNA

Data edycji:

17/12/2022

Rewizja:

Faza:

PROJEKT WYKONAWCZY

Skala:

Format:

Numer rysunku:

ZER_PW_E_016_00

ROZPOWSZECHNIANIE NINIEJSZEGO OPRACOWANIA, JAK TEŻ JEGO FRAGMENTÓW, W TYM KONCEPCJI, WYCINANYCH RYSUNKÓW, A POWYŻSZ UMIESZCZANIE W SYSTEMACH PRZECHOWYWANIA DANYCH - ZA WYJĄTKIEM WŁASCIWYCH ORGANÓW ADMINISTRACJI, PRZEWIDZIANYCH W JAKIEJKOLWIEK FORMIE, W TYM ELEKTRONICZNEJ, MECHANICZNEJ, FOTOKOPII, REPRODUKCJI, PRZEDRUKU, ORAZ ZUDOSTĘPNIANIE, ZMIAN BEZ ZGODY AUTORA JEST ZABRONIONE. POLEGA ODPOWIEDZIALNOŚCI KARNEJ Z ART. USTAWY Z DNIA 4 LUTEGO 1994 R. (WRAZ Z PÓŹNIEJSZYMI ZMIANAMI) O PRAWIE AUTORSKIM I PRAWACH POKREWNYCH.