Nr arkusza	Tytuł arkusza
01	Strona tytułowa
02	Rozdzielnica istniejąca - widok
03	Rozdzielnica +C-RNP. Schemat strukturalny
04	Rozdzielnica +C-RNP. Schemat strukturalny
05	Rozdzielnica +C-RN. Schemat strukturalny
06	Rozdzielnica +C-RNR. Schemat strukturalny
07	Rozdzielnica +C-RNR. Schemat strukturalny
08	Rozdzielnica +C-RNW. Schemat strukturalny
09	Rozdzielnica +C-RNW. Schemat strukturalny
10	Elewacje

ROZPOWSZECHNIANIE NINIEJSZEGO OPRACOWANIA, JAK TEŻ JEGO FRAGMENTÓW, W TYM KONCEPCJI, WYKONANYCH RYSUNKÓW, A PONADTO UMIESZCZANIE W SYSTEMACH PRZECHOWYWANIA DANYCH – ZA WYJĄTKIEM WŁAŚCIWYCH ORGANÓW ADMINISTRACJI, PRZEKAZYWANIE W JAKIEJKOLWIEK FORMIE, W TYM: ELEKTRONICZNEJ, MECHANICZNEJ, FOTOKOPII, REPRODUKCJI, PRZEDRUKU ORAZ DOKONYWANIE ZMIAN BEZ ZGODY AUTORA JEST ZABRONIONE I PODLEGA ODPOWIEDZIALNOŚCI KARNEJ Z MOCY USTAWY Z DNIA 4 LUTEGO 1994 R. (WRAZ Z PÓŹNIEJSZYMI ZMIANAMI) O PRAWIE AUTORSKIM I PRAWACH POKREWNYCH.

GENERALNY PROJEKTANT:

ŁĘGPRZEM sp. z o.o.
ul. Ciepłownicza 1
31 - 587 Kraków

PROJEKTANT INSTALACJI ELEKTRYCZNEJ I SŁABOPRĄDOWEJ:

OSET JERZY TRZEŚNIOWSKI
UL. RUSZNIKARSKA-DEPTAK 2/8
31-261 KRAKÓW
WWW.OSET.COM.PL

NAZWA I ADRES INWESTYCJI: Przebudowa zasilania Szpitala Specjalistycznego im. Stefana Żeromskiego Samodzielnego Publicznego Zakładu Opieki Zdrowotnej w Krakowie oraz budowa budynku technicznego za dz. nr ew. 246/46, 246/47, 246/58, obręb: 0047 Nowa Huta

INWESTOR: Szpital Specjalistyczny im. Stefana Żeromskiego Samodzielny Publiczny Zakład Opieki Zdrowotnej w Krakowie


nr proj	243-ZER	skala	
projektował	J. Trześniowski	data	17.12.2022
nr upr.	MAP/0187/PWOE/08	data rewizji	-
branża	ELEKTRYCZNA		
faza	PROJEKT WYKONAWCZY		

rysunek: Rozdzielnica +C-RNP, +C-RNR, +C-RNW
Strona tytułowa

rewizja

nr rysunku	ZER_PT_E_019_00	arkusz	1 z 10	wydruk 2024-03-03
opis rewizji	-			

ROZPOWSZECHNIANIE NINIEJSZEGO OPRACOWANIA JAK TEŻ JEGO FRAGMENTÓW, W TYM KONCEPCJI, WYKONANYCH RYSUNKÓW, A PONADTO UMIESZCZANIE W SYSTEMACH PRZECHOWYWANIA DANYCH – ZA WYJĄTKIEM WŁAŚCIWYCH ORGANÓW ADMINISTRACJI, PRZEKAZYWANIE W JAKIEJKOLWIEK FORMIE, W TYM: ELEKTRONICZNEJ, MECHANICZNEJ, FOTOKOPII, REPRODUKCJI, PRZEDRUKU ORAZ DOKONYWANIE ZMIAN BEZ ZGODY AUTORA JEST ZABRONIONE I PODLEGA ODPOWIEDZIALNOŚCI KARNEJ Z MOCY USTAWY Z DNIA 4 LUTEGO 1994 R. (WRAZ Z PÓŹNIEJSZYMI ZMIANAMI) O PRAWIE AUTORSKIM I PRAWACH POKREWNYCH.

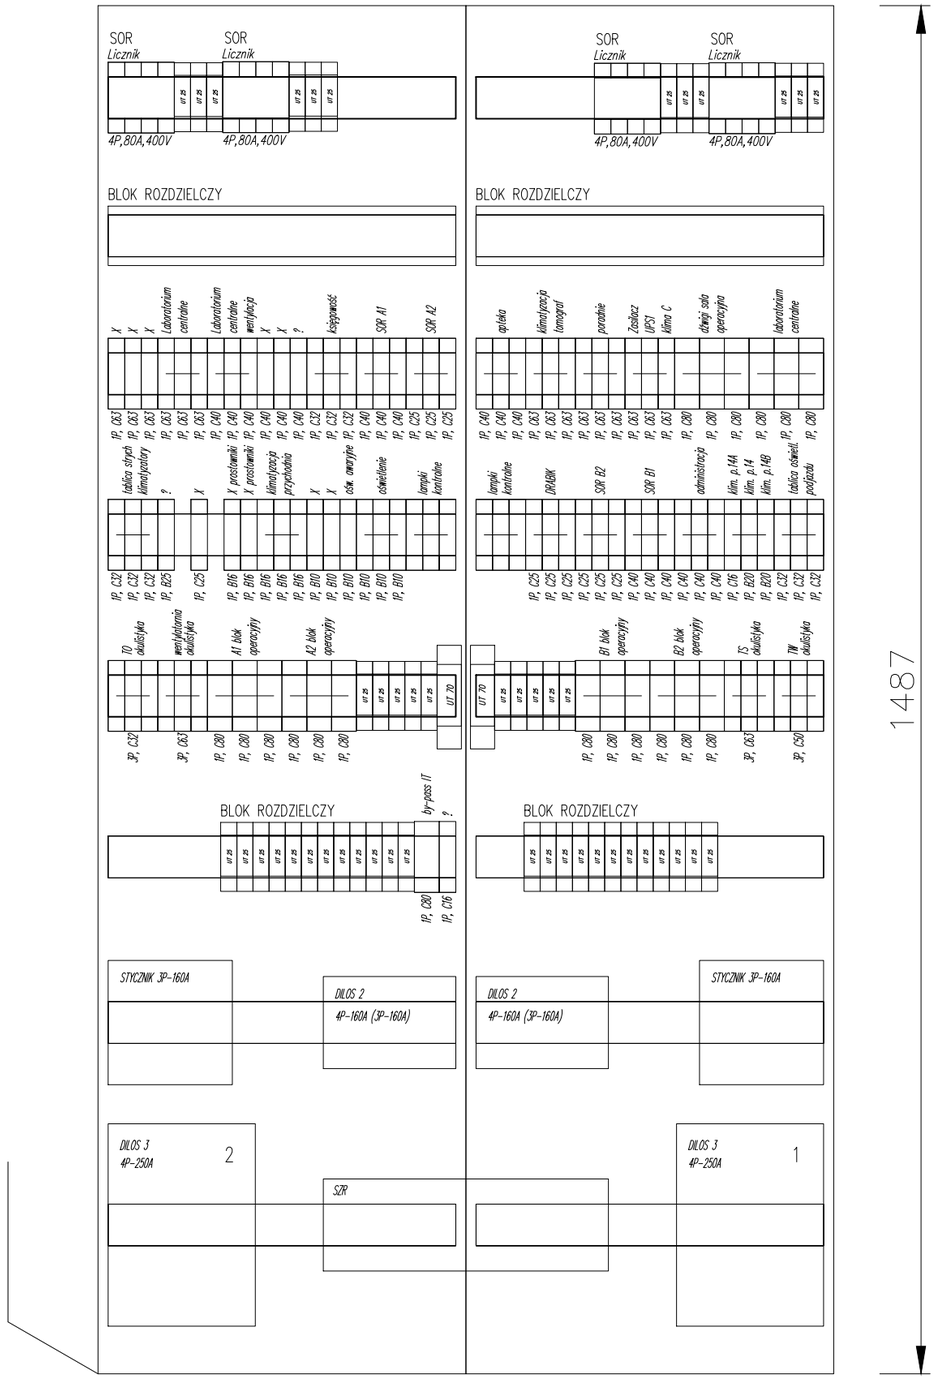

STAN ISTNIEJĄCY

GENERALNY PROJEKTANT:

ŁĘGPRZEM sp. z o.o.
ul. Ciepłownicza 1
31 - 587 Kraków

PROJEKTANT INSTALACJI ELEKTRYCZNEJ I SŁABOPRĄDOWEJ:

OSET JERZY TRZEŚNIOWSKI
UL. RUSZNIKARSKA-DEPTAK 2/8
31-261 KRAKÓW
WWW.OSET.COM.PL


NAZWA I ADRES INWESTYCJI:	Przebudowa zasilania Szpitala Specjalistycznego im. Stefana Żeromskiego Samodzielnego Publicznego Zakładu Opieki Zdrowotnej w Krakowie oraz budowa budynku technicznego za dz. nr ew. 246/46, 246/47, 246/58, obręb: 0047 Nowa Huta
INWESTOR:	Szpital Specjalistyczny im. Stefana Żeromskiego Samodzielny Publiczny Zakład Opieki Zdrowotnej w Krakowie

nr proj	243-ZER	skala	
projektował	J. Trześniowski	data	17.12.2022
nr upr.	MAP/0187/PWOE/08	data rewizji	-
branża	ELEKTRYCZNA		
faza	PROJEKT WYKONAWCZY		

rysunek: Rozdzielnica +C-RNP, +C-RNR, +C-RNW
Rozdzielnica istniejąca - widok

rewizja

nr rysunku	ZER_PT_E_019_00	arkusz	2 z 10
opis rewizji	-	wydruk	2024-03-03

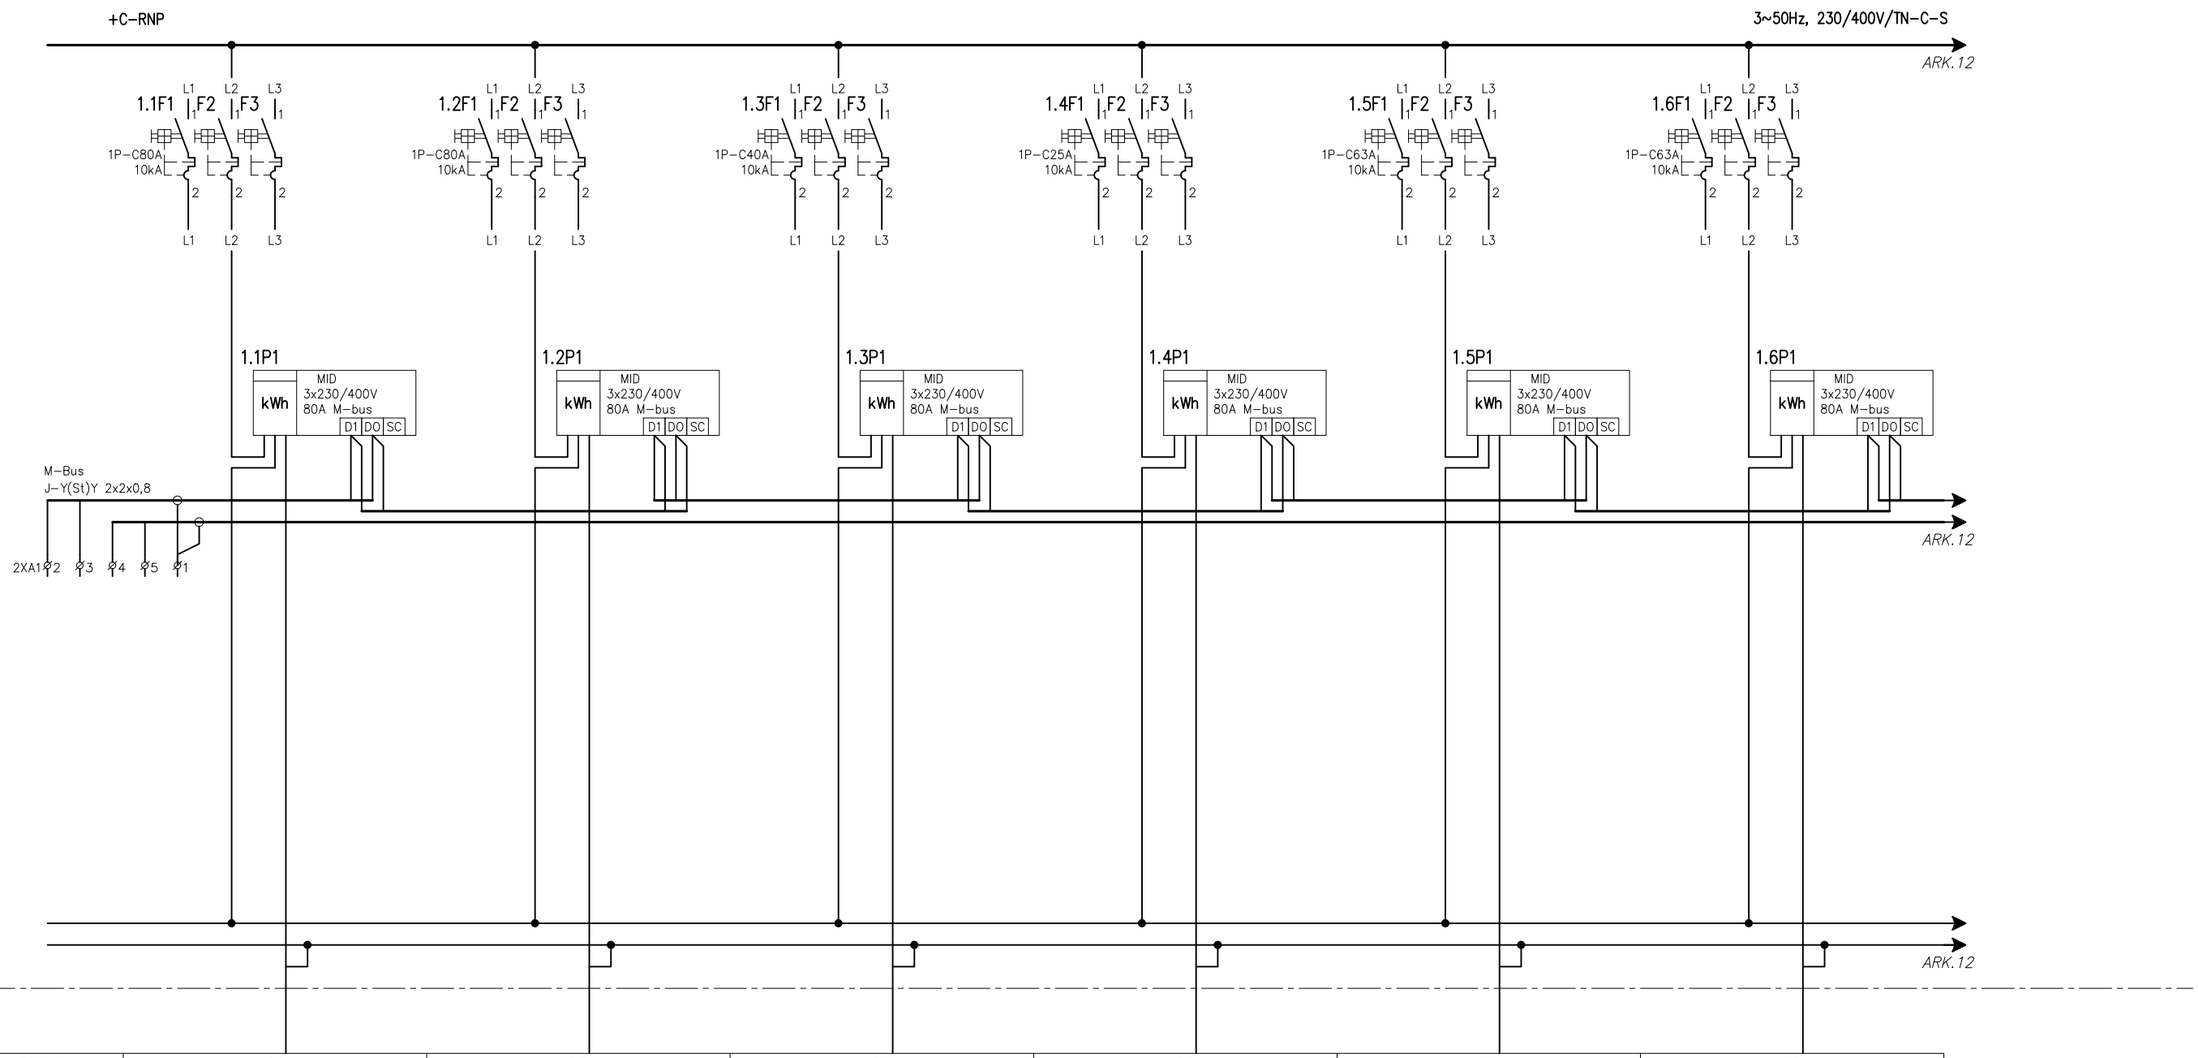

POLE Nr	1.1	1.2	1.3	1.4	1.5	1.6
OBWÓD Nr	+C-RNP-1.1	+C-RNP-1.2	+C-RNP-1.3	+C-RNP-1.4	+C-RNP-1.5	+C-RNP-1.6
Ps	-kW*	-kW*	-kW*	-kW*	-kW*	-kW*
LINIA KABLOWA	-*	-*	-*	-*	-*	-*
PRZEZNACZENIE ODBIORNIK	*Blok operacyjny A1**	*Blok operacyjny A2**	*SOR A1**	*SOR A2**	*Laboratorium centralne A*	*Poradnie -*

ROZPOWSZECHNIANIE NINIEJSZEGO OPRACOWANIA, JAK TEŻ JEGO FRAGMENTÓW, W TYM KONCEPCJI, WYKONANYCH RYSUNKÓW, A PONADTO UMIESZCZANIE W SYSTEMACH PRZECHOWYWANIA DANYCH – ZA WYJĄTKIEM WŁAŚCIWYCH ORGANÓW ADMINISTRACJI, PRZEKAZYWANIE W JAKIEJKOLWIEK FORMIE, W TYM: ELEKTRONICZNEJ, MECHANICZNEJ, FOTOKOPII, REPRODUKCJI, PRZEDRUKU ORAZ DOKONYWANIE ZMIAN BEZ ZGODY AUTORA JEST ZABRONIONE I PODLEGA ODPOWIEDZIALNOŚCI KARNEJ Z MOCY USTAWY Z DNIA 4 LUTEGO 1994 R. (WRAZ Z PÓŹNIEJSZYMI ZMIANAMI) O PRAWIE AUTORSKIM I PRAWACH POKREWNYCH.

GENERALNY PROJEKTANT:
ŁĘGPRZEM sp. z o.o.
ul. Ciepłownicza 1
31 - 587 Kraków

PROJEKTANT INSTALACJI ELEKTRYCZNEJ I SŁABOPRĄDOWEJ:
OSET JERZY TRZEŚNIOWSKI
UL. RUSZNIKARSKA-DEPTAK 2/8
31-261 KRAKÓW
WWW.OSET.COM.PL

NAZWA I ADRES INWESTYCJI: Przebudowa zasilania Szpitala Specjalistycznego im. Stefana Żeromskiego Samodzielnego Publicznego Zakładu Opieki Zdrowotnej w Krakowie oraz budowa budynku technicznego za dz. nr ew. 246/46, 246/47, 246/58, obręb: 0047 Nowa Huta


INWESTOR: Szpital Specjalistyczny im. Stefana Żeromskiego Samodzielny Publiczny Zakład Opieki Zdrowotnej w Krakowie

nr proj	243-ZER	skala	
projektował	J. Trześniowski	data	17.12.2022
nr upr.	MAP/0187/PWOE/08	data rewizji	-
branża	ELEKTRYCZNA		
faza	PROJEKT WYKONAWCZY		

rysunek: Rozdzielnica +C-RNP, +C-RNR, +C-RNW
Rozdzielnica +C-RNP. Schemat strukturalny

rewizja

nr rysunku	ZER_PT_E_019_00	arkusz	3 z 10
opis rewizji	-	wydruk	2024-03-03

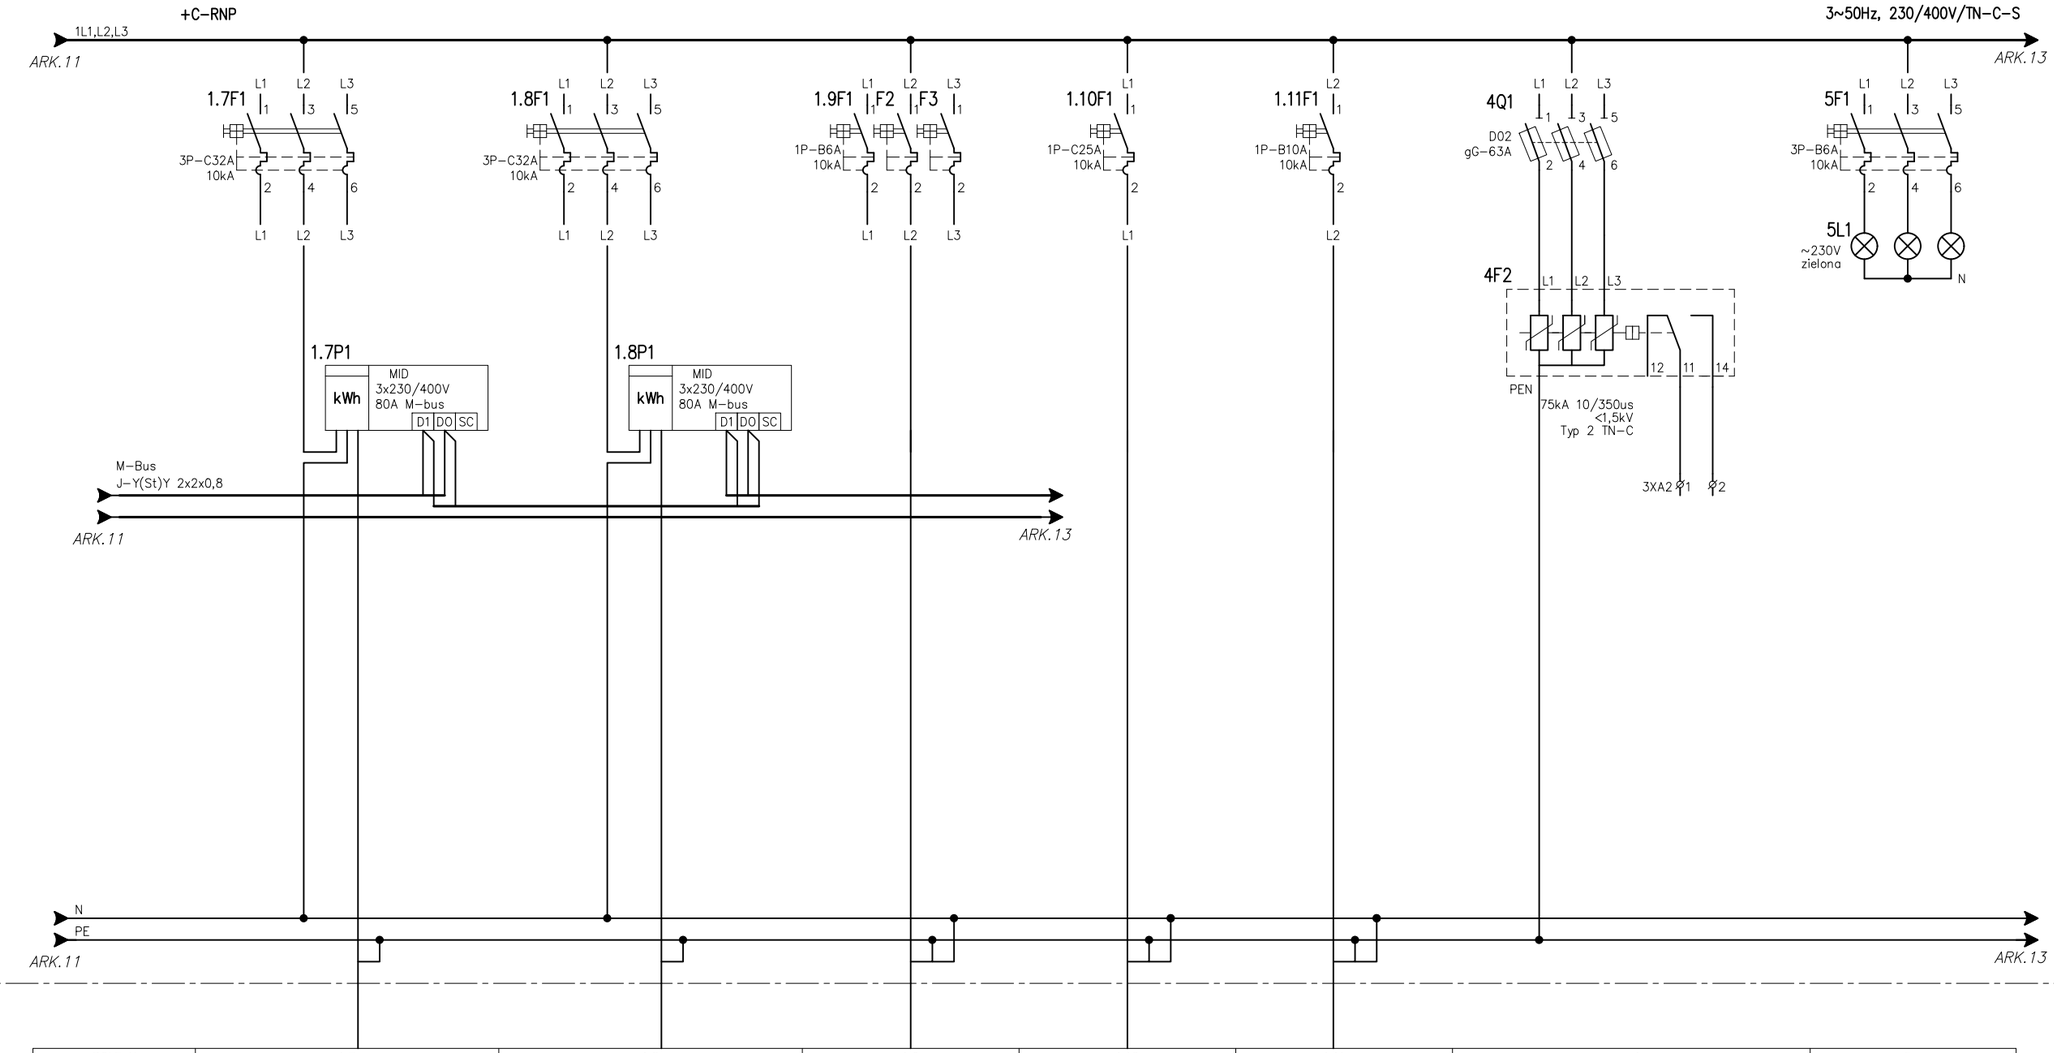

POLE Nr	1.7	1.8	1.9	1.10	1.11	4	5
OBWÓD Nr	+C-RNP-1.7	+C-RNP-1.8	+C-RNP-1.9	+C-RNP-1.10	+C-RNP-1.11		
Ps	-kW*	-kW*	-kW*	-kW*	-kW*		
LINIA KABLOWA	-*	-*	-*	-*	-*		
PRZEZNACZENIE ODBIORNIK	*TO okulista*	*Księgowość* –	*Oświetlenie* –	*Kaplica* –	*Oświetlenie awaryjne*	*OGRANICZNIKI PRZEPIĘĆ*	*Lamki kontroli napięcia*

ROZPOWSZECHNIANIE NINIEJSZEGO OPRACOWANIA, JAK TEŻ JEGO FRAGMENTÓW, W TYM KONCEPCJI, WYKONANYCH RYSUNKÓW, A PONADTO UMIESZCZANIE W SYSTEMACH PRZECHOWYWANIA DANYCH – ZA WYJĄTKIEM WŁAŚCIWYCH ORGANÓW ADMINISTRACJI, PRZEKAZYWANIE W JAKIEJKOLWIEK FORMIE, W TYM: ELEKTRONICZNEJ, MECHANICZNEJ, FOTOKOPII, REPRODUKCJI, PRZEDRUKU ORAZ DOKONYWANIE ZMIAN BEZ ZGODY AUTORA JEST ZABRONIONE I PODLEGA ODPOWIEDZIALNOŚCI KARNEJ Z MOCY USTAWY Z DNIA 4 LUTEGO 1994 R. (WRAZ Z PÓŹNIEJSZYMI ZMIANAMI) O PRAWIE AUTORSKIM I PRAWACH POKREWNYCH.

GENERALNY PROJEKTANT:

ŁEGPRZEM sp. z o.o.
ul. Ciepłownicza 1
31 - 587 Kraków

PROJEKTANT INSTALACJI ELEKTRYCZNEJ I SŁABOPRĄDOWEJ:

OSET JERZY TRZEŚNIOWSKI
UL. RUSZNIKARSKA-DEPTAK 2/8
31-261 KRAKÓW
WWW.OSET.COM.PL

NAZWA I ADRES INWESTYCJI: Przebudowa zasilania Szpitala Specjalistycznego im. Stefana Żeromskiego Samodzielnego Publicznego Zakładu Opieki Zdrowotnej w Krakowie oraz budowa budynku technicznego za dz. nr ew. 246/46, 246/47, 246/58, obręb: 0047 Nowa Huta

INWESTOR: Szpital Specjalistyczny im. Stefana Żeromskiego Samodzielny Publiczny Zakład Opieki Zdrowotnej w Krakowie


nr proj	243-ZER	skala	
projektował	J. Trześniowski	data	17.12.2022
nr upr.	MAP/0187/PWOE/08	data rewizji	-
branża	ELEKTRYCZNA		
faza	PROJEKT WYKONAWCZY		

rysunek: Rozdzielnica +C-RNP, +C-RNR, +C-RNW
Rozdzielnica +C-RNP. Schemat strukturalny

rewizja

nr rysunku	ZER_PT_E_019_00	arkusz	4 z 10	wydruk 2024-03-03
opis rewizji	-			

ROZPOWSZECHNIANIE NINIEJSZEGO OPRACOWANIA, JAK TEŻ JEGO FRAGMENTÓW, W TYM KONCEPCJI, WYKONANYCH RYSUNKÓW, A PONADTO UMIESZCZANIE W SYSTEMACH PRZECHOWYWANIA DANYCH – ZA WYJĄTKIEM WŁASNYCH ORGANÓW ADMINISTRACJI, PRZEKAZYWANIE W JAKIEJKOLWIEK FORMIE, W TYM: ELEKTRONICZNEJ, MECHANICZNEJ, FOTOKOPII, REPRODUKCJA, PRZEDRUKU ORAZ DOKONYWANIE ZMIAN BEZ ZGODY AUTORA JEST ZABRONIONE I PODLEGA ODPOWIEDZIALNOŚCI KARNEJ Z MOCY USTAWY Z DNIA 4 LUTEGO 1994 R. (WRAZ Z PÓŹNIEJSZYMI ZMIANAMI) O PRAWIE AUTORSKIM I PRAWACH POKREWNYCH.

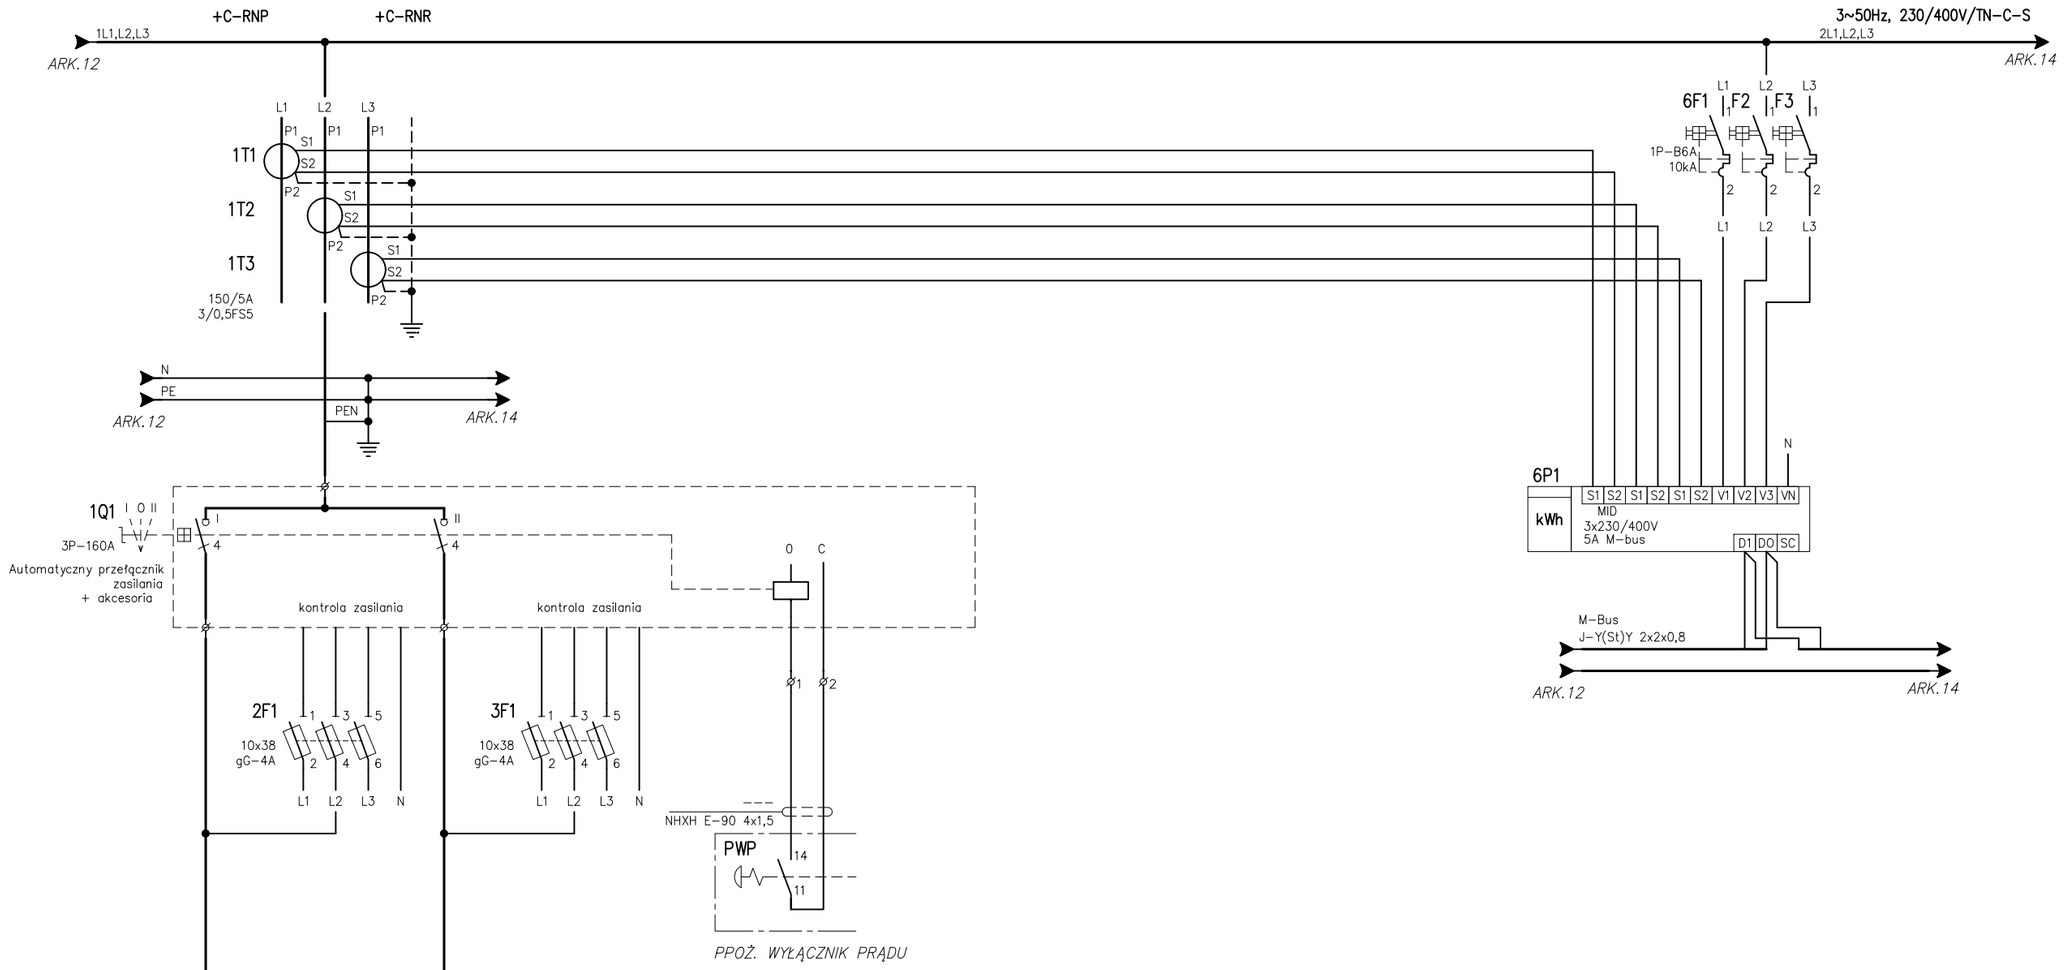

POLE Nr	1			33
OBWÓD Nr	+C-RGR1-1	+C-RGR2-1		
Ps	50,40kW	69,12kW		
LINIA KABLOWA	4x N2XH-1x95	4x N2XH-1x95		
PRZEZNACZENIE ODBIORNIK	*ZASILANIE*			*Pomiar energii elektrycznej*

GENERALNY PROJEKTANT:

ŁEGPRZEM sp. z o.o.
ul. Ciepłownicza 1
31 - 587 Kraków

PROJEKTANT INSTALACJI ELEKTRYCZNEJ I SŁABOPRĄDOWEJ:

OSET JERZY TRZEŚNIOWSKI
UL. RUSZNIKARSKA-DEPTAK 2/8
31-261 KRAKÓW
WWW.OSET.COM.PL

NAZWA I ADRES INWESTYCJI: Przebudowa zasilania Szpitala Specjalistycznego im. Stefana Żeromskiego Samodzielnego Publicznego Zakładu Opieki Zdrowotnej w Krakowie oraz budowa budynku technicznego za dz. nr ew. 246/46, 246/47, 246/58, obręb: 0047 Nowa Huta

INWESTOR: Szpital Specjalistyczny im. Stefana Żeromskiego Samodzielny Publiczny Zakład Opieki Zdrowotnej w Krakowie

nr proj	243-ZER	skala	
projektował	J. Trześniowski	data	17.12.2022
nr upr.	MAP/0187/PWOE/08	data rewizji	-
branża	ELEKTRYCZNA		
faza	PROJEKT WYKONAWCZY		


rysunek: Rozdzielnica +C-RNP, +C-RNR, +C-RNW
Rozdzielnica +C-RN. Schemat strukturalny

rewizja

nr rysunku: ZER_PT_E_019_00 | arkusz: 5 z 10 | wydruk: 2024-03-03

opis rewizji: -

ROZPOWSZECHNIANIE NINIEJSZEGO OPRACOWANIA, JAK TEŻ JEGO FRAGMENTÓW, W TYM KONCEPCJI, WYKONANYCH RYSUNKÓW, A PONADTO UMIESZCZANIE W SYSTEMACH PRZECHOWYWANIA DANYCH – ZA WYJĄTKIEM WŁAŚCIWYCH ORGANÓW ADMINISTRACJI, PRZEKAZYWANIE W JAKIEJKOLWIEK FORMIE, W TYM: ELEKTRONICZNEJ, MECHANICZNEJ, FOTOKOPII, REPRODUKCJI, PRZEDRUKU ORAZ DOKONYWANIE ZMIAN BEZ ZGODY AUTORA JEST ZABRONIONE I PODLEGA ODPOWIEDZIALNOŚCI KARNEJ Z MOCY USTAWY Z DNIA 4 LUTEGO 1994 R. (WRAZ Z PÓŹNIEJSZYMI ZMIANAMI) O PRAWIE AUTORSKIM I PRAWACH POKREWNYCH.

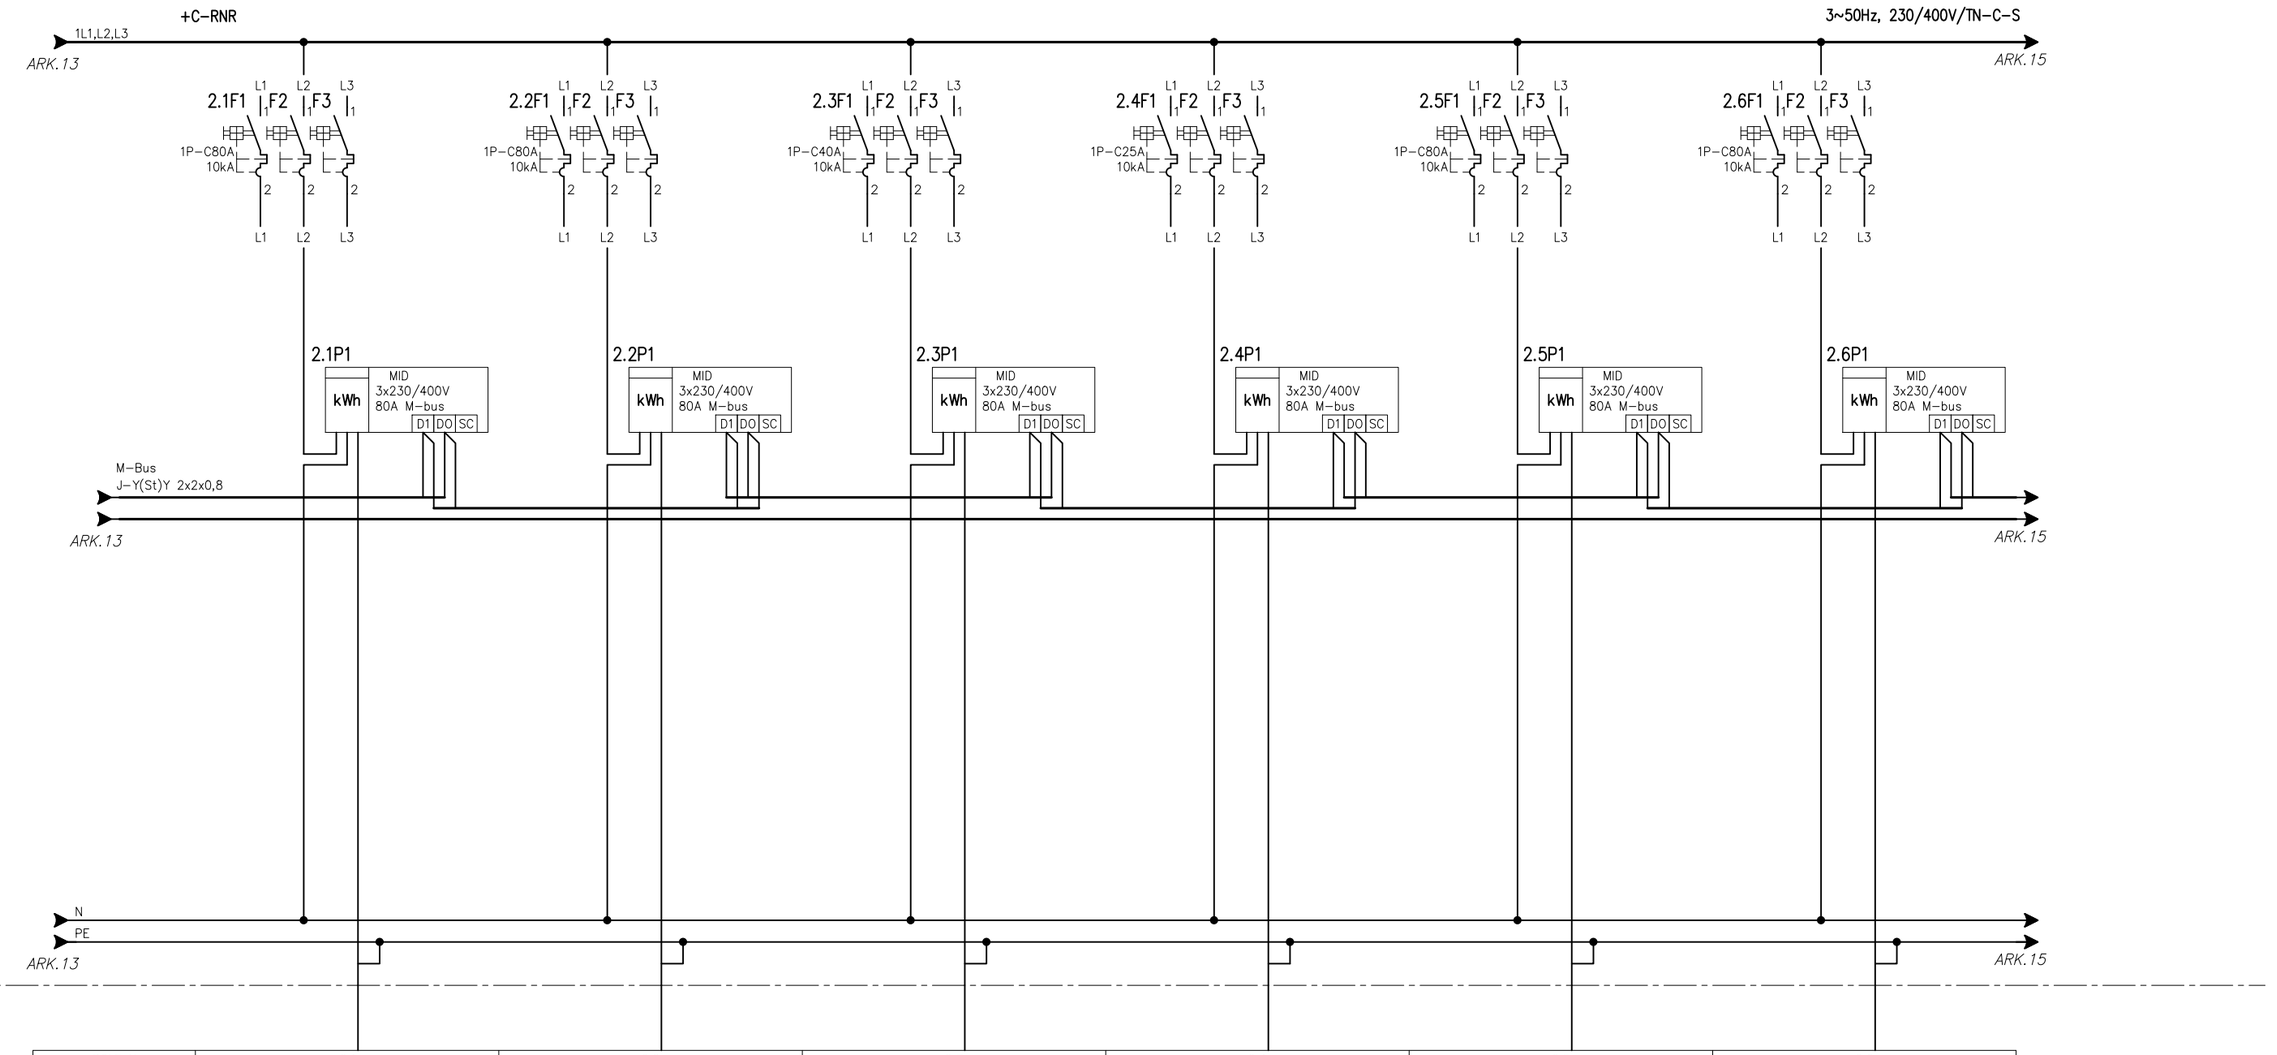

POLE Nr	2.1	2.2	2.3	2.4	2.5	2.6
OBWÓD Nr	+C-RNR-2.1	+C-RNR-2.2	+C-RNR-2.3	+C-RNR-2.4	+C-RNR-2.5	+C-RNR-2.6
Ps	-kW*	-kW*	-kW*	-kW*	-kW*	-kW*
LINIA KABLOWA	-*	-*	-*	-*	-*	-*
PRZEZNACZENIE ODBIORNIK	*Blok operacyjny B1**	*Blok operacyjny B2**	*SOR B1**	*SOR B2**	*Laboratorium centralne B*	*Dźwigi Sala Operacyjna*

GENERALNY PROJEKTANT:

ŁEGPRZEM sp. z o.o.
ul. Ciepłownicza 1
31 - 587 Kraków

PROJEKTANT INSTALACJI ELEKTRYCZNEJ I SŁABOPRĄDOWEJ:

OSET JERZY TRZEŚNIOWSKI
UL. RUSZNIKARSKA-DEPTAK 2/8
31-261 KRAKÓW
WWW.OSET.COM.PL

NAZWA I ADRES INWESTYCJI: Przebudowa zasilania Szpitala Specjalistycznego im. Stefana Żeromskiego Samodzielnego Publicznego Zakładu Opieki Zdrowotnej w Krakowie oraz budowa budynku technicznego za dz. nr ew. 246/46, 246/47, 246/58, obręb: 0047 Nowa Huta

INWESTOR: Szpital Specjalistyczny im. Stefana Żeromskiego Samodzielny Publiczny Zakład Opieki Zdrowotnej w Krakowie


nr proj	243-ZER	skala	
projektował	J. Trześniowski	data	17.12.2022
nr upr.	MAP/0187/PWOE/08	data rewizji	-
branża	ELEKTRYCZNA		
faza	PROJEKT WYKONAWCZY		

rysunek: Rozdzielnica +C-RNP, +C-RNR, +C-RNW
Rozdzielnica +C-RNR. Schemat strukturalny

rewizja

nr rysunku	ZER_PT_E_019_00	arkusz	6 z 10
opis rewizji	-	wydruk	2024-03-03

ROZPOWSZECHNIANIE NINIEJSZEGO OPRACOWANIA, JAK TEŻ JEGO FRAGMENTÓW, W TYM KONCEPCJI, WYKONANYCH RYSUNKÓW, A PONADTO UMIESZCZANIE W SYSTEMACH PRZECHOWYWANIA DANYCH – ZA WYJĄTKIEM WŁAŚCIWYCH ORGANÓW ADMINISTRACJI, PRZEKAZYWANIE W JAKIEJKOLWIEK FORMIE, W TYM: ELEKTRONICZNEJ, MECHANICZNEJ, FOTOKOPII, REPRODUKCJI, PRZEDRUKU ORAZ DOKONYWANIE ZMIAN BEZ ZGODY AUTORA JEST ZABRONIONE I PODLEGA ODPOWIEDZIALNOŚCI KARNEJ Z MOCY USTAWY Z DNIA 4 LUTEGO 1994 R. (WRAZ Z PÓŹNIEJSZYMI ZMIANAMI) O PRAWIE AUTORSKIM I PRAWACH POKREWNYCH.

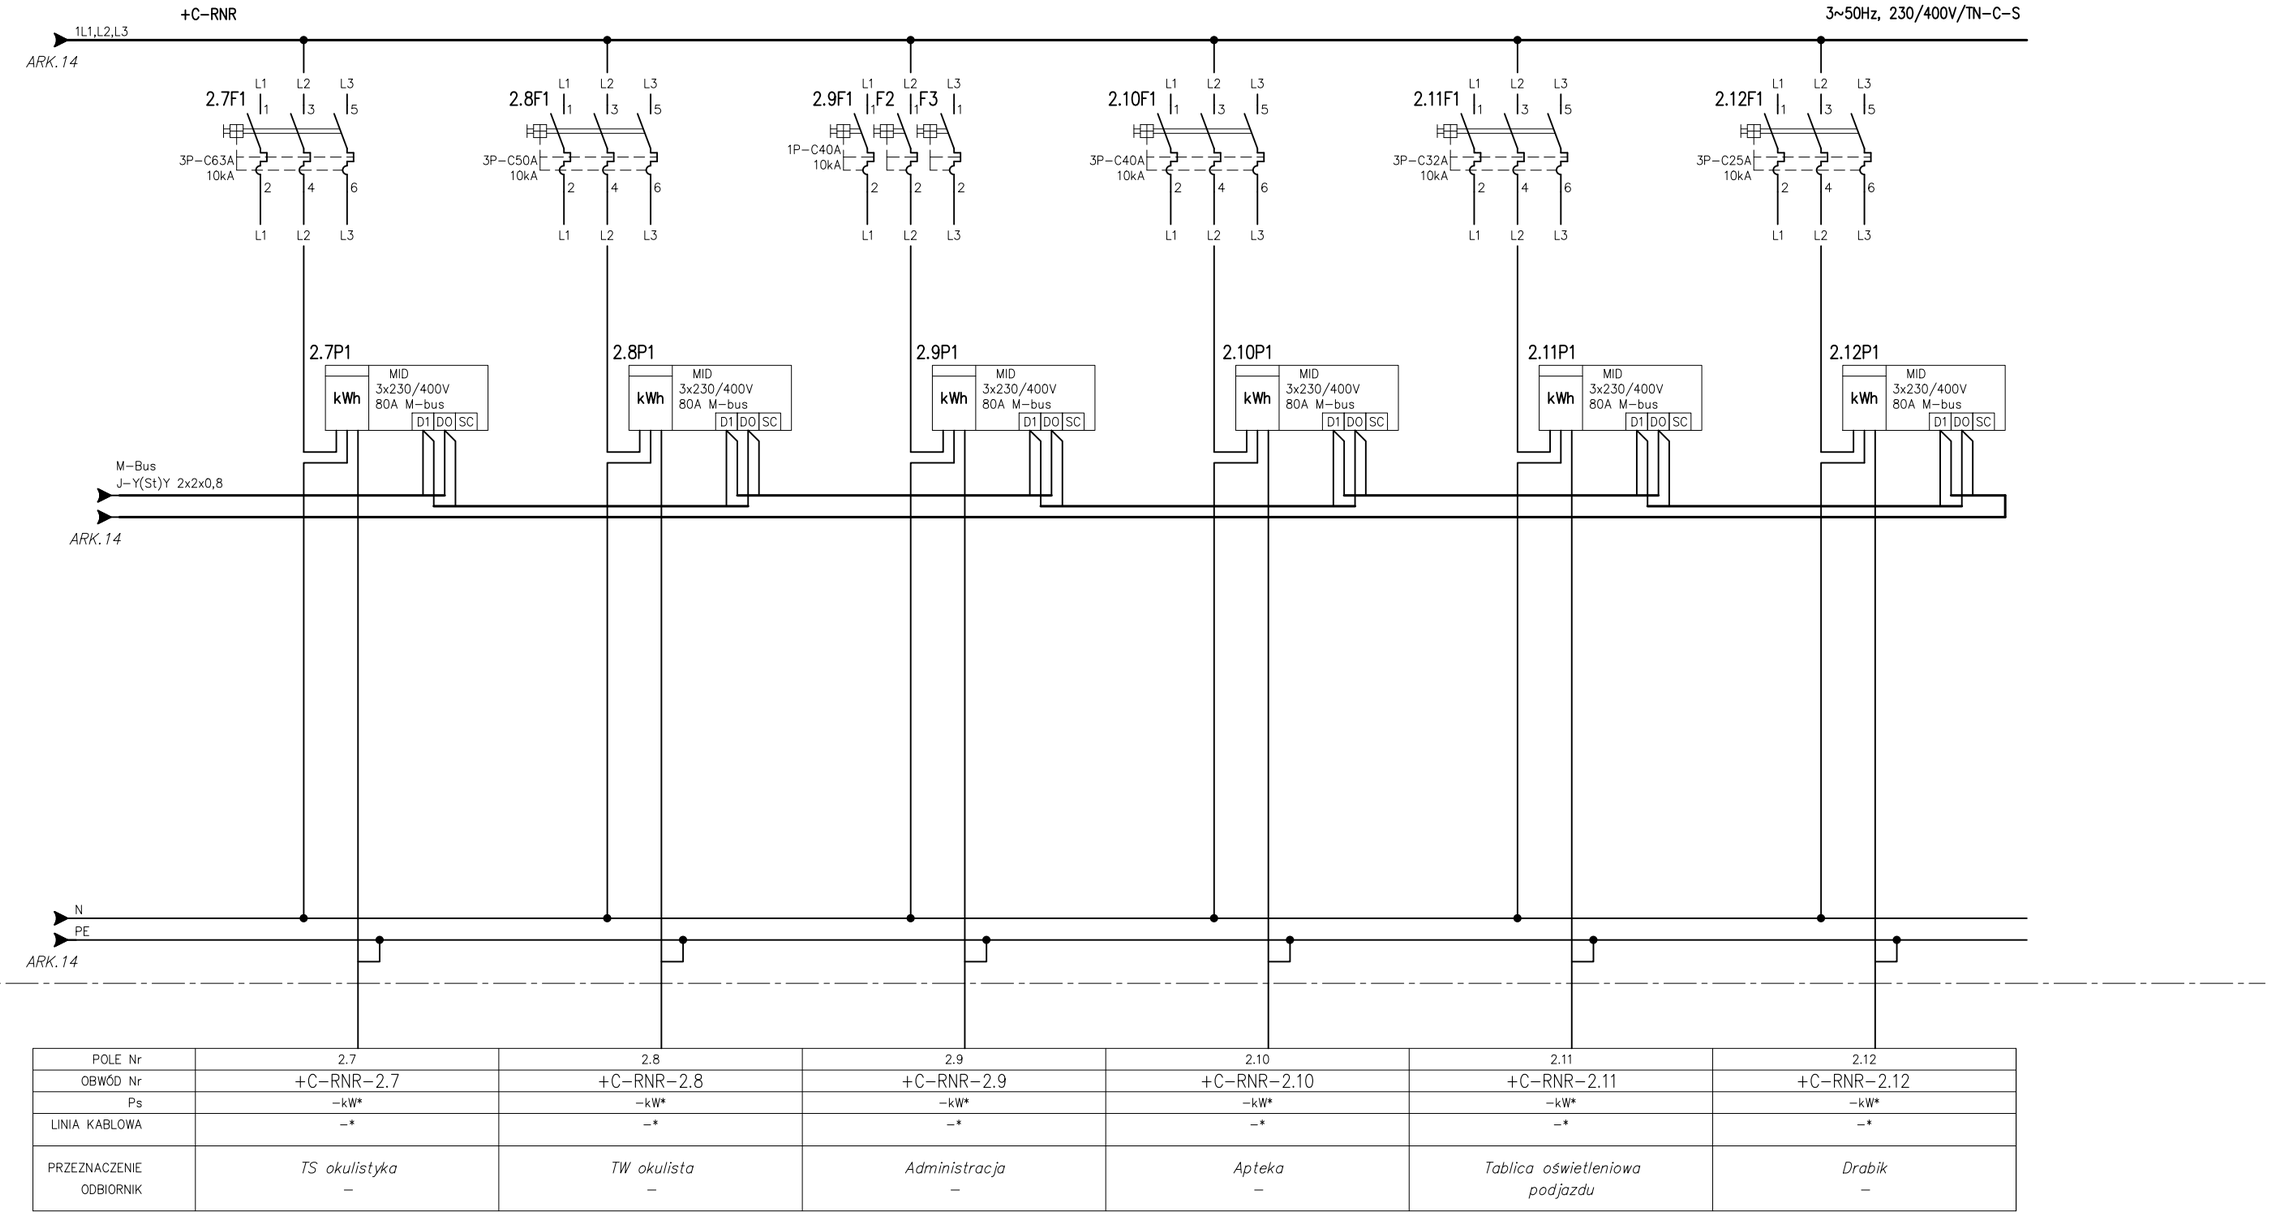

POLE Nr	2.7	2.8	2.9	2.10	2.11	2.12
OBWÓD Nr	+C-RNR-2.7	+C-RNR-2.8	+C-RNR-2.9	+C-RNR-2.10	+C-RNR-2.11	+C-RNR-2.12
Ps	-kW*	-kW*	-kW*	-kW*	-kW*	-kW*
LINIA KABLOWA	-*	-*	-*	-*	-*	-*
PRZEZNACZENIE ODBIORNIK	*TS okulistyka* -	*TW okulista* -	*Administracja* -	*Apteka* -	*Tablica oświetleniowa podjazdu*	*Drabik* -

GENERALNY PROJEKTANT:

ŁEGPRZEM sp. z o.o.
ul. Ciepłownicza 1
31 - 587 Kraków

PROJEKTANT INSTALACJI ELEKTRYCZNEJ I SŁABOPRĄDOWEJ:

OSET JERZY TRZEŚNIOWSKI
UL. RUSZNIKARSKA-DEPTAK 2/8
31-261 KRAKÓW
WWW.OSET.COM.PL

NAZWA I ADRES INWESTYCJI: Przebudowa zasilania Szpitala Specjalistycznego im. Stefana Żeromskiego Samodzielnego Publicznego Zakładu Opieki Zdrowotnej w Krakowie oraz budowa budynku technicznego za dz. nr ew. 246/46, 246/47, 246/58, obręb: 0047 Nowa Huta

INWESTOR: Szpital Specjalistyczny im. Stefana Żeromskiego Samodzielny Publiczny Zakład Opieki Zdrowotnej w Krakowie


nr proj	243-ZER	skala	
projektował	J. Trześniowski	data	17.12.2022
nr upr.	MAP/0187/PWOE/08	data rewizji	-
branża	ELEKTRYCZNA		
faza	PROJEKT WYKONAWCZY		

rysunek: Rozdzielnica +C-RNP, +C-RNR, +C-RNW
Rozdzielnica +C-RNR. Schemat strukturalny

rewizja

nr rysunku	ZER_PT_E_019_00	arkusz	7 z 10
opis rewizji	-	wydruk	2024-03-03

ROZPOWSZECHNIANIE NINIEJSZEGO OPRACOWANIA, JAK TEŻ JEGO FRAGMENTÓW, W TYM KONCEPCJI, WYKONANYCH RYSUNKÓW, A PONADTO UMIESZCZANIE W SYSTEMACH PRZECHOWYWANIA DANYCH – ZA WYJĄTKIEM WŁAŚCIWYCH ORGANÓW ADMINISTRACJI, PRZEKAZYWANIE W JAKIEJKOLWIEK FORMIE, W TYM: ELEKTRONICZNEJ, MECHANICZNEJ, FOTOKOPII, REPRODUKCJI, PRZEDRUKU ORAZ DOKONYWANIE ZMIAN BEZ ZGODY AUTORA JEST ZABRONIONE I PODLEGA ODPOWIEDZIALNOŚCI KARNEJ Z MOCY USTAWY Z DNIA 4 LUTEGO 1994 R. (WRAZ Z PÓŹNIEJSZYMI ZMIANAMI) O PRAWIE AUTORSKIM I PRAWACH POKREWNYCH.

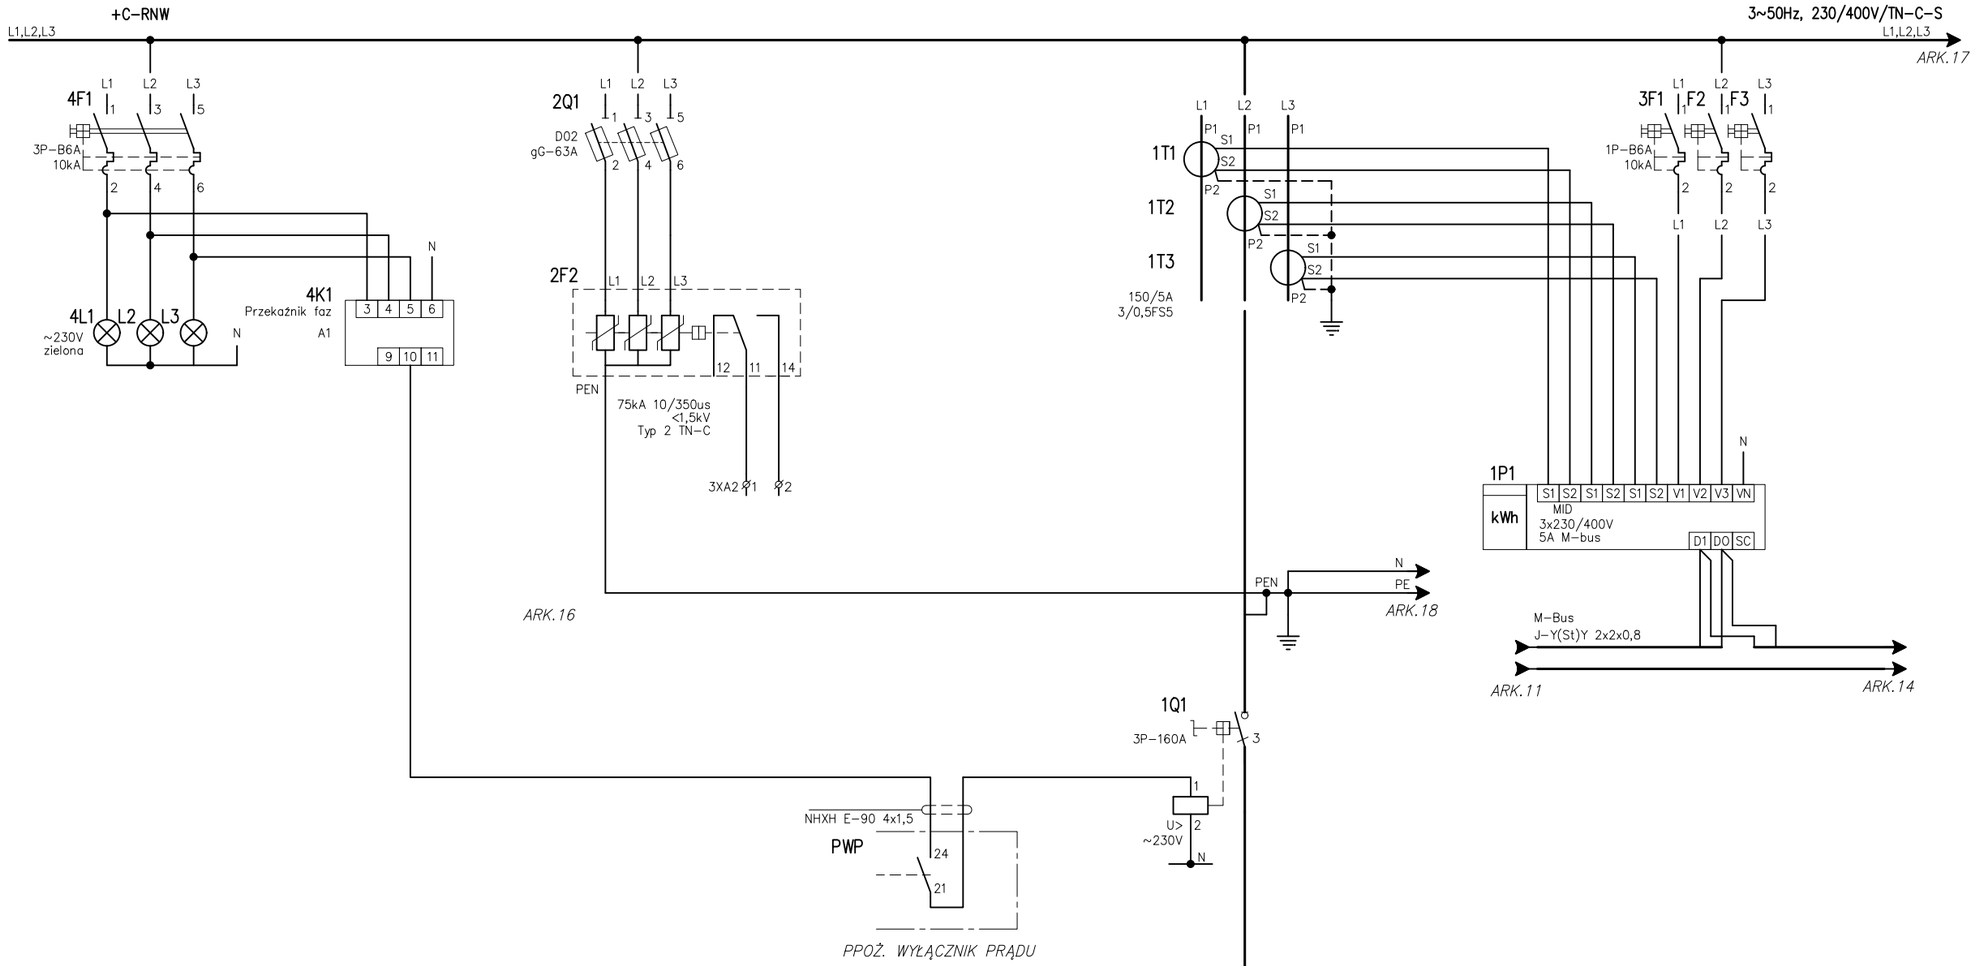

POLE Nr	4	4	4	4	4	33
OBWÓD Nr					+C-RGW-5	
Ps					38,24kW	
LINIA KABLOWA					4x N2XH-1x50	
PRZEZNACZENIE ODBIORNIK	*Kontrola obecności napięcia* –	*Przekaźnik faz* –	*Ogranicznik przepięć* –	*Główny wyłącznik prądu* –	*Zasilanie* –	*Pomiar energii elektrycznej*

GENERALNY PROJEKTANT:

ŁĘGPRZEM sp. z o.o.
ul. Ciepłownicza 1
31 - 587 Kraków

PROJEKTANT INSTALACJI ELEKTRYCZNEJ I SŁABOPRĄDOWEJ:

OSET JERZY TRZEŚNIOWSKI
UL. RUSZNIKARSKA-DEPTAK 2/8
31-261 KRAKÓW
WWW.OSET.COM.PL

NAZWA I ADRES INWESTYCJI: Przebudowa zasilania Szpitala Specjalistycznego im. Stefana Żeromskiego Samodzielnego Publicznego Zakładu Opieki Zdrowotnej w Krakowie oraz budowa budynku technicznego za dz. nr ew. 246/46, 246/47, 246/58, obręb: 0047 Nowa Huta

INWESTOR: Szpital Specjalistyczny im. Stefana Żeromskiego Samodzielny Publiczny Zakład Opieki Zdrowotnej w Krakowie


nr proj	243-ZER	skala	
projektował	J. Trześniowski	data	17.12.2022
nr upr.	MAP/0187/PWOE/08	data rewizji	-
branża	ELEKTRYCZNA		
faza	PROJEKT WYKONAWCZY		

rysunek: Rozdzielnica +C-RNP, +C-RNR, +C-RNW
Rozdzielnica +C-RNW. Schemat strukturalny

rewizja

nr rysunku	ZER_PT_E_019_00	arkusz	8 z 10
opis rewizji	-	wydruk	2024-03-03

ROZPOWSZECHNIANIE NINIEJSZEGO OPRACOWANIA, JAK TEŻ JEGO FRAGMENTÓW, W TYM KONCEPCJI, WYKONANYCH RYSUNKÓW, A PONADTO UMIESZCZANIE W SYSTEMACH PRZECHOWYWANIA DANYCH – ZA WYJĄTKIEM WŁAŚCIWYCH ORGANÓW ADMINISTRACJI, PRZEKAZYWANIE W JAKIEJKOLWIEK FORMIE, W TYM: ELEKTRONICZNEJ, MECHANICZNEJ, FOTOKOPII, REPRODUKCJI, PRZEDRUKU ORAZ DOKONYWANIE ZMIAN BEZ ZGODY AUTORA JEST ZABRONIONE I PODLEGA ODPOWIEDZIALNOŚCI KARNEJ Z MOCY USTAWY Z DNIA 4 LUTEGO 1994 R. (WRAZ Z PÓŹNIEJSZYMI ZMIANAMI) O PRAWIE AUTORSKIM I PRAWACH POKREWNYCH.

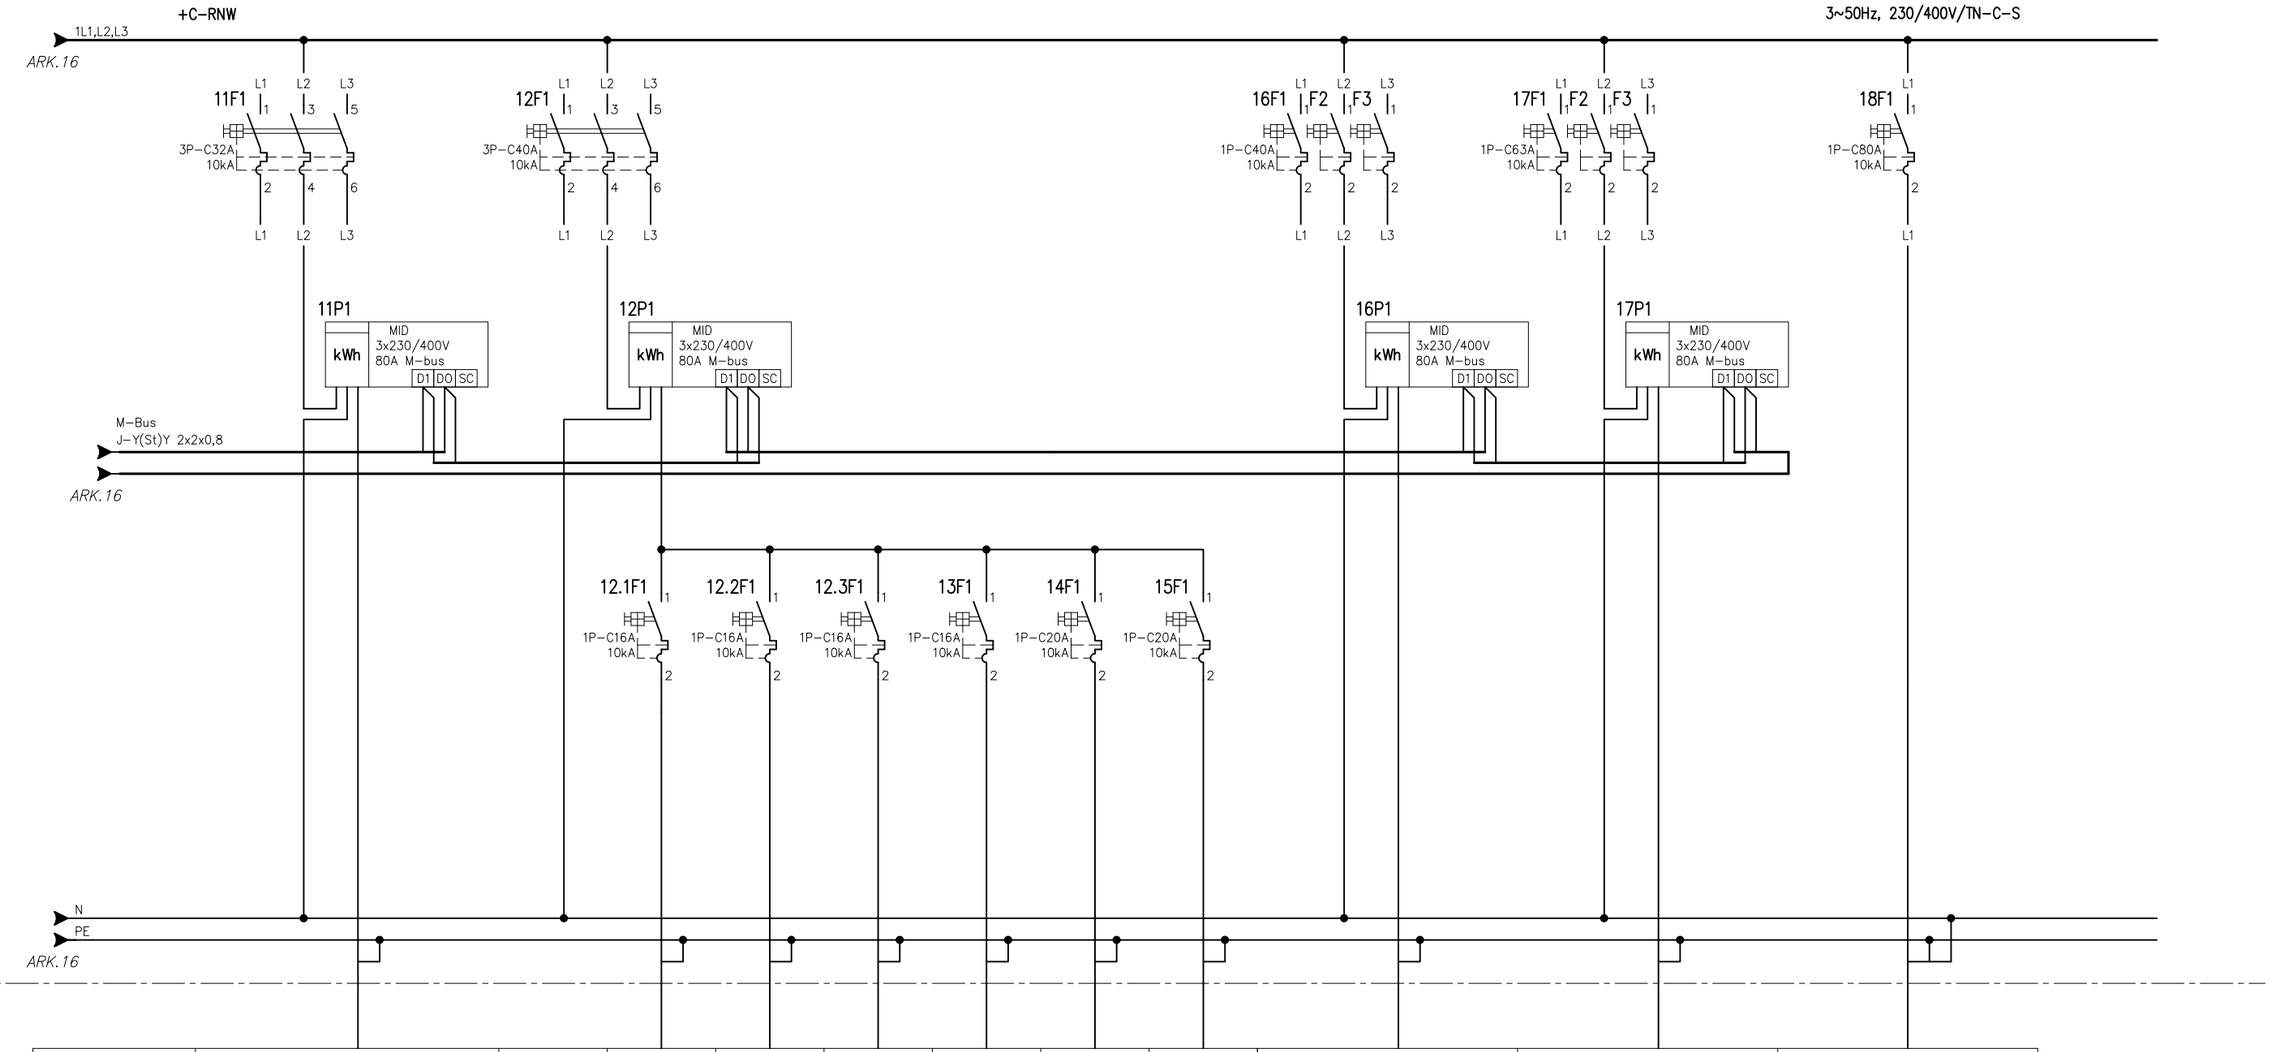

POLE Nr	11	12	12.1	12.2	12.3	13	14	15	15	16	16
OBWÓD Nr	+C–RNR–2.1		+C–RNW–12.1	+C–RNW–12.2	+C–RNW–12.3	+C–RNW–13	+C–RNW–14	+C–RNW–15	+C–RNW–16	+C–RNW–17	+C–RNW–18
Ps	–kW*		–kW*			–kW*		–kW*	–kW*	–kW*	–kW*
LINIA KABLOWA	–*		–*			–*		–*	–*	–*	–*
PRZEZNACZENIE ODBIORNIK	*Tablica strych klimatyzator*	*Klimatyzacja przychodnia*				*p.14A*	*p.14*	*p.14B*	*Laboratorium centralne – wentylacja*	*Tomograf – klimatyzacja*	*+C–UPS2 by–pass*

GENERALNY PROJEKTANT:

ŁĘGPRZEM sp. z o.o.
ul. Ciepłownicza 1
31 - 587 Kraków

PROJEKTANT INSTALACJI ELEKTRYCZNEJ I SŁABOPRĄDOWEJ:

OSET JERZY TRZEŚNIOWSKI
UL. RUSZNIKARSKA-DEPTAK 2/8
31-261 KRAKÓW
WWW.OSET.COM.PL

NAZWA I ADRES INWESTYCJI: Przebudowa zasilania Szpitala Specjalistycznego im. Stefana Żeromskiego Samodzielnego Publicznego Zakładu Opieki Zdrowotnej w Krakowie oraz budowa budynku technicznego za dz. nr ew. 246/46, 246/47, 246/58, obręb: 0047 Nowa Huta

INWESTOR: Szpital Specjalistyczny im. Stefana Żeromskiego Samodzielny Publiczny Zakład Opieki Zdrowotnej w Krakowie


nr proj	243-ZER	skala	
projektował	J. Trześniowski	data	17.12.2022
nr upr.	MAP/0187/PWOE/08	data rewizji	-
branża	ELEKTRYCZNA		
faza	PROJEKT WYKONAWCZY		


rysunek: Rozdzielnica +C-RNP, +C-RNR, +C-RNW
Rozdzielnica +C-RNW. Schemat strukturalny

rewizja

nr rysunku ZER_PT_E_019_00 | arkusz 9 z 10 | wydruk 2024-03-03

opis rewizji -

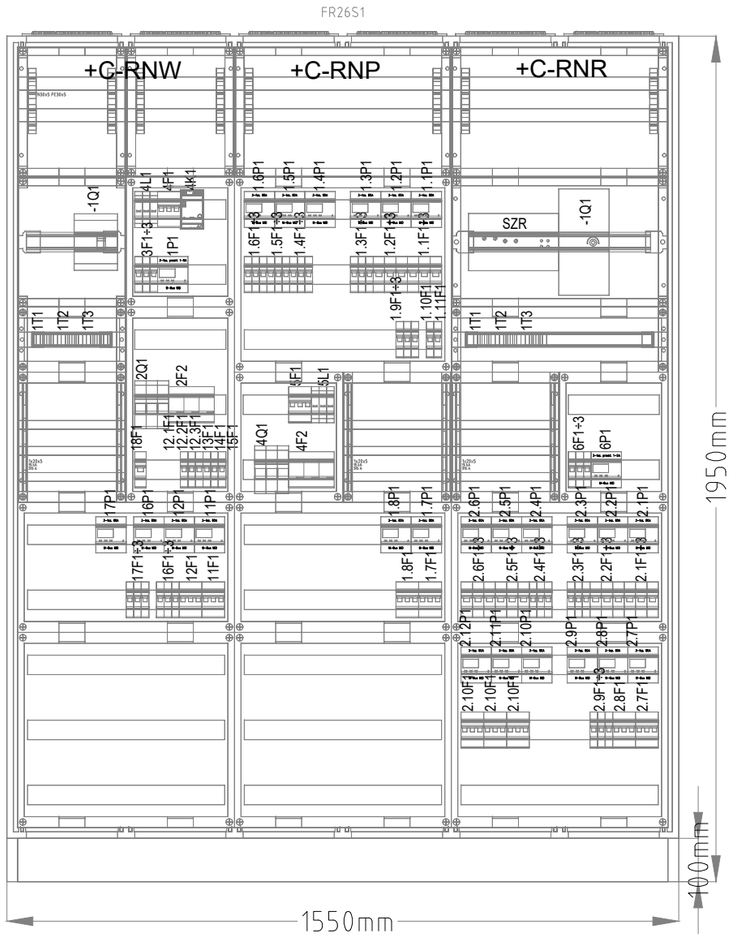

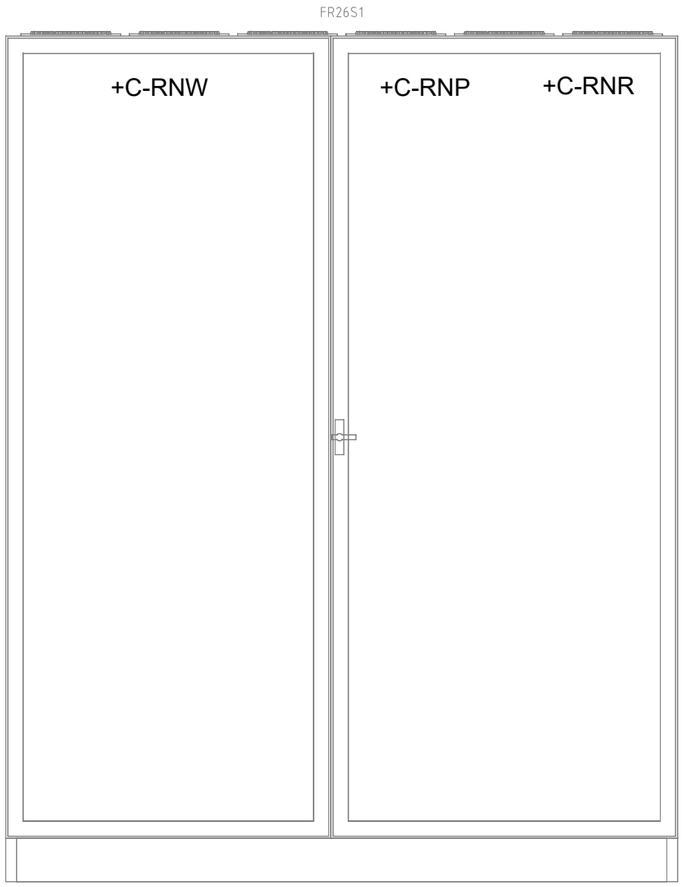

gł. 275 mm.

ZASILANIE: 3~50Hz, 400V/230V
UKŁAD ZASILANIA:
ROZDZIELNICE GŁÓWNE: TN-C
INSTALACJE ODBIORCZE: TN-S

Ochrona przeciwporażeniowa:
SAMOCZYNNE WYŁĄCZENIE ZASILANIA

Charakterystyka obudowy:
- rozdzielnica stojąca, dostarczana z cokołem,
- głębokość 275 mm,
- norma: PN-EN 61439-1,-2,-3,
- In = 250A,
- znamionowe napięcie sieci:
- 3 AC 50Hz 230/400 V,
- 3 AC 50Hz 400/690 V,
- stopień ochrony: IP55,
- klasa ochronności: II,
  dla zachowania IP55 i II kl. ochrony należy zastosować dławnice w dolnych przepustach,
- stopień ochrony przy otwartych drzwiach IP3X,
- odporność udarowa: IK10,
- kolor: RAL 7035,
- kąt otwarcia drzwi 162°,
- materiał:
  blacha stalowa 1,5 mm,
  powlekana lakierem proszkowym i wypalana,
  przeznaczone do stosowania wewnątrz pomieszczeń.
  Osłony wykonane z tworzywa sztucznego,
  niepalne, samogasnące, test metodą rozżarzonego drutu o temp. 650 °C
- napięcie znamionowe izolacji 800V,
- kategoria przepięciowa III/IV,
- stopień zanieczyszczenia 3,

ROZPOWSZECHNIANIE NINIEJSZEGO OPRACOWANIA, JAK TEŻ JEGO FRAGMENTÓW, W TYM KONCEPCJI, WYKONANYCH RYSUNKÓW, A PONADTO UMIESZCZANIE W SYSTEMACH PRZECHOWYWANIA DANYCH – ZA WYJĄTKIEM WŁASNYCH ORGANÓW ADMINISTRACJI, PRZEKAZYWANIE W JAKIEJKOLWIEK FORMIE, W TYM: ELEKTRONICZNEJ, MECHANICZNEJ, FOTOKOPII, REPRODUKCJI, PRZEDRUKU ORAZ DOKONYWANIE ZMIAN BEZ ZGODY AUTORA JEST ZABRONIONE I PODLEGA ODPOWIEDZIALNOŚCI KARNEJ Z MOCY USTAWY Z DNIA 4 LUTEGO 1994 R. (WRAZ Z PÓŹNIEJSZYMI ZMIANAMI) O PRAWIE AUTORSKIM I PRAWACH POKREWNYCH.

GENERALNY PROJEKTANT:
ŁEGPRZEM sp. z o.o.
ul. Ciepłownicza 1
31 - 587 Kraków

PROJEKTANT INSTALACJI ELEKTRYCZNEJ I SŁABOPRĄDOWEJ:
OSET JERZY TRZEŚNIOWSKI
UL. RUSZNIKARSKA-DEPTAK 2/8
31-261 KRAKÓW
WWW.OSET.COM.PL

NAZWA I ADRES INWESTYCJI: Przebudowa zasilania Szpitala Specjalistycznego im. Stefana Żeromskiego Samodzielnego Publicznego Zakładu Opieki Zdrowotnej w Krakowie oraz budowa budynku technicznego za dz. nr ew. 246/46, 246/47, 246/58, obręb: 0047 Nowa Huta

INWESTOR: Szpital Specjalistyczny im. Stefana Żeromskiego Samodzielny Publiczny Zakład Opieki Zdrowotnej w Krakowie

nr proj	243-ZER	skala	
projektował	J. Trześniowski	data	17.12.2022
nr upr.	MAP/0187/PWOE/08	data rewizji	-
branża	ELEKTRYCZNA		
faza	PROJEKT WYKONAWCZY		

rysunek: Rozdzielnica +C-RNP, +C-RNR, +C-RNW
Elewacje

rewizja

nr rysunku ZER_PT_E_019_00 | arkusz 10 z 10 | wydruk 2024-03-03

opis rewizji -