

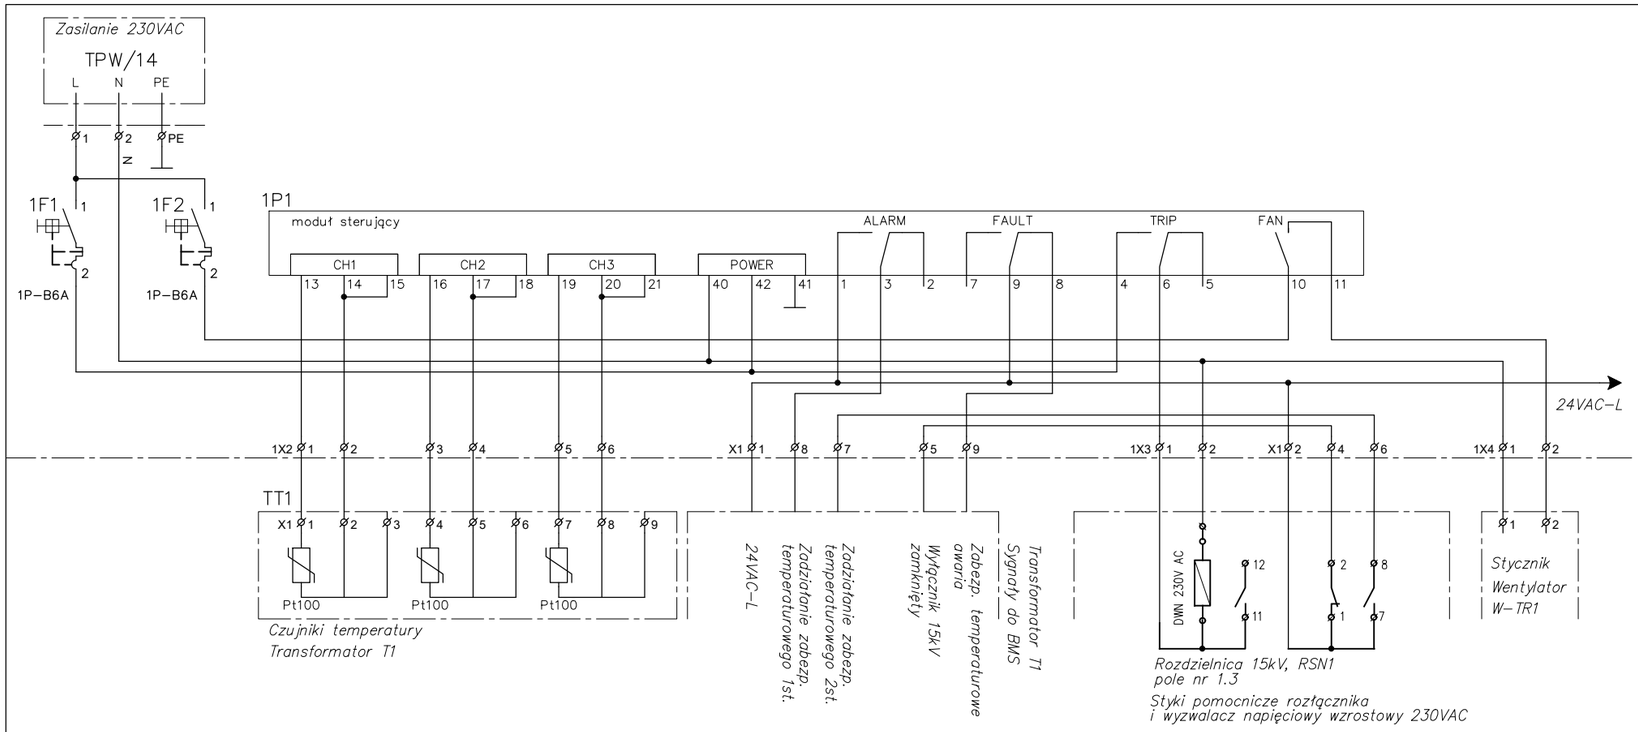


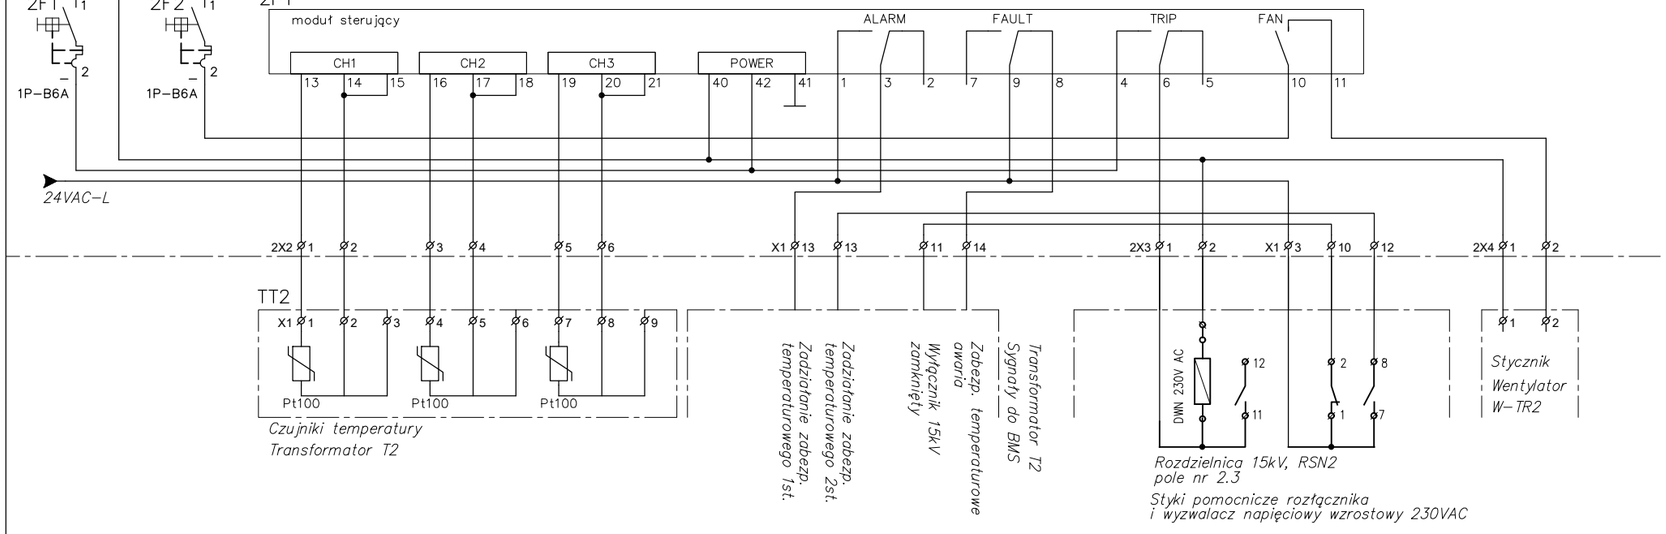


Elewacja

6 x DW-Pg13,5
4 x DW-Pg16
1 x DW-Pg21

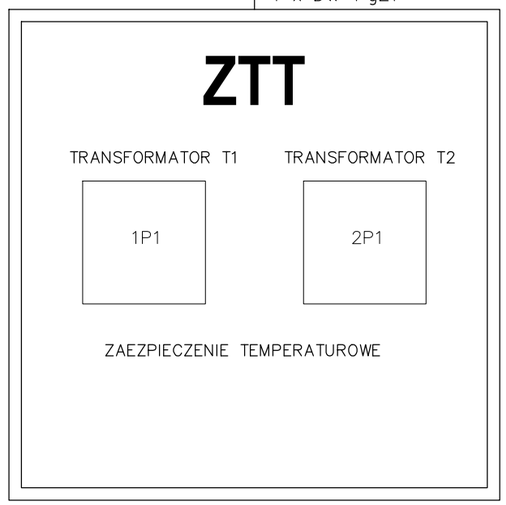

Płyta montażowa

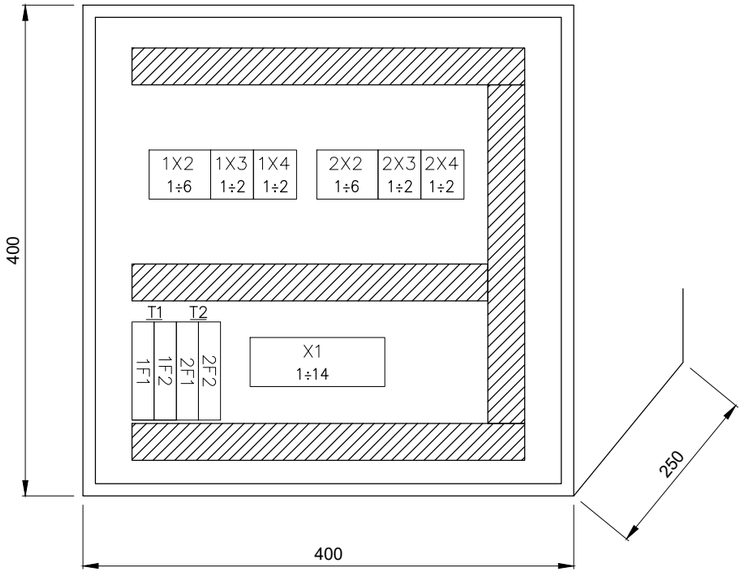

Szafka ZTT
Dane techniczne:
- drzwi stalowe, pełne
- napięcie znamionowe: 230V, 50Hz
- stopień ochrony: IP44
- montaż: szafka naścienna
- doprowadzenie kabli: od góry

Ochrona przeciwporażeniowa: Samoczynne wyłączenie zasilania

ROZPOWSZECHNIANIE NINIEJSZEGO OPRACOWANIA, JAK TEŻ JEGO FRAGMENTÓW, W TYM KONCEPCJI, WYKONANYCH RYSUNKÓW, A PONADTO UMIESZCZANIE W SYSTEMACH PRZECHOWYWANIA DANYCH - ZA WYJĄTKIEM WŁAŚCIWYCH ORGANÓW ADMINISTRACJI, PRZEKAZYWANIE W JAKIEJKOLWIEK FORMIE, W TYM ELEKTRONICZNEJ, MECHANICZNEJ, FOTOKOPII, REPRODUKCJI, PRZEDRUKU, OBRAZOWANIE ZMIAN BEZ ZGODY AUTORA JEST ZABRONIONE I PODLEGA ODPOWIEDZIALNOŚCI KARNEJ Z MOCY USTAWY Z DNIA 4 LUTEGO 1994 R. (WRAZ Z PÓŹNIEJSZYMI ZMIANAMI) O PRAWIE AUTORSKIM I PRAWACH POKREWNYCH.

GENERALNY PROJEKTANT:

ŁĘGPRZEM sp. z o.o.
ul. Cieplownicza 1
31 - 587 Kraków

PROJEKTANT INSTALACJI ELEKTRYCZNEJ I SŁABOPRĄDOWEJ:

OSET JERZY TRZEŚNIOWSKI
UL. RUSZNIKARSKA-DEPTAK 2/8
31-261 KRAKÓW
WWW.OSET.COM.PL

NAZWA I ADRES INWESTYCJI:	Przebudowa zasilania Szpitala Specjalistycznego im. Stefana Żeromskiego Samodzielnego Publicznego Zakładu Opieki Zdrowotnej w Krakowie oraz budowa budynku technicznego za dz. nr ew. 246/46, 246/47, 246/58, obręb: 0047 Nowa Huta
INWESTOR:	Szpital Specjalistyczny im. Stefana Żeromskiego Samodzielny Publiczny Zakład Opieki Zdrowotnej w Krakowie

nr proj	243-ZER	skala	
projektował	J. Trześniowski	data	17.12.2022
nr upr.	MAP/0187/PWOE/08	data rewizji	-
branża	ELEKTRYCZNA		
faza	PROJEKT WYKONAWCZY		

rysunek: Zabezpieczenie temperaturowe transformatorów - ZTT

nr rysunku	ZER_PW_E_021_00	arkusz	1 z 1
opis rewizji	-		

rewizja
wydruk 2024-03-03