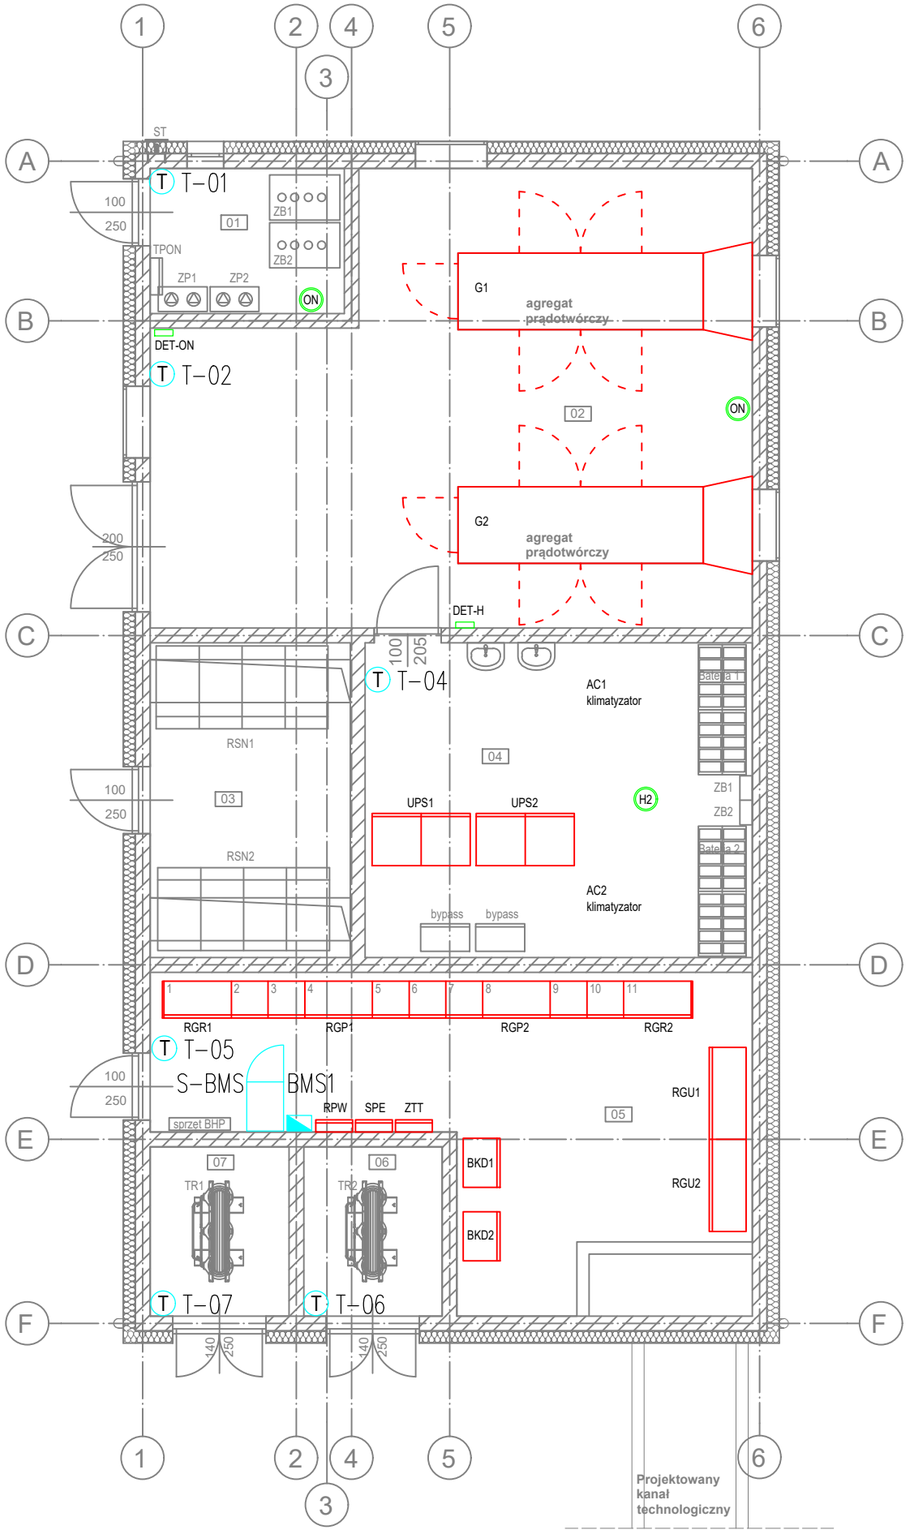


N

LEGENDA – BMS

Rozdzielnica / urządzenie elektryczne – wg opracowania branży elektrycznej

Szafka BMS / Serwer BMS

T Czujnik temperatury – pomieszczeniowy

UWAGA:
Symbole są naniesione schematycznie.
Przedstawiają przyporządkowanie do danego pomieszczenia i zasadność działania.

WYPOSAŻENIE STACJI:

RSN1, RSN2 - rozdzielnica 15kV,

T1, T2 - transformator 15/0,4kV, Dyn11, S=800kVA, Uz%=6%, izolacja żywiczna, IP00, niskostratny

BKD1 - bateria kondensatorów dławikowa 88kvar - ISTNIEJĄCA

BKD2 - bateria kondensatorów dławikowa 70kvar - ISTNIEJĄCA

SPE - szafa rozliczeniowego pomiaru energii

RPW - rozdzielnica potrzeb własnych stacji transformatorowej

ZTT - tablica zabezpieczeń temperaturowych transformatorów

RGP1, RGP2 - rozdzielnica główna sekcje zasilania podstawowego 0,4kV, 1250A

RGR1, RGR2 - rozdzielnica główna sekcje zasilania z agregatu prędotwórczego 0,4kV, 800A

RGU1, RGU2 - rozdzielnica główna UPS, 0,4kV, 800A

UPS1, UPS2 - zasilacze UPS 250kVA - ISTNIEJĄCE

bypass - szafy przełączania bezprzerwowego - ISNTNIEJĄCE

Bateria 1, Bateria 2 - stelaże z bateriami akumulatorów - ISTNIEJĄCE

ZB1, ZB2 - zabezpieczenie odcinające baterie - ISTNIEJĄCE

G1, G2 - agregaty prądotwórcze 400kVA - ISTNIEJĄCE

TPON - rozdzielnica pompowni oleju napędowego - w dostawie z instalacją paliwową

ZP1, ZP2 - zestawy pompowe oleju napędowego - w dostawie z instalacją paliwową

ZB1, ZB2 - zbiorniki oleju napędu - w dostawie z instalacją paliwową

ST - skrzynka tankowania - w dostawie z instalacją paliwową

DET-H - centrala sygnalizacji detekcji wodoru

H2 - detektor H2

DET-ON - centrala sygnalizacji detekcji oparów oleju napędowego

ON - detektor ON

ROZPOWSZECHNIANIE NINIEJSZEGO OPRACOWANIA, JAK TEŻ JEGO FRAGMENTÓW, W TYM KONCEPCJI, WYKONANYCH RYSUNKÓW, A PONADTO UMIESZCZANIE W SYSTEMACH PRZECHOWYWANIA DANYCH - ZA WYJĄTKIEM WŁAŚCIWYCH ORGANÓW ADMINISTRACJI, PRZEKAZYWANIE W JAKIEJKOLWIEK FORMIE, W TYM: ELEKTRONICZNEJ, MECHANICZNEJ, FOTOKOPII, REPRODUKCJI, PRZEDRUKU ORAZ DOKONYWANIE ZMIAN BEZ ZGODY AUTORA JEST ZABRONIONE I PODLEGA ODPOWIEDZIALNOŚCI KARNEJ Z MOCY USTAWY Z DNIA 4 LUTEGO 1994 R. (WRAZ Z PÓŹNIEJSZYMI ZMIANAMI) O PRAWIE AUTORSKIM I PRAWACH POKREWNYCH.

GENERALNY PROJEKTANT:

ŁEGPRZEM sp. z o.o.
ul. Ciepłownicza 1
31 - 587 Kraków

PROJEKTANT INSTALACJI ELEKTRYCZNEJ I SŁABOPRĄDOWEJ:

OSET JERZY TRZEŚNIOWSKI
UL. MOKRA 18C/1
30-690 KRAKÓW
WWW.OSET.COM.PL

NAZWA I ADRES INWESTYCJI: Przebudowa zasilania Szpitala Specjalistycznego im. Stefana Żeromskiego Samodzielnego Publicznego Zakładu Opieki Zdrowotnej w Krakowie oraz budowa budynku technicznego za dz. nr ew. 246/46, 246/47, 246/58, obręb: 0047 Nowa Huta

INWESTOR: Szpital Specjalistyczny im. Stefana Żeromskiego Samodzielny Publiczny Zakład Opieki Zdrowotnej w Krakowie

nr proj	243-ZER	projektował	S. Chorąży
sprawdzał	J. Trześniowski	data	2023-06
nr upr.	MAP/0187/PWOE/08	data rewizji	-
branża	ELEKTRYCZNA		
faza	PROJEKT WYKONAWCZY		

rysunek: Budynek Energetyczny
Lokalizacja BMS

rewizja: 0

nr rysunku: ZER_PW_E_031_00

opis rewizji: -