SCHEMATY FUNKCJONALNE

MONITORING RE

BMS

Projektant: mgr inż. Stanisław Chorąży

Sprawdzający: mgr inż. Jerzy Trześniowski

nr upr. MAP/0187/PWOE/08

Rewizja:	**00**	
Data:	2023-06	
Projektant:	SC	
Współpr:		
Sprawdził:	JT	

OSET
ul. Mokra 18C/1
30-690 Kraków
www.oset.com.pl
oset@oset.com.pl

Prawa Autorskie zastrzeżone - Zespół Projektowy OSET
Udostępnianie i powielanie n/n dokumentacji bez zgody autora jest zabronione. Dz.U.24/1994, poz.83, art. 115-118.

Nazwa Rysunku: **SCHEMATY_FUNKCJONALNE_MONITORING_RE**

Obiekt: Szpital im. S. Żeromskiego, os. Na Skarpie 66, 31-913 Kraków

Nazwa strony: Strona tytułowa

Nr Rysunku: **ZER_PW_E_040**

Nr Projektu: OSET-243-22

Poprzednia strona | Następna strona: 2

Liczba stron: 6

Schematy funkcjonalne **BMS**

Strona: 1

Lp.	Tytuł	Rewizja	Ostatnia zmiana:	Numer strony
1	Legenda			3
2	BMS1 - Budynek energetyczny			4
3	BMS1 - Budynek energetyczny			5
4	BMS2 - Budynek C			6

Lp.	Tytuł	Rewizja	Ostatnia zmiana:	Numer strony

Rewizja:	**00**	
Data:	2023-06	
Projektant:	SC	
Współpr:		
Sprawdził:	JT	

OSET

ul. Mokra 18C/1
30-690 Kraków
www.oset.com.pl
oset@oset.com.pl

Prawa Autorskie zastrzeżone - Zespół Projektowy OSET
Udostępnianie i powielanie n/n dokumentacji bez zgody autora jest zabronione. Dz.U.24/1994, poz.83, art. 115-118.

Nazwa Rysunku:
SCHEMATY_FUNKCJONALNE_MONITORING_RE

Obiekt: Szpital im. S. Żeromskiego, os. Na Skarpie 66, 31-913 Kraków

Nazwa strony:
Spis treści

Nr Rysunku: **ZER_PW_E_040**

Nr Projektu: OSET-243-22

1 Poprzednia strona | 3 Następna strona

Liczba stron: 6

Schematy funkcjonalne
BMS

Strona: 2

LEGENDA

Symbol	Opis
LE	Licznik energii elektrycznej
P	Miernik parametrów sieci elektrycznej
R	Automatyczny przełącznik zasilania
Q	Wyłącznik
F	Ogranicznik przepięć
S	Styki sygnałowe (bezpotencjałowe)
T	Czujnik temperatury
D	Centralka detekcji gazu
B	Bateria kondensatorów
U	UPS
G	Agregat prądotwórczy
K	Klimatyzator
—— ——	Sygnały sterownicze/systemowe

Rewizja:	**00**	
Data:	2023-06	
Projektant:	SC	
Współpr:		
Sprawdził:	JT	

OSET
ul. Mokra 18C/1
30-690 Kraków
www.oset.com.pl
oset@oset.com.pl

Prawa Autorskie zastrzeżone - Zespół Projektowy OSET
Udostępnianie i powielanie n/n dokumentacji bez zgody autora jest zabronione. Dz.U.24/1994, poz.83, art. 115-118.

Nazwa Rysunku: **SCHEMATY_FUNKCJONALNE_MONITORING_RE**


Nazwa strony: Legenda

Schematy funkcjonalne **BMS**


Nr Rysunku: **ZER_PW_E_040**

Obiekt: Szpital im. S. Żeromskiego, os. Na Skarpie 66, 31-913 Kraków

Nr Projektu: OSET-243-22

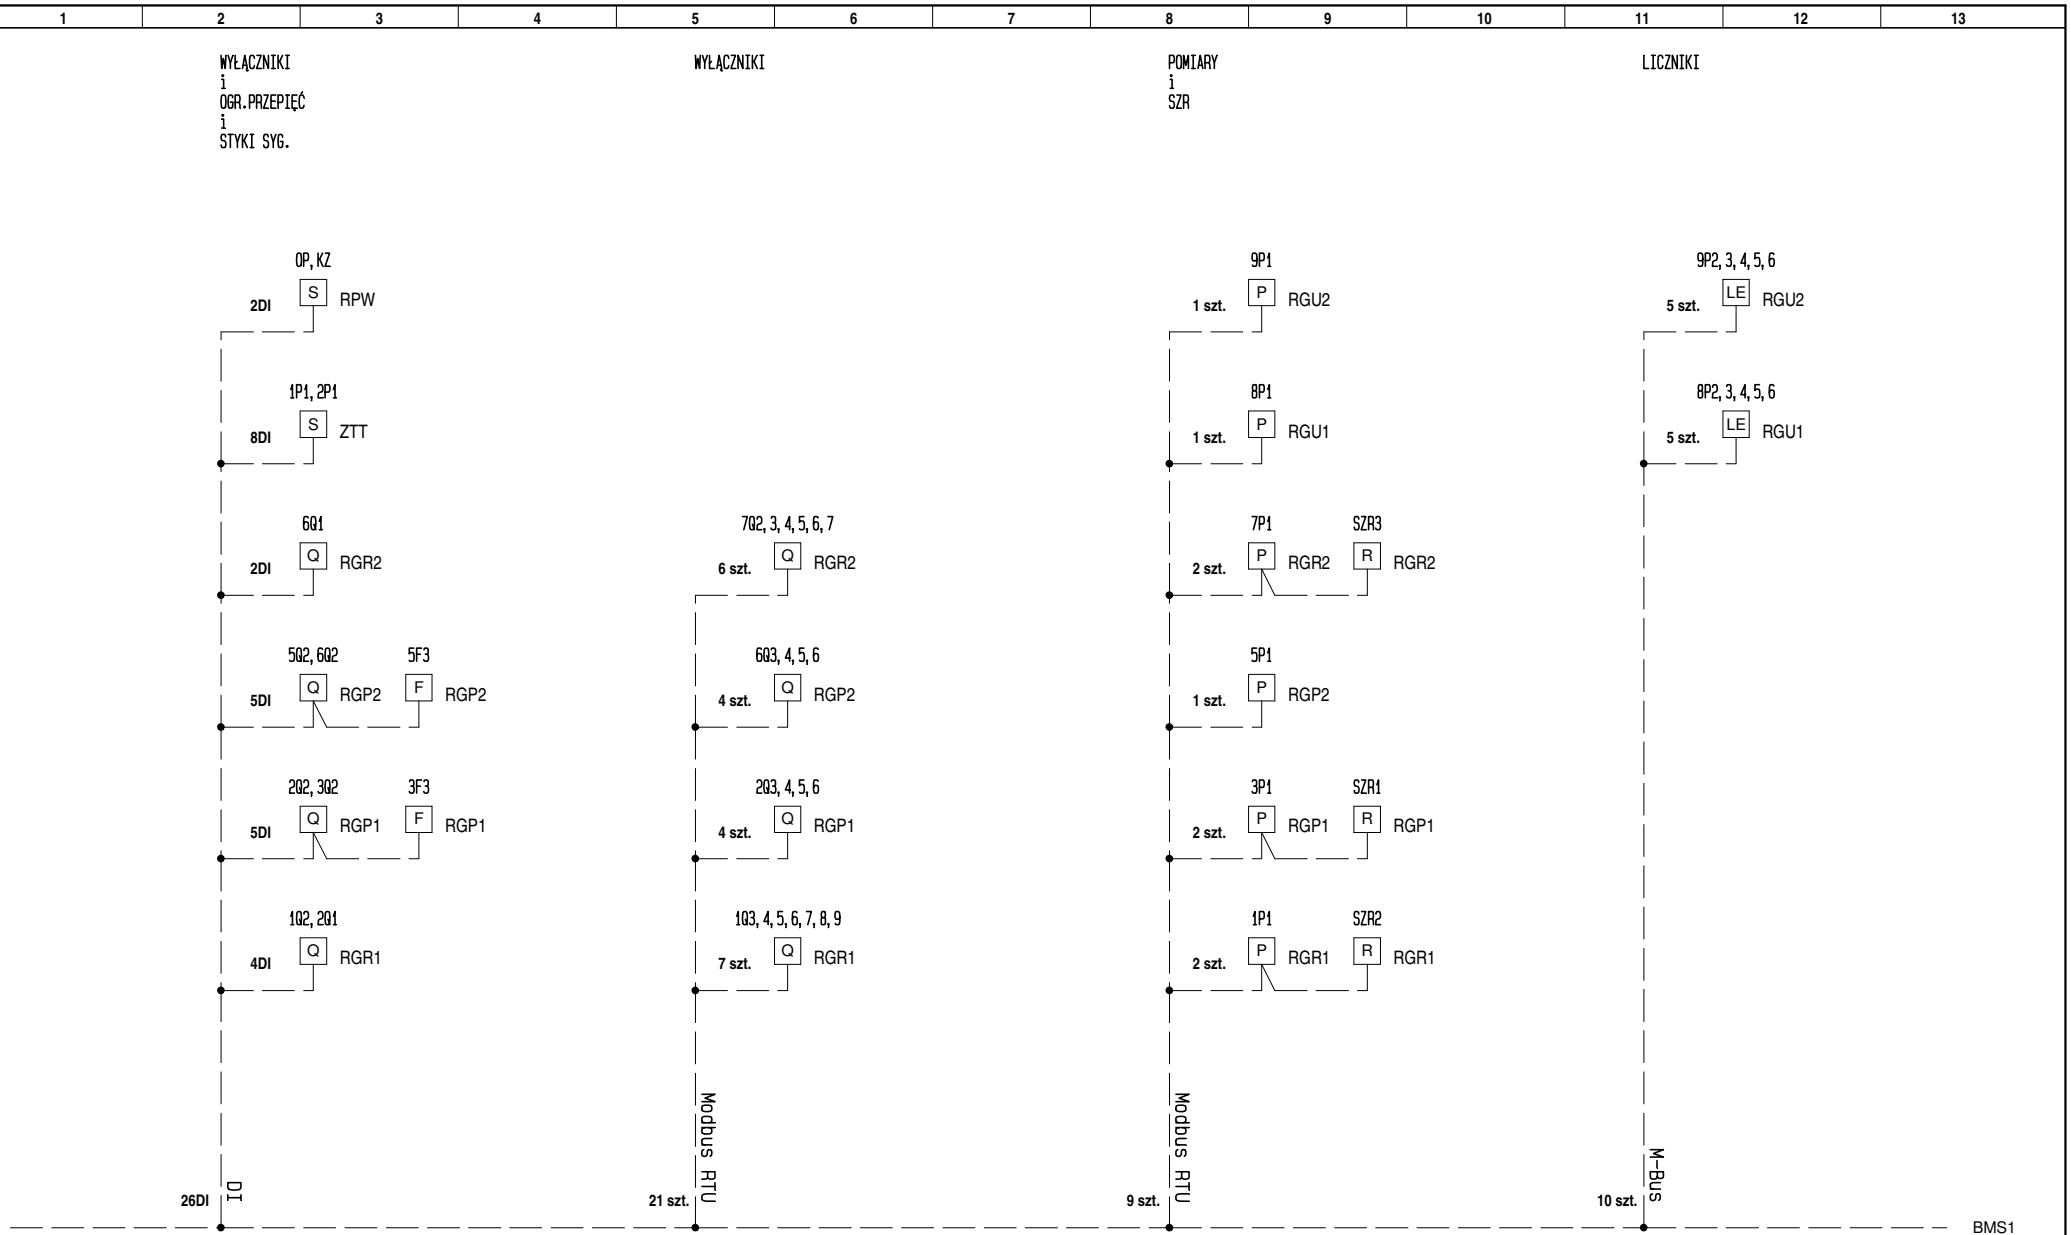

Rewizja:	**00**		OSET	ul. Mokra 18C/1 30-690 Kraków www.oset.com.pl oset@oset.com.pl	Nazwa Rysunku: **SCHEMATY_FUNKCJONALNE_MONITORING_RE**	Nazwa strony: BMS1 - Budynek energetyczny	Schematy funkcjonalne **BMS**		
Data:	2023-06					Nr Rysunku: **ZER_PW_E_040**			
Projektant:	SC				Obiekt: Szpital im. S. Żeromskiego, os. Na Skarpie 66, 31-913 Kraków	Nr Projektu: OSET-243-22	3 Poprzednia strona / 5 Następna strona	Liczba stron: 6	**Strona: 4**
Współpr:									
Sprawdził:	JT		Prawa Autorskie zastrzeżone - Zespół Projektowy OSET Udostępnianie i powielanie n/n dokumentacji bez zgody autora jest zabronione. Dz.U.24/1994, poz.83, art. 115-118.						

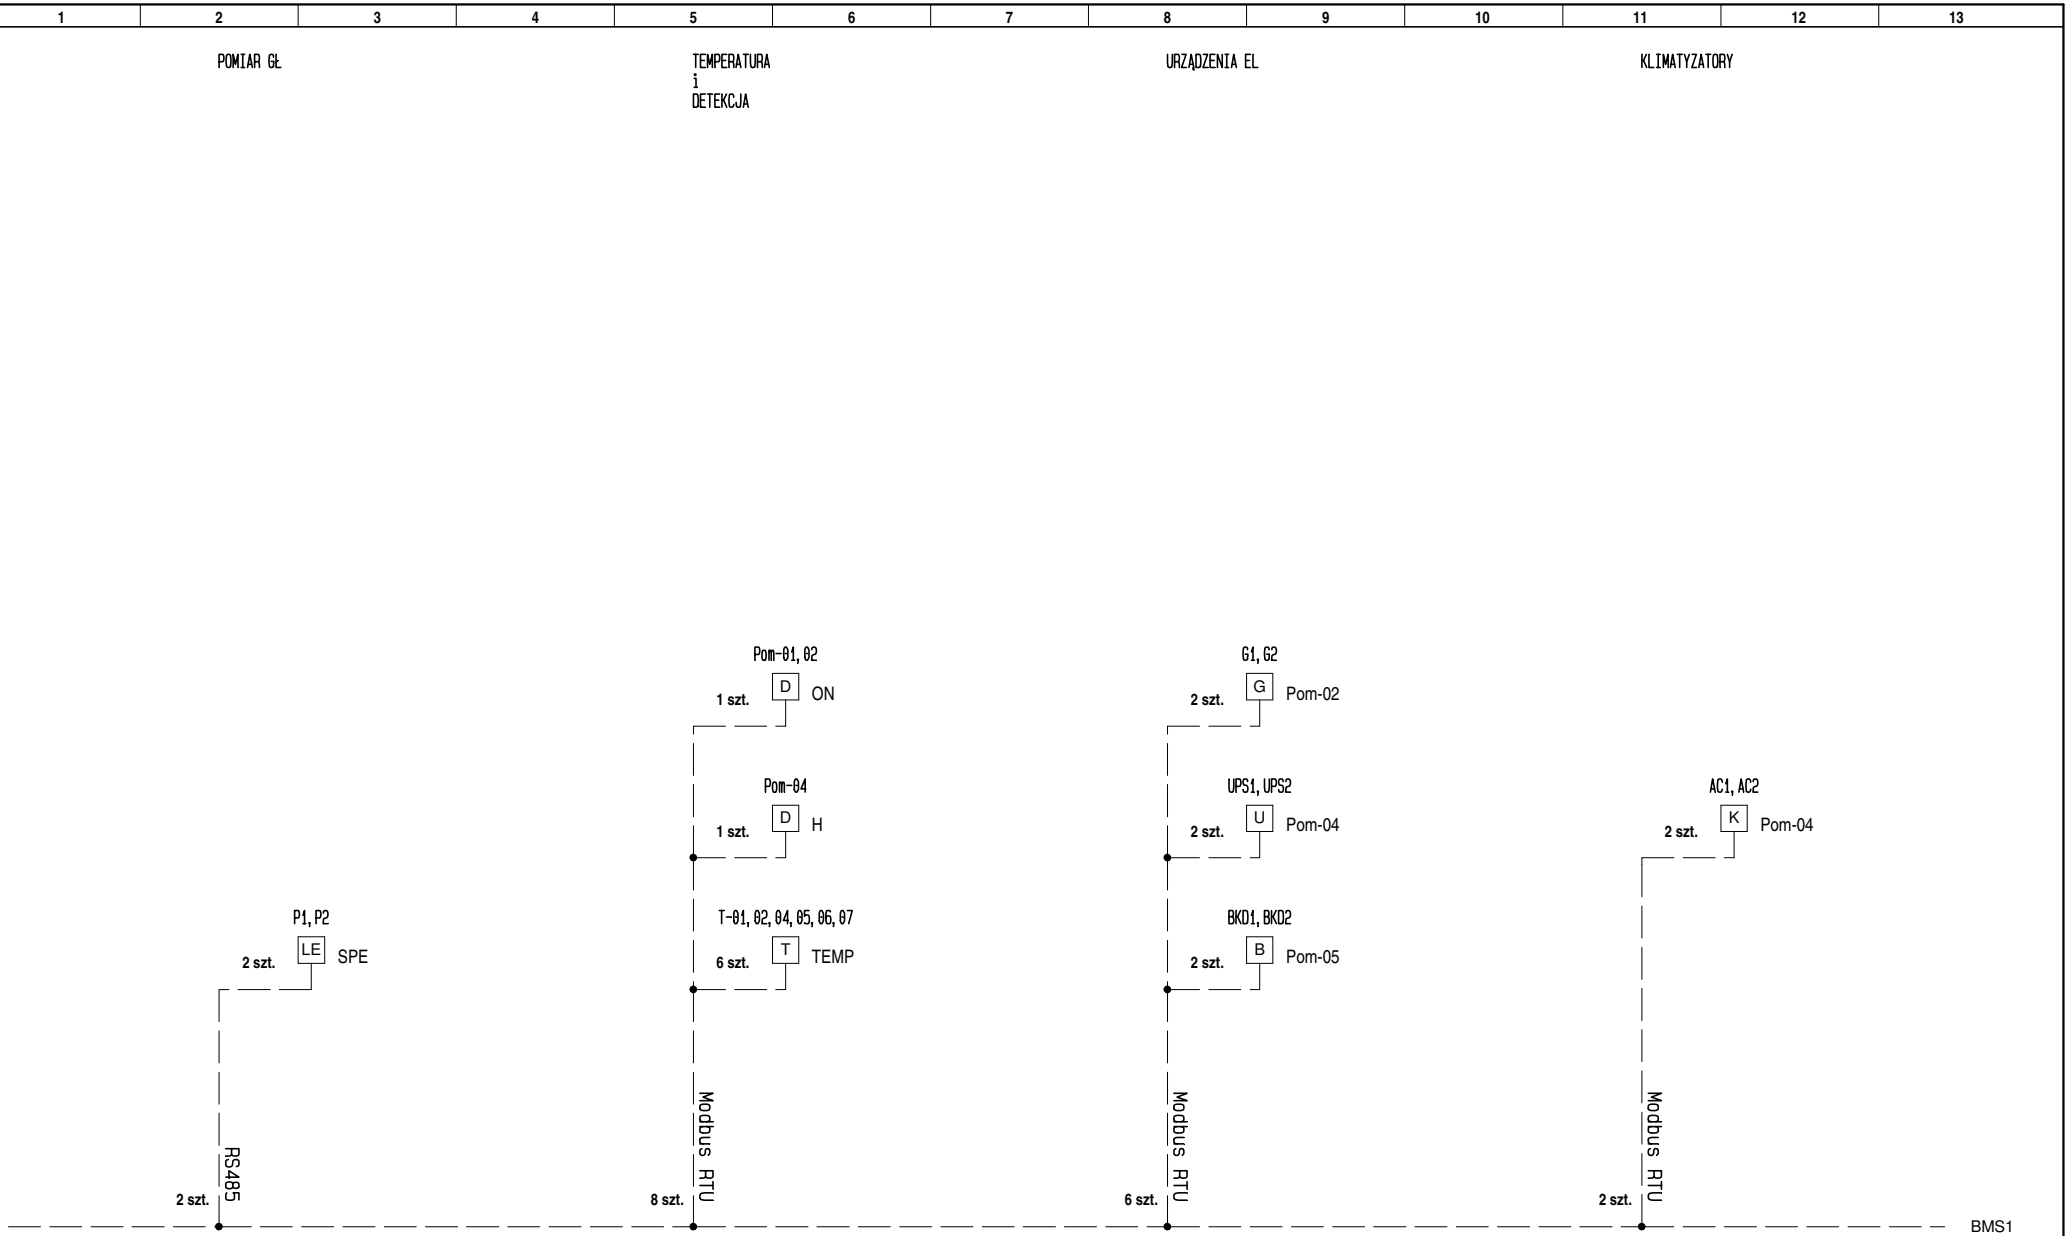

Rewizja:	**00**	
Data:	2023-06	
Projektant:	SC	
Współpr:		
Sprawdził:	JT	

OSET
ul. Mokra 18C/1
30-690 Kraków
www.oset.com.pl
oset@oset.com.pl

Prawa Autorskie zastrzeżone - Zespół Projektowy OSET
Udostępnianie i powielanie n/n dokumentacji bez zgody autora jest zabronione. Dz.U.24/1994, poz.83, art. 115-118.

Nazwa Rysunku: **SCHEMATY_FUNKCJONALNE_MONITORING_RE**

Nazwa strony: BMS1 - Budynek energetyczny

Schematy funkcjonalne: **BMS**

Nr Rysunku: **ZER_PW_E_040**

Obiekt: Szpital im. S. Żeromskiego, os. Na Skarpie 66, 31-913 Kraków


Nr Projektu: OSET-243-22

4 Poprzednia strona | 6 Następna strona

Liczba stron: 6

Strona: 5

1	2	3	4	5	6	7	8	9	10	11	12	13

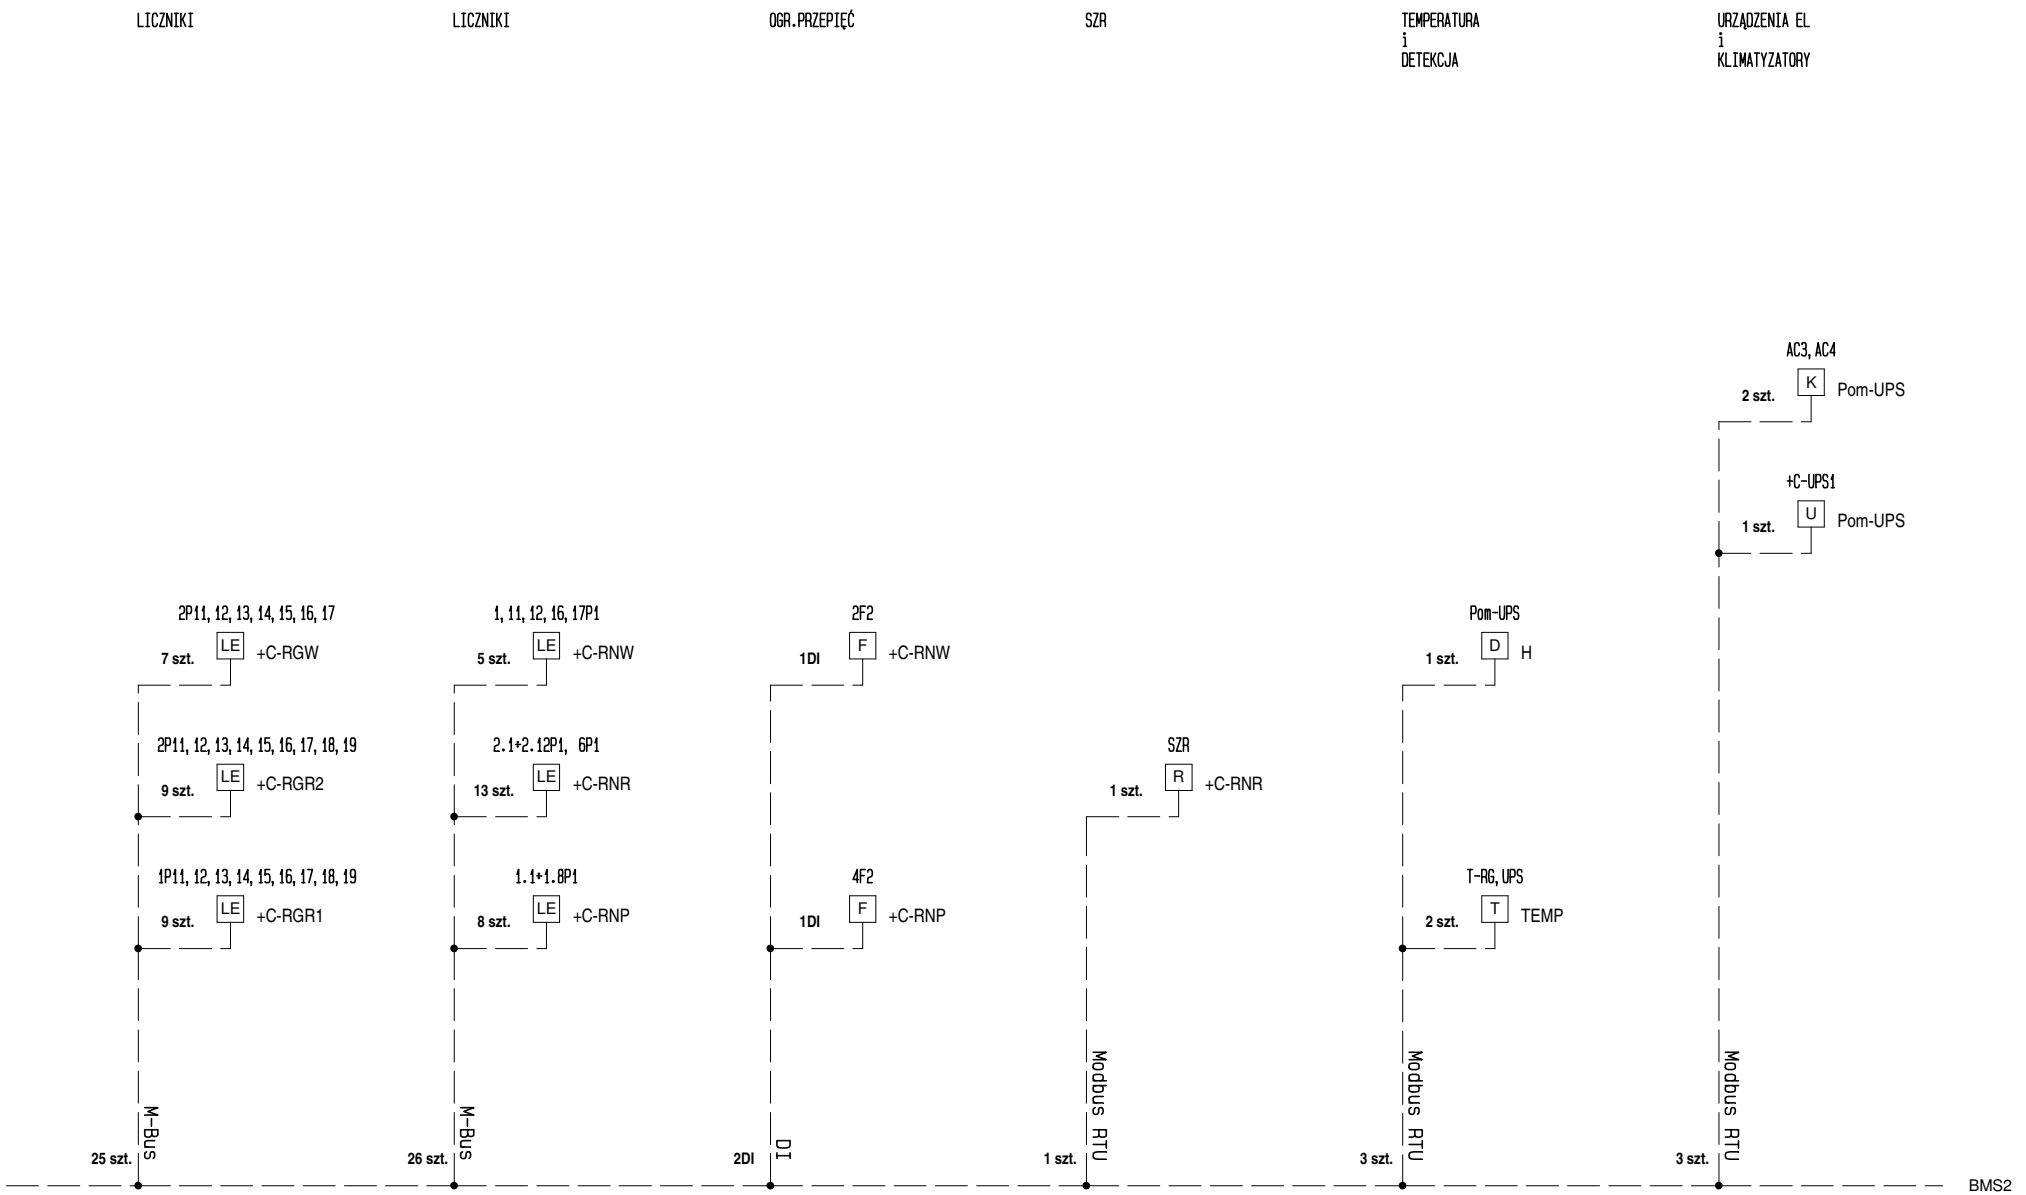

Rewizja:	**00**	
Data:	2023-06	
Projektant:	SC	
Współpr:		
Sprawdził:	JT	

OSET
ul. Mokra 18C/1
30-690 Kraków
www.oset.com.pl
oset@oset.com.pl

Prawa Autorskie zastrzeżone - Zespół Projektowy OSET
Udostępnianie i powielanie n/n dokumentacji bez zgody autora jest zabronione. Dz.U.24/1994, poz.83, art. 115-118.

Nazwa Rysunku: **SCHEMATY_FUNKCJONALNE_MONITORING_RE**

Nazwa strony: BMS2 - Budynek C

Schematy funkcjonalne: **BMS**

Nr Rysunku: **ZER_PW_E_040**

Obiekt: Szpital im. S. Żeromskiego, os. Na Skarpie 66, 31-913 Kraków

Nr Projektu: OSET-243-22

5 Poprzednia strona
Następna strona

Liczba stron: 6

Strona: 6