UWAGI OGÓLNE DO INST. FOTOWOLTAICZNEJ:
Całość instalacji wykonać jako rozwiązanie systemowe.
Całość instalacji i dobrane elementy, urządzenia i okablowanie zweryfikować na etapie realizacji inwestycji po wyborze dostawcy systemu. Aktualizacja dokumentacji projektowej i rozwiązania warsztatowe w tym zakresie po stronie Dostawcy systemu.

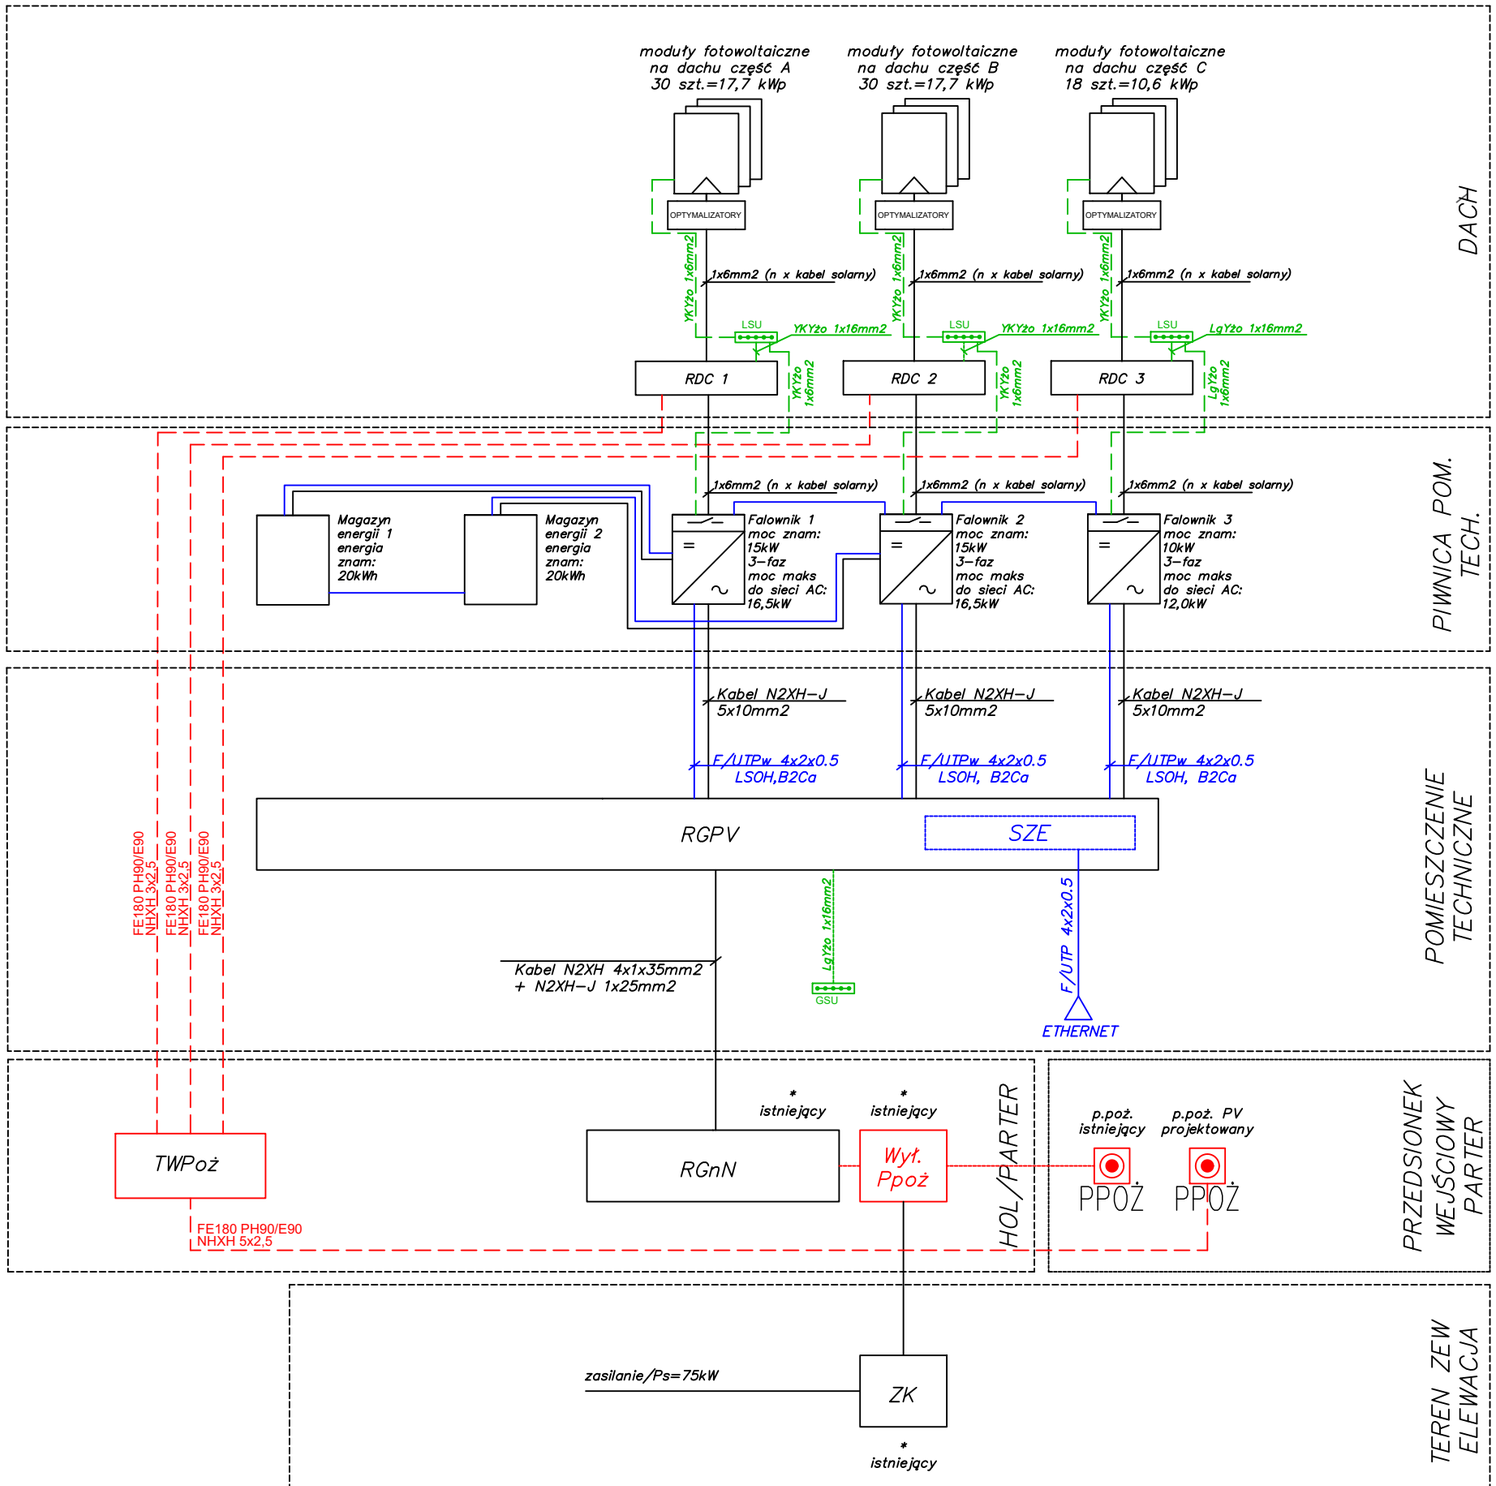

UWAGI OGÓLNE: ROZPATRYWAĆ ŁĄCZNIE Z ODPOWIEDNIMI RYSUNKAMI ARCHITEKTONICZNYMI, KONSTRUKCYJNYMI I BRANŻOWYMI ORAZ OPISEM TECHNICZNYM; WSZYSTKIE ZMIANY POWINNY BYĆ UZGODNIONE Z PROJEKTANTEM; POZOMY PODANO W METRACH. WYMIARY W CENTYMETRACH A NA SKALACH MNIEJSZYCH NIŻ 1:200 W METRACH; ZE WZGLĘDU NA CHARAKTER OBIEKTU WSZYSTKIE WYMIARY I RZĘDNE WYKONAWCA JEST ZOBOWIĄZANY DO SPRAWDZENIA NA BUDOWIE, A ZAISTNIAŁE NIEZGODNOŚCI POMIĘDZY OPRACOWANIAMI ARCHITEKTONICZNO-BUDOWLANYM I POZOSTAŁYMI BRANŻOWYMI A STANEM ISTNIEJĄCYM NALEŻY WYJAŚNIĆ I UZGODNIĆ Z PROJEKTANTEM; ZAKRES WYKONANIA I OBOWIĄZKI PRZY ROBOTACH BUDOWLANYCH WYŁĄCZNIE ZGODNIE ZE SZTUKĄ BUDOWLANĄ WG ROZPORZĄDZENIA MINISTRA INFRASTRUKTURY Z DNIA 2 WRZEŚNIA 2004R. W SPRAWIE OKREŚLENIA SZCZEGÓŁOWEGO ZAKRESU I FORMY DOKUMENTACJI PROJEKTOWEJ, SPECYFIKACJI TECHNICZNYCH WYKONANIA I ODBIORU ROBÓT BUDOWLANYCH ORAZ PROGRAMU FUNKCJONALNO-UŻYTKOWEGO; WYKONAWCA JEST ZOBOWIĄZANY DO ZORGANIZOWANIA PLACU BUDOWY W SPOSÓB SPEŁNIAJĄCY WSZYSTKIE WARUNKI BHP, SANEPID ORAZ PPOŻ., WSZYSCY PRACOWNICY POWINI ZOSTAĆ UPRZEDNIO PRZESZKOLENI W ZAKRESIE BHP ORAZ PRZEPISÓW PPOŻ. WSZYSTKIE ROZWIĄZANIA TECHNOLOGICZNE, MATERIAŁOWE I SYSTEMOWE WINNY POSIADAĆ ODPOWIEDNIE CERTYFIKATY I ATESTY ORAZ POWINNY BYĆ WYKONANE ŚCIŚLE WG INSTRUKCJI I ZALECEŃ PRODUCENTA © RYSUNEK NINIEJSZY STANOWI WŁASNOŚĆ ANPROJEKT ANNA BODAKIEWICZ I NIE MOŻE BYĆ ZMIENIANY, KOPIOWANY, WYPOŻYCZANY ANI PRZEKAZYWANY STRONOM TRZECIM BEZ UPRZEDNIEJ PISEMNEJ ZGODY - PRAWO AUTORSKIE DZ. U. 94.24.83 Z DNIA 04.02.94

JEDNOSTKA PROJEKTOWA ANPROJEKT STUDIO PROJEKTOWE ANNA BODAKIEWICZ www.anprojekt.pl UL.KRAKOWSKA 37, LOK.603 45-018 OPOLE TEL. 608 506 464	PROJEKTANT SPRAWDZAJĄCY mgr inż. Michał Nowicz UPR. NR OPL/0846/PWOE/10	PROJEKTANT mgr inż. Łukasz Brodowski UPR. NR OPL/2172/PBE/22	ZADANIE INWESTYCYJNE POPRAWA EFEKTYWNOŚCI ENERGETYCZNEJ II LICEUM OGÓLNOKSZTAŁCĄCEGO W KĘDZIERZYNIE – KOŹLU	INWESTOR POWIAT KĘDZIERZYŃSKO – KOZILESKI PLAC WOLNOŚCI 13 47-220 KĘDZIERZYN – KOŹLE	ADRES INWESTYCJI UL. JANA MATEJKI 19 47-220 KĘDZIERZYN – KOŹLE DZ. NR 1027/3, 1009/2, 1007/2 K.M. 5, OBR. 0044 KĘDZIERZYN POW. KĘDZIERZYN – KOŹLE, WOJ. OPOLSKIE	TYTUŁ Schemat ideowy instalacji fotowoltaicznej	DATA 12.2023 SKALA --
WSPÓŁPRACA PRZY OPRACOWANIU mgr inż. arch. JOANNA SZELER			BRANŻA ELEKTRYCZNA	INWESTOR II LICEUM OGÓLNOKSZTAŁCĄCE IM.MIKOŁAJA KOPERNIKA W KĘDZIERZYNIE – KOŹLU		ETAP PT	NR RYSUNKU E_2023_36/SCH01