

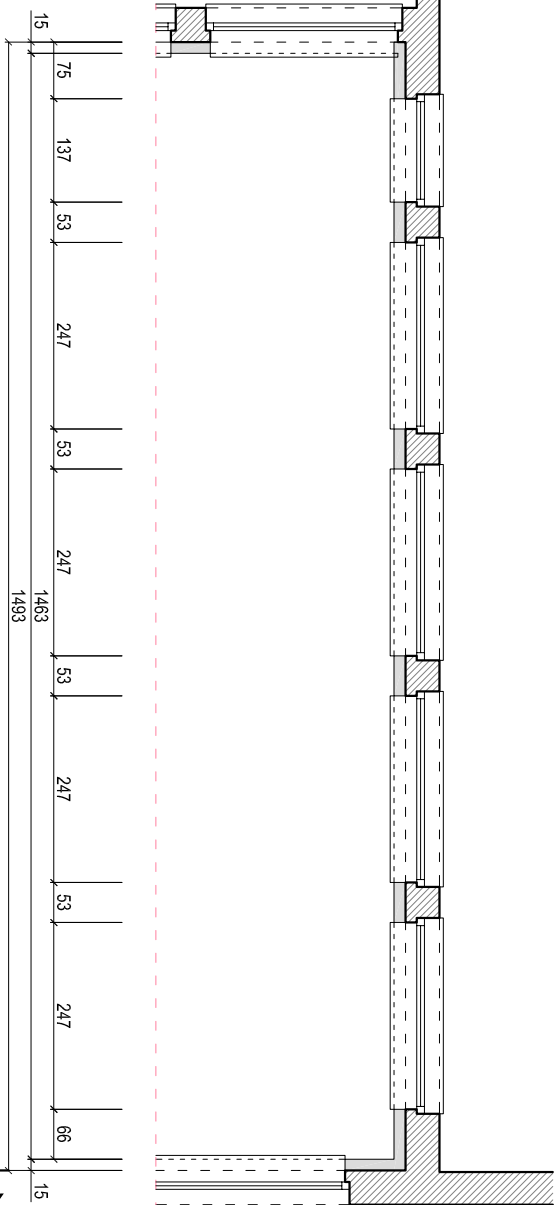



PARAPETY OBRÓBKİ BLACHARSKIE RÓWNY + RURY SPŁUSTOWE	ELEWACJA BUDYNEK GŁÓWNY BIAŁY	ELEWACJA SALA GIMNASTYCZNA Z ZAPLECZEM	ELEWACJA SALE KOMPUTEROWE	TYNK BRYTYŁ ŁĄCZNIKA TYNK MIĘDZY OKNAМИ + FOWIAZANE PŁONY WNĘTRZA OŚCIEŻY	WIATROŁAP + TYLNE WEJŚCIE + COKOL	ISTN. OKNA	ISTNIEJĄCE SCHODY
RAL 7016	STO 35134	STO 34234	STO 36234	STO 31316	JASNY SZARY	BIAŁY	CIEPŁY SZARY

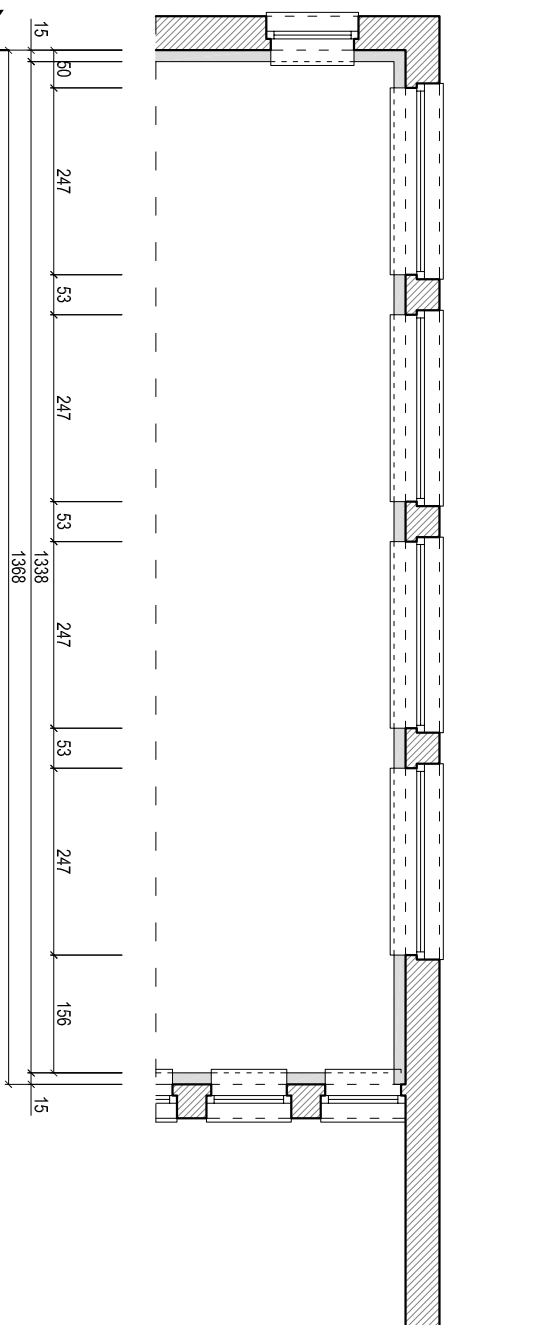

## BUDYNEK GŁÓWNY SZKOŁY

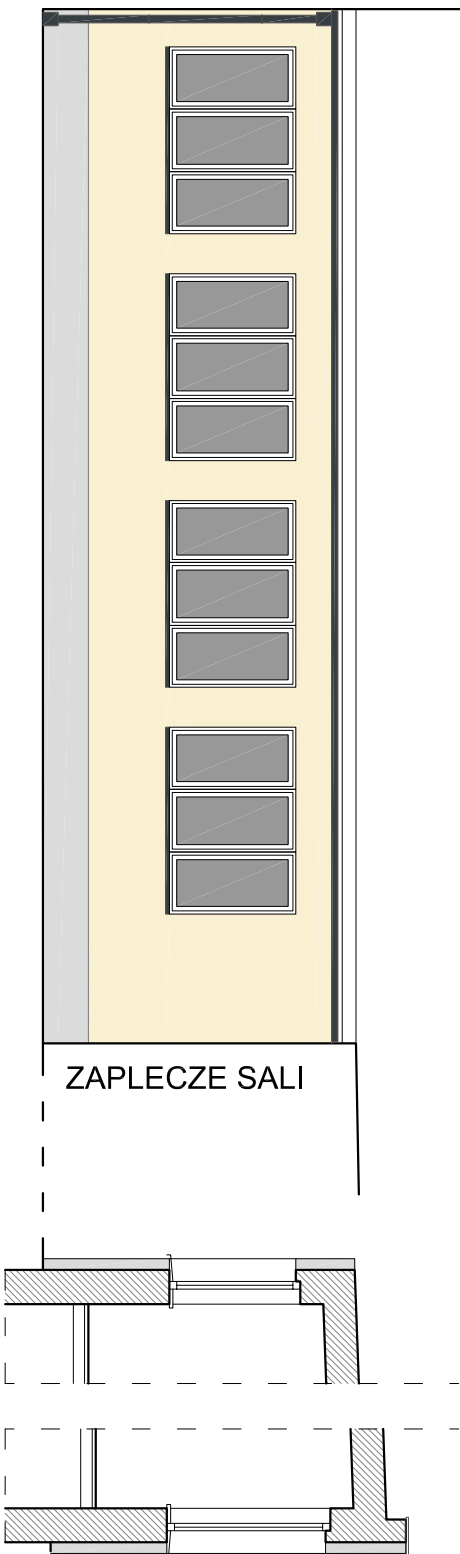

# SALE KOMPUTER.

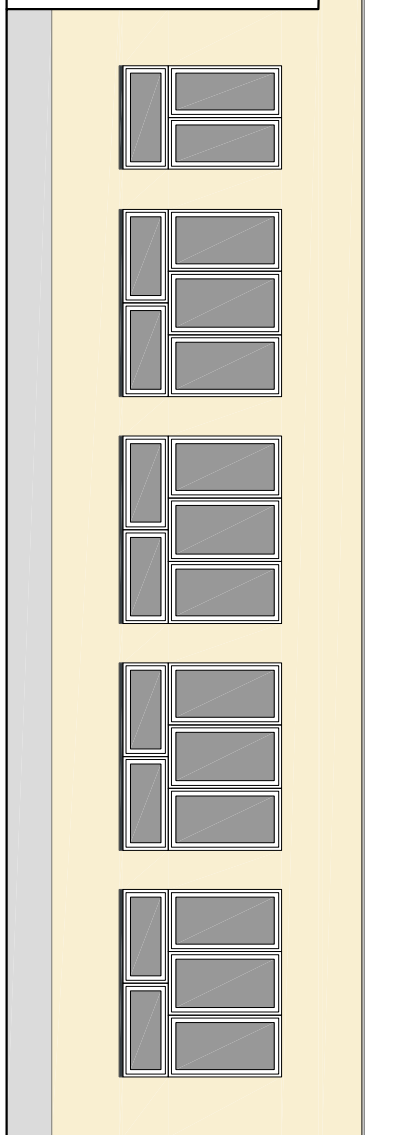

## BUDYNEK GŁÓWNY SZKOŁY

[illegible]