


KOMPLEKSOWE SYSTEMY DOCIEPLEŃ DOCIEPLENIE I OBRÓBKI BLACHARSKIE ŚCIANY ATTYKOWEJ

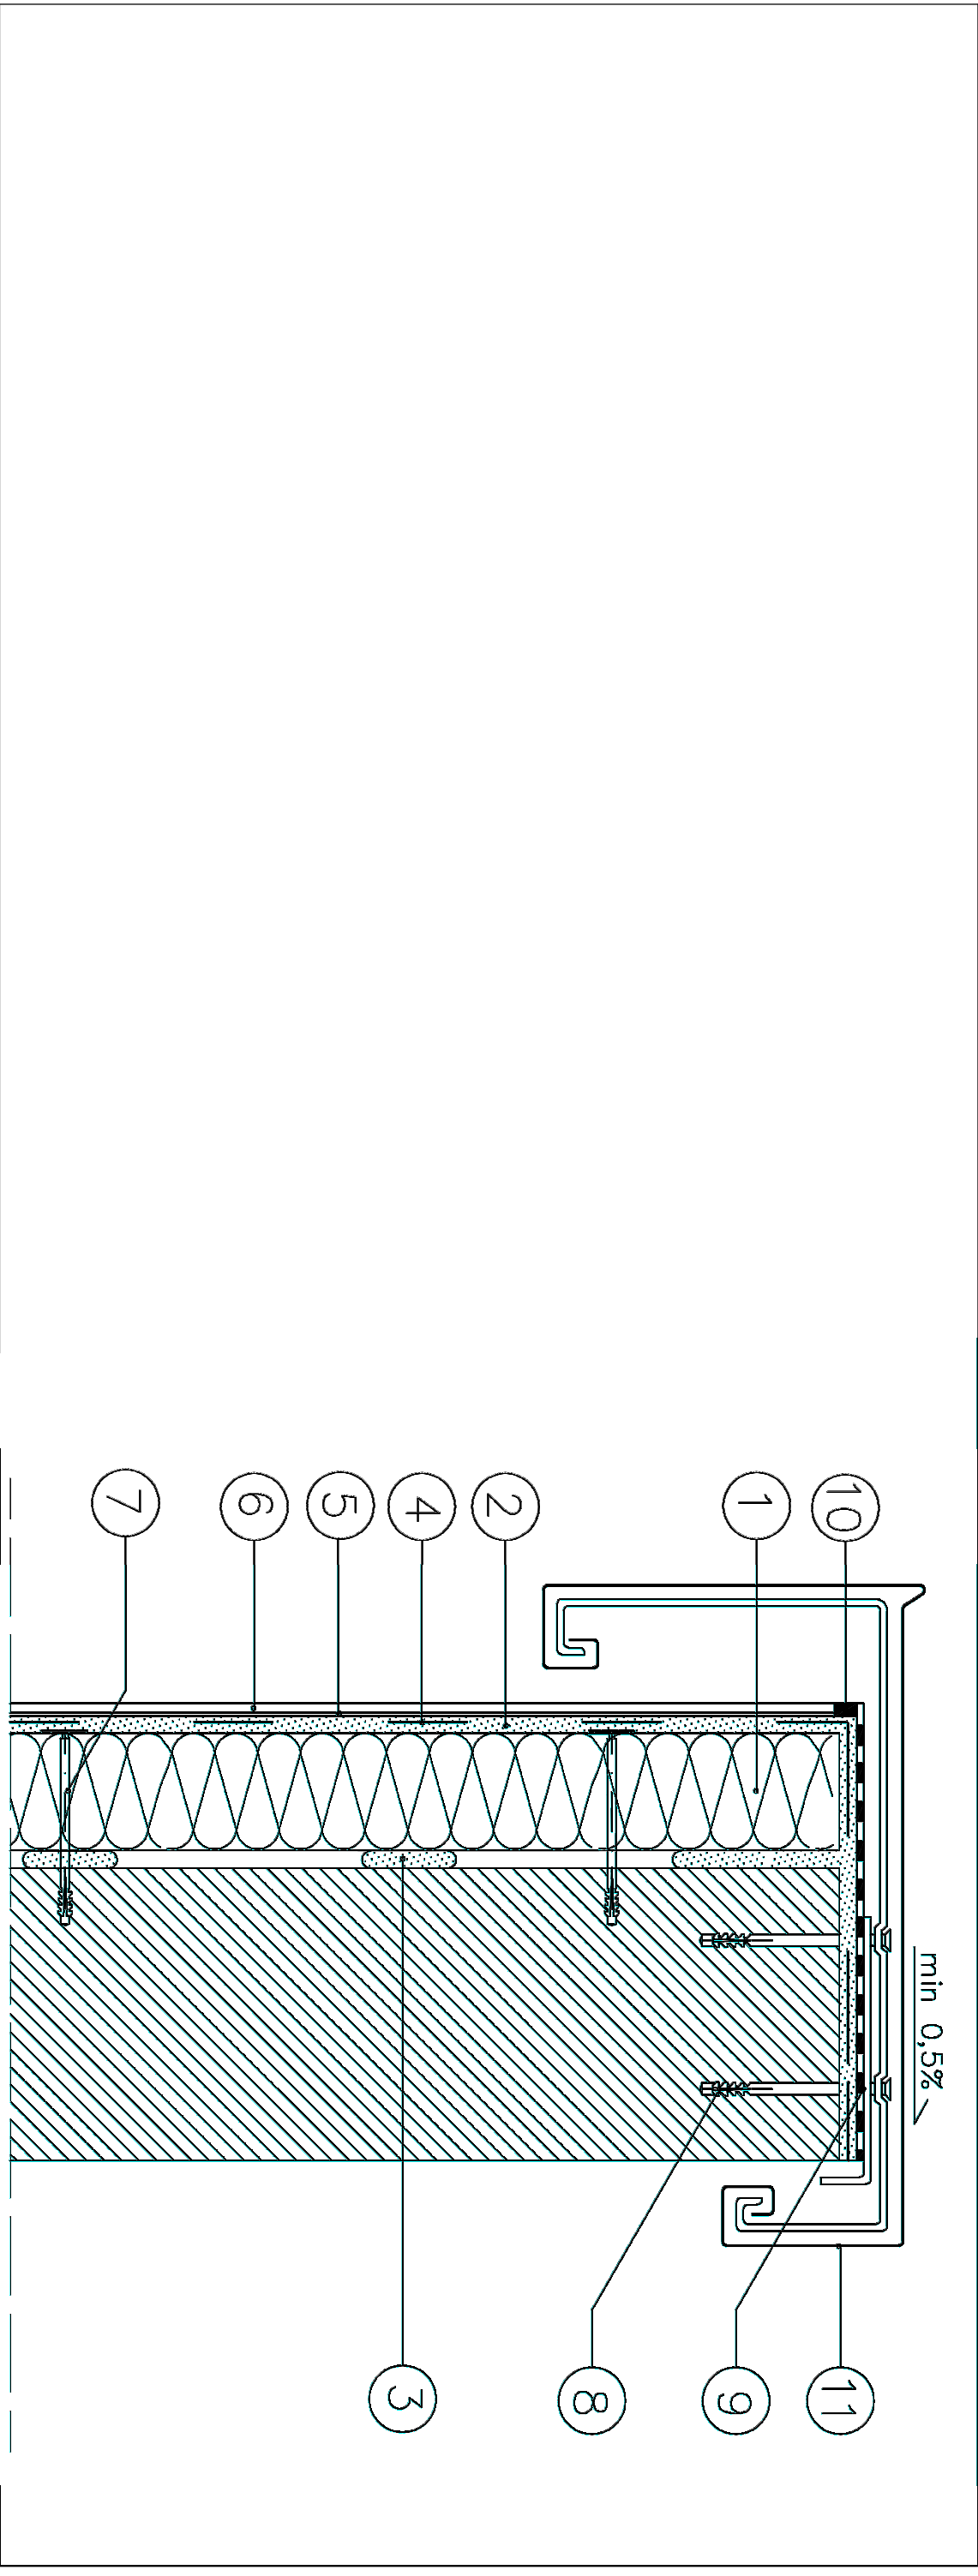

1. ELEWACYJNA PŁYTA ZE STYROPIANU GR. 15 CM
2. ZAPRAWA KLEJOWA SYSTEMOWA WEWNĘTRZNA
3. ZAPRAWA KLEJOWA SYSTEMOWA ZEWNĘTRZNA
4. SIATKA ZBRÓJĄCA Z WŁÓKNA SZKLANEGO
11. WYMIANA ISTN. OBRÓBK. BLACHARSKIEJ NA NOWĄ Z BLACHY TYTAN.-CYNK.

[illegible]