


ŁĄCZNIK

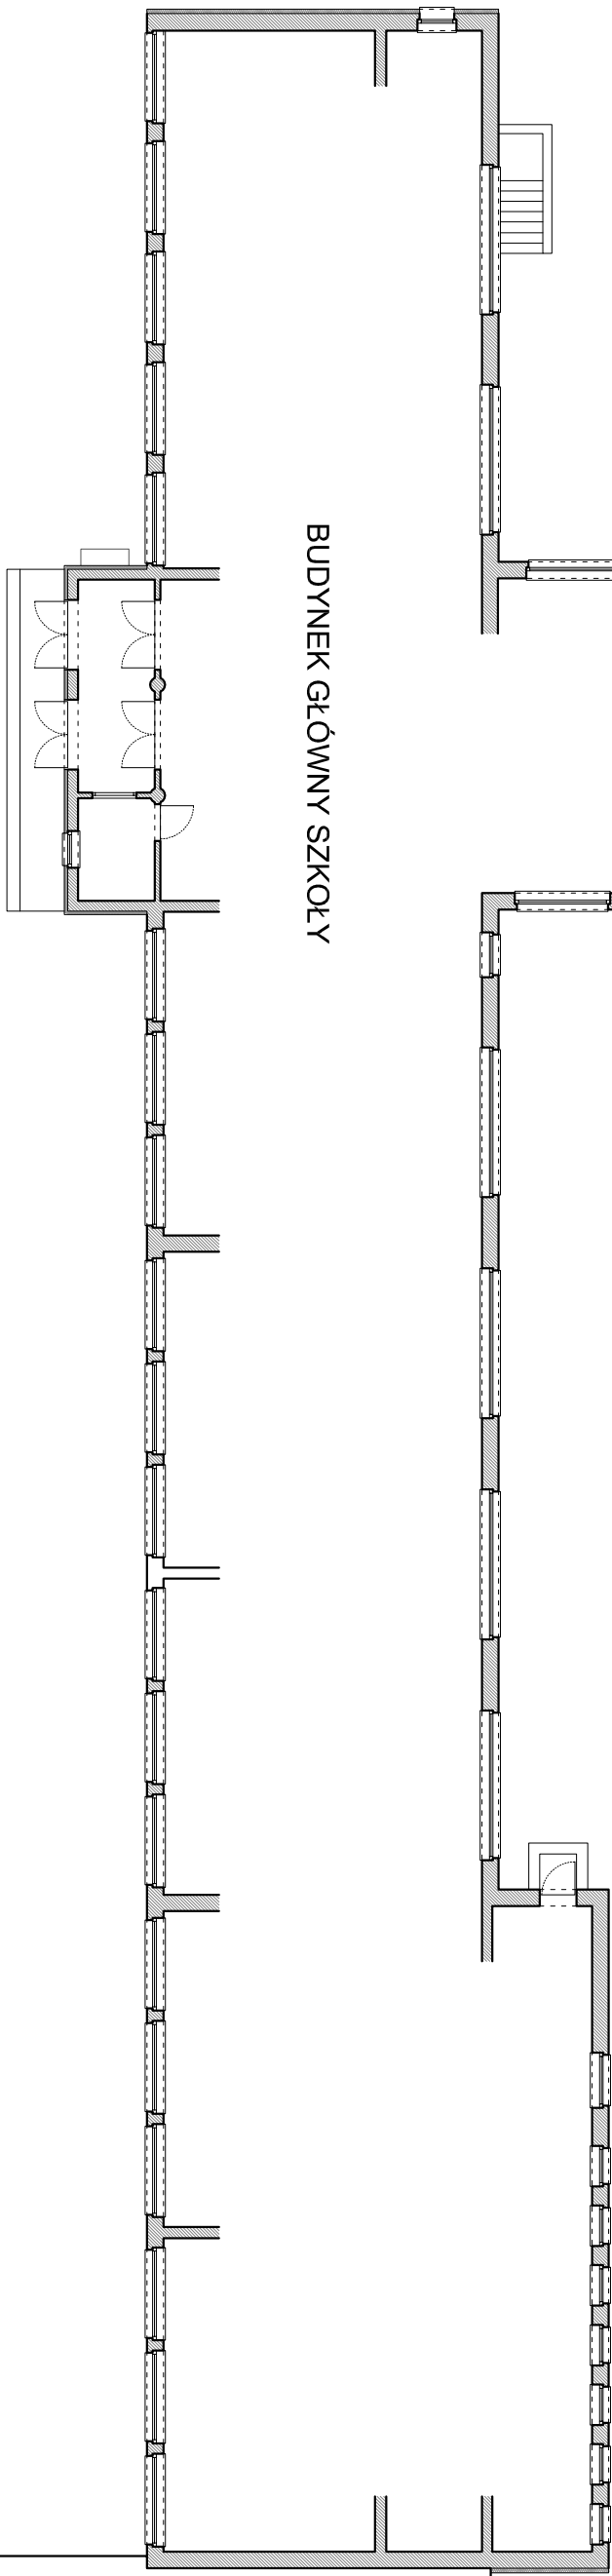

BUDYNEK GŁÓWNY SZKOŁY

<p>Oświadczam, że powyższą informację z gromadzenia i przekazywania danych osobowych do biura projektowego jest zgodna z przepisami o ochronie danych osobowych, w szczególności z art. 8 ust. 1 ustawy z dnia 10 października 2002 r. o dostępie publiczny do informacji oraz z art. 92 § 1 pkt 7 ustawy z dnia 26 czerwca 1977 r. - Kodeks Sądowy.</p>					
JEDNOSTKA PROJEKTOWA	ANPROJEKT	PROJEKTANT SPRAWDZAJĄCY	PROJEKTANT	ZADANIE INWESTYCYJNE	INWESTOR
STUDIO PROJEKTOWE www.anprojekt.pl	ANNA BODAKIEWICZ KRAKOWSKA 37, LOK.603 45-018 OPOLĘ TEL. 608 506 464	mgr inż. arch. PRzemysław SKWAREK UPR. NR 17/06/DIOA do projektowania w specjalności ARCHITEKTONICZNEJ bez ograniczeń	mgr inż. arch. MARCIN TOBIASZ UPR. NR 16/07/DIOA do projektowania w specjalności ARCHITEKTONICZNEJ bez ograniczeń	POPRAWA EFEKTYWNOŚCI ENERGETYCZNEJ II Liceum Ogólnokształcącego w Kędzierzynie – Koźlu	KEDZIERZYŃSKO – KOZIŁESKI PLAC WOLNOŚCI 13 47-220 KEDZIERZYN – KOZŁE
WSPÓLPRACA PRZY OPRACOWANIU				BRANŻA	INWESTOR
mgr inż. arch. JOANNA SZELER				ARCHITEKTURA	II liceum ogólnokształcące im. Mikołaja Kopernika w Kędzierzynie – Koźlu
				ADRES INWESTYCJI	UL. JANA MATEJKI 19 47-220 KEDZIERZYN – KOZŁE DZ. NR 1027/3, 1009/2, 1007/2 K.M. 5, OBR. 0044 KEDZIERZYN POW. KEDZIERZYN – KOZŁE, WOJ. OPOLSKIE
				Tytuł	Rzut parteru
				Data	12.2023
				Etap	Pt
				Nr rysunku	L_01