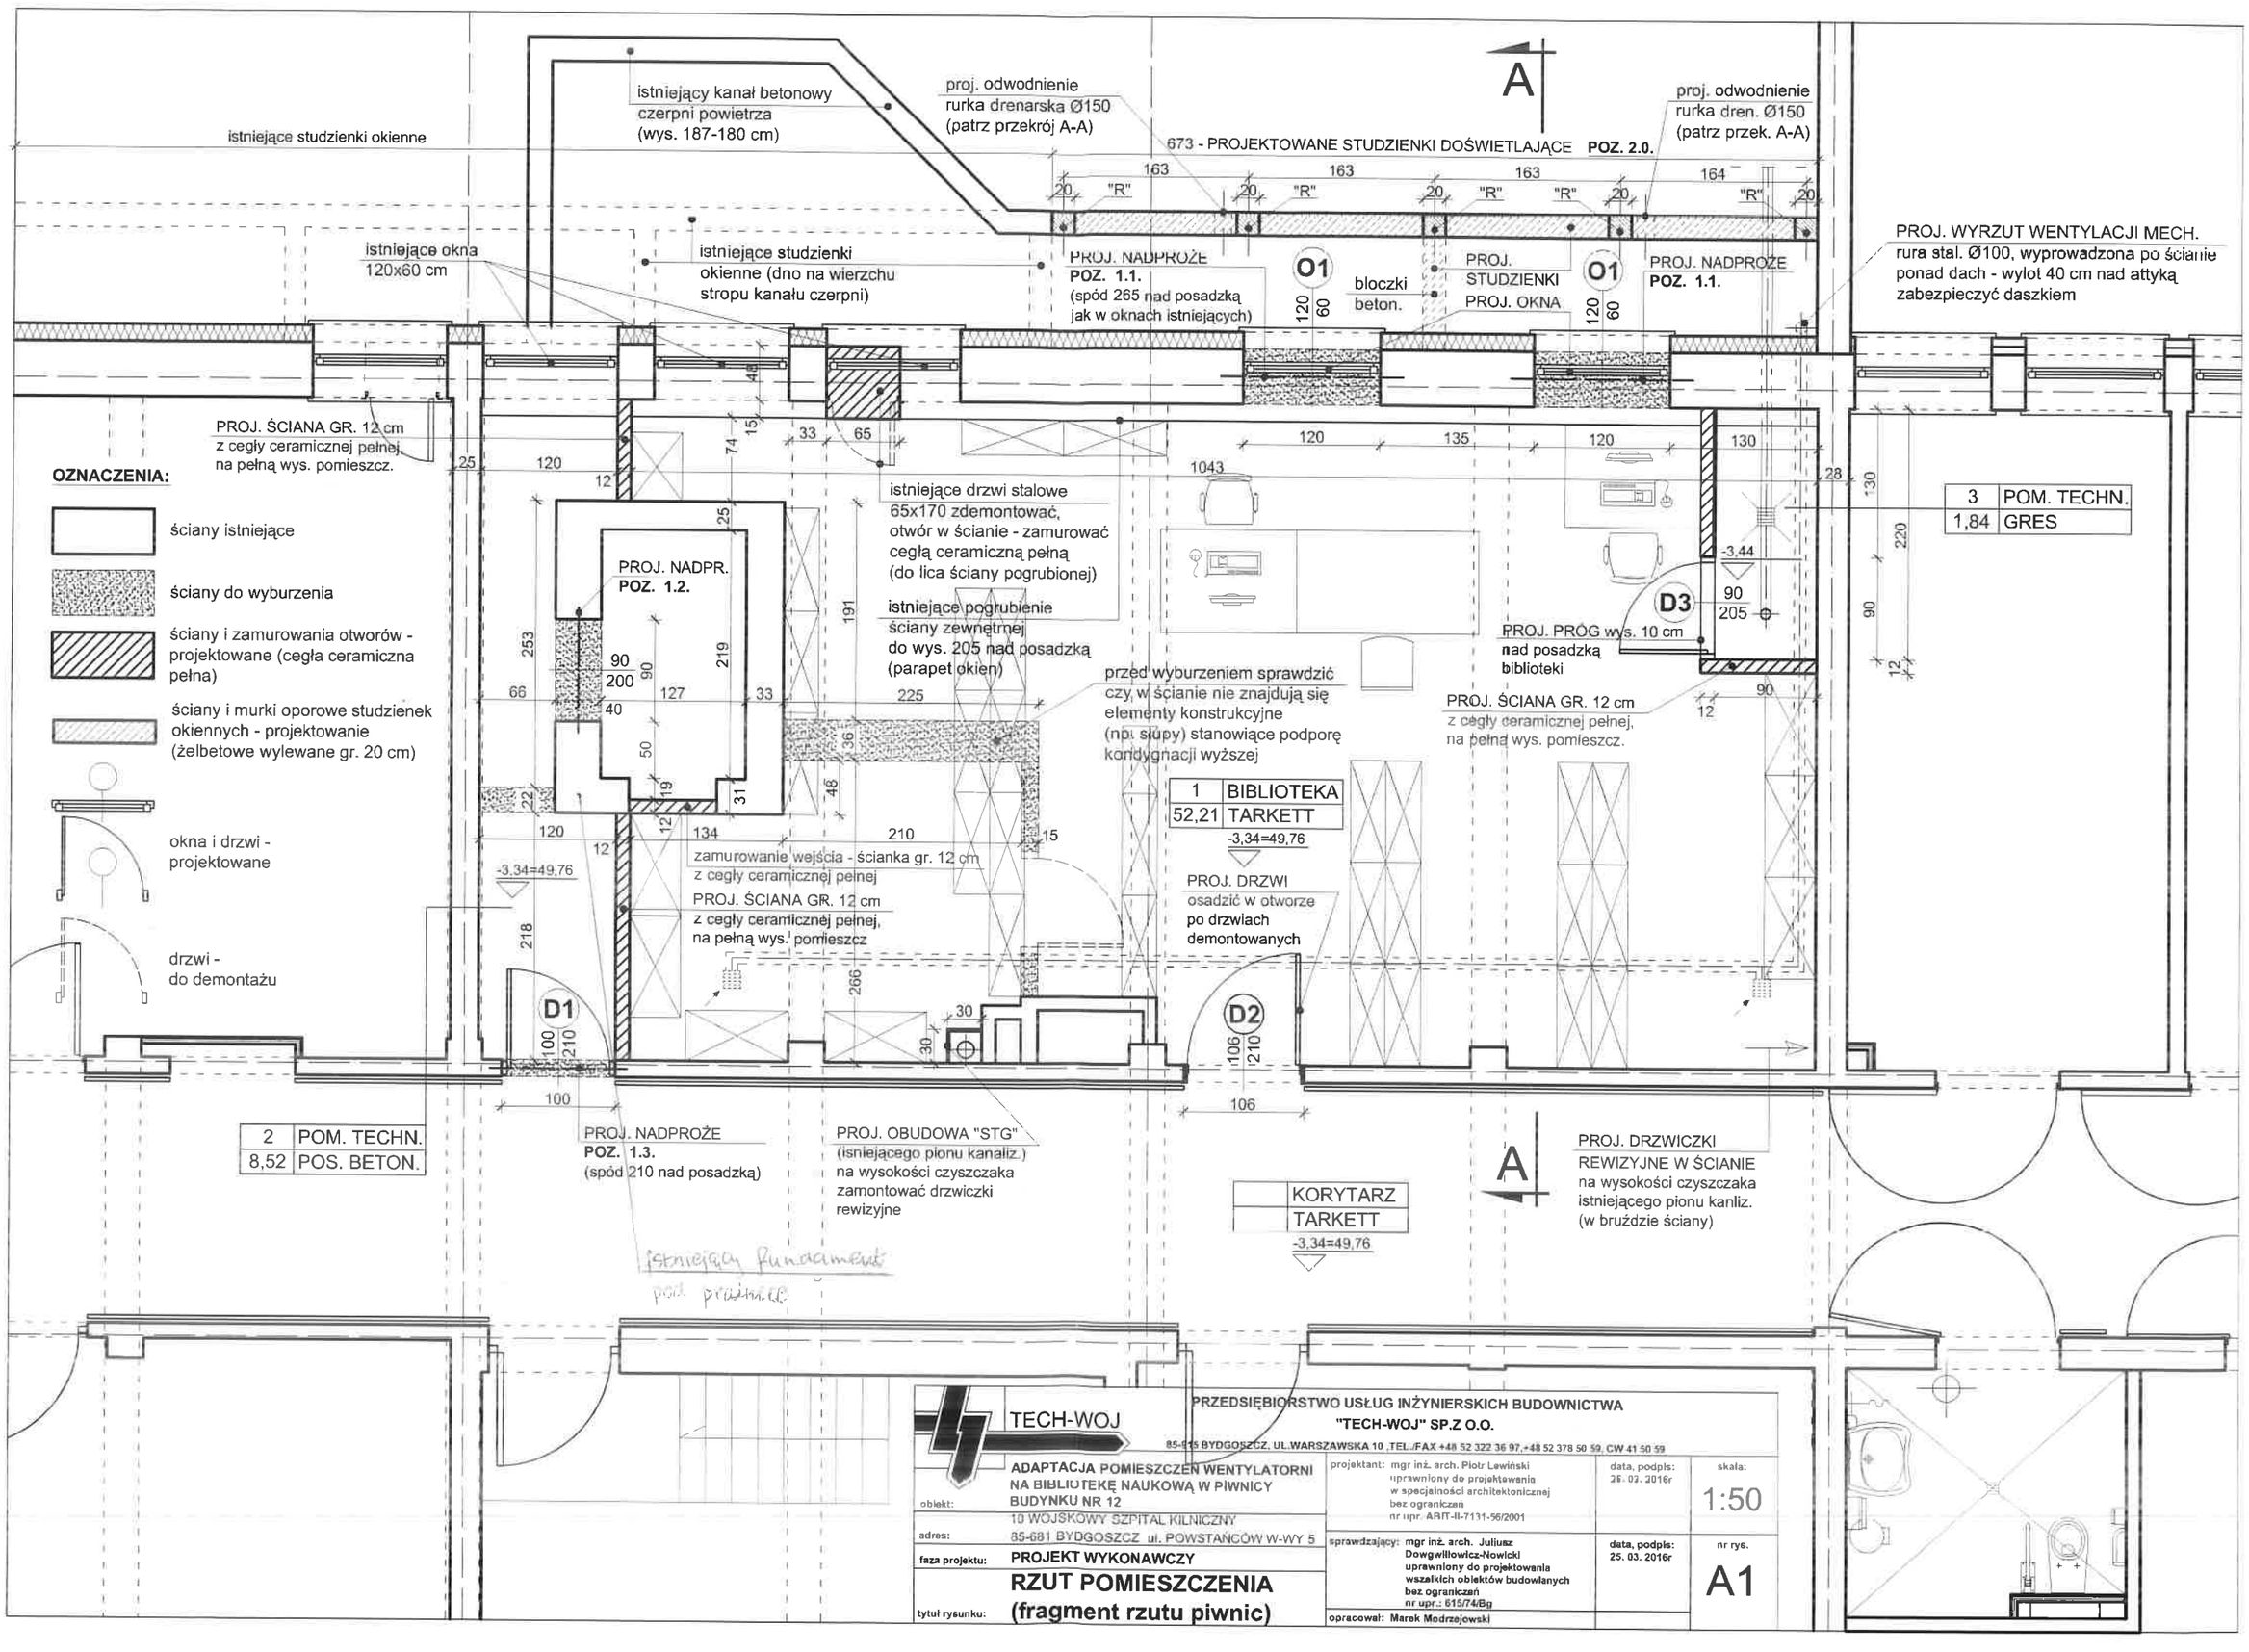
istniejący kanał betonowy
czerpni powietrza
(wys. 187-180 cm)
proj. odwodnienie
rurka drenarska Ø150
(patrz przekrój A-A)
673 - PROJEKTOWANE STUDZIENKI DOŚWIETLAJĄCE POZ. 2.0.
proj. odwodnienie
rurka dren. Ø150
(patrz przek. A-A)
istniejące studzienki okienne
istniejące okna
120x60 cm
istniejące studzienki
okienne (dno na wierzchu
stropu kanału czerpni)
PROJ. NADPROŻE
POZ. 1.1.
(spód 265 nad posadzką
jak w oknach istniejących)
O1
bloczki
beton.
PROJ.
STUDZIENKI
PROJ. OKNA
PROJ. NADPROŻE
POZ. 1.1.
PROJ. WYRZUT WENTYLACJI MECH.
rura stal. Ø100, wyprowadzona po ścianie
ponad dach - wylot 40 cm nad attyką
zabezpieczyć daszkiem
PROJ. ŚCIANA GR. 12 cm
z cegły ceramicznej pełnej,
na pełną wys. pomieszcz.
OZNACZENIA:
ściany istniejące
ściany do wyburzenia
ściany i zamurowania otworów - projektowane (cegła ceramiczna pełna)
ściany i murki oporowe studzienek okiennych - projektowanie (żelbetowe wylewane gr. 20 cm)
okna i drzwi - projektowane
drzwi - do demontażu
istniejące drzwi stalowe
65x170 zdemontować,
otwór w ścianie - zamurować
cegłą ceramiczną pełną
(do lica ściany pogrubionej)
istniejące pogrubienie
ściany zewnętrznej
do wys. 205 nad posadzką
(parapet okien)
PROJ. NADPR.
POZ. 1.2.
przed wyburzeniem sprawdzić
czy w ścianie nie znajdują się
elementy konstrukcyjne
(np. słupy) stanowiące podporę
kondygnacji wyższej
1 BIBLIOTEKA
52,21 TARKETT
-3,34=49,76
PROJ. DRZWI
osadzić w otworze
po drzwiach
demontowanych
D3
PROJ. PRÓG wys. 10 cm
nad posadzką
biblioteki
PROJ. ŚCIANA GR. 12 cm
z cegły ceramicznej pełnej,
na pełną wys. pomieszcz.
3 POM. TECHN.
1,84 GRES
-3,44
zamurowanie wejścia - ścianka gr. 12 cm
z cegły ceramicznej pełnej
PROJ. ŚCIANA GR. 12 cm
z cegły ceramicznej pełnej,
na pełną wys. pomieszcz
D1
D2
2 POM. TECHN.
8,52 POS. BETON.
PROJ. NADPROŻE
POZ. 1.3.
(spód 210 nad posadzką)
PROJ. OBUDOWA "STG"
(isniejącego pionu kanaliz.)
na wysokości czyszczaka
zamontować drzwiczki
rewizyjne
KORYTARZ
TARKETT
-3,34=49,76
PROJ. DRZWICZKI
REWIZYJNE W ŚCIANIE
na wysokości czyszczaka
istniejącego pionu kanliz.
(w bruździe ściany)
Istniejący fundament
pod projekt
TECH-WOJ
PRZEDSIĘBIORSTWO USŁUG INŻYNIERSKICH BUDOWNICTWA
"TECH-WOJ" SP.Z O.O.
85-015 BYDGOSZCZ, UL.WARSZAWSKA 10 ,TEL./FAX +48 52 322 36 97,+48 52 378 50 59, CW 41 50 59
obiekt: ADAPTACJA POMIESZCZEŃ WENTYLATORNI NA BIBLIOTEKĘ NAUKOWĄ W PIWNICY BUDYNKU NR 12
10 WOJSKOWY SZPITAL KLINICZNY
adres: 85-681 BYDGOSZCZ ul. POWSTAŃCÓW W-WY 5
faza projektu: PROJEKT WYKONAWCZY
tytuł rysunku: RZUT POMIESZCZENIA (fragment rzutu piwnic)
projektant: mgr inż. arch. Piotr Lewiński uprawniony do projektowania w specjalności architektonicznej bez ograniczeń nr upr. ABIT-II-7131-56/2001
data, podpis: 25. 03. 2016r
sprawdzający: mgr inż. arch. Juliusz Dowgwiłłowicz-Nowicki uprawniony do projektowania wszelkich obiektów budowlanych bez ograniczeń nr upr.: 615/74/Bg
data, podpis: 25. 03. 2016r
opracował: Marek Modrzejewski
skala: 1:50
nr rys. A1