


SZPITALNY ODDZIAŁ RATUNKOWY  
WYSOKI PARTER

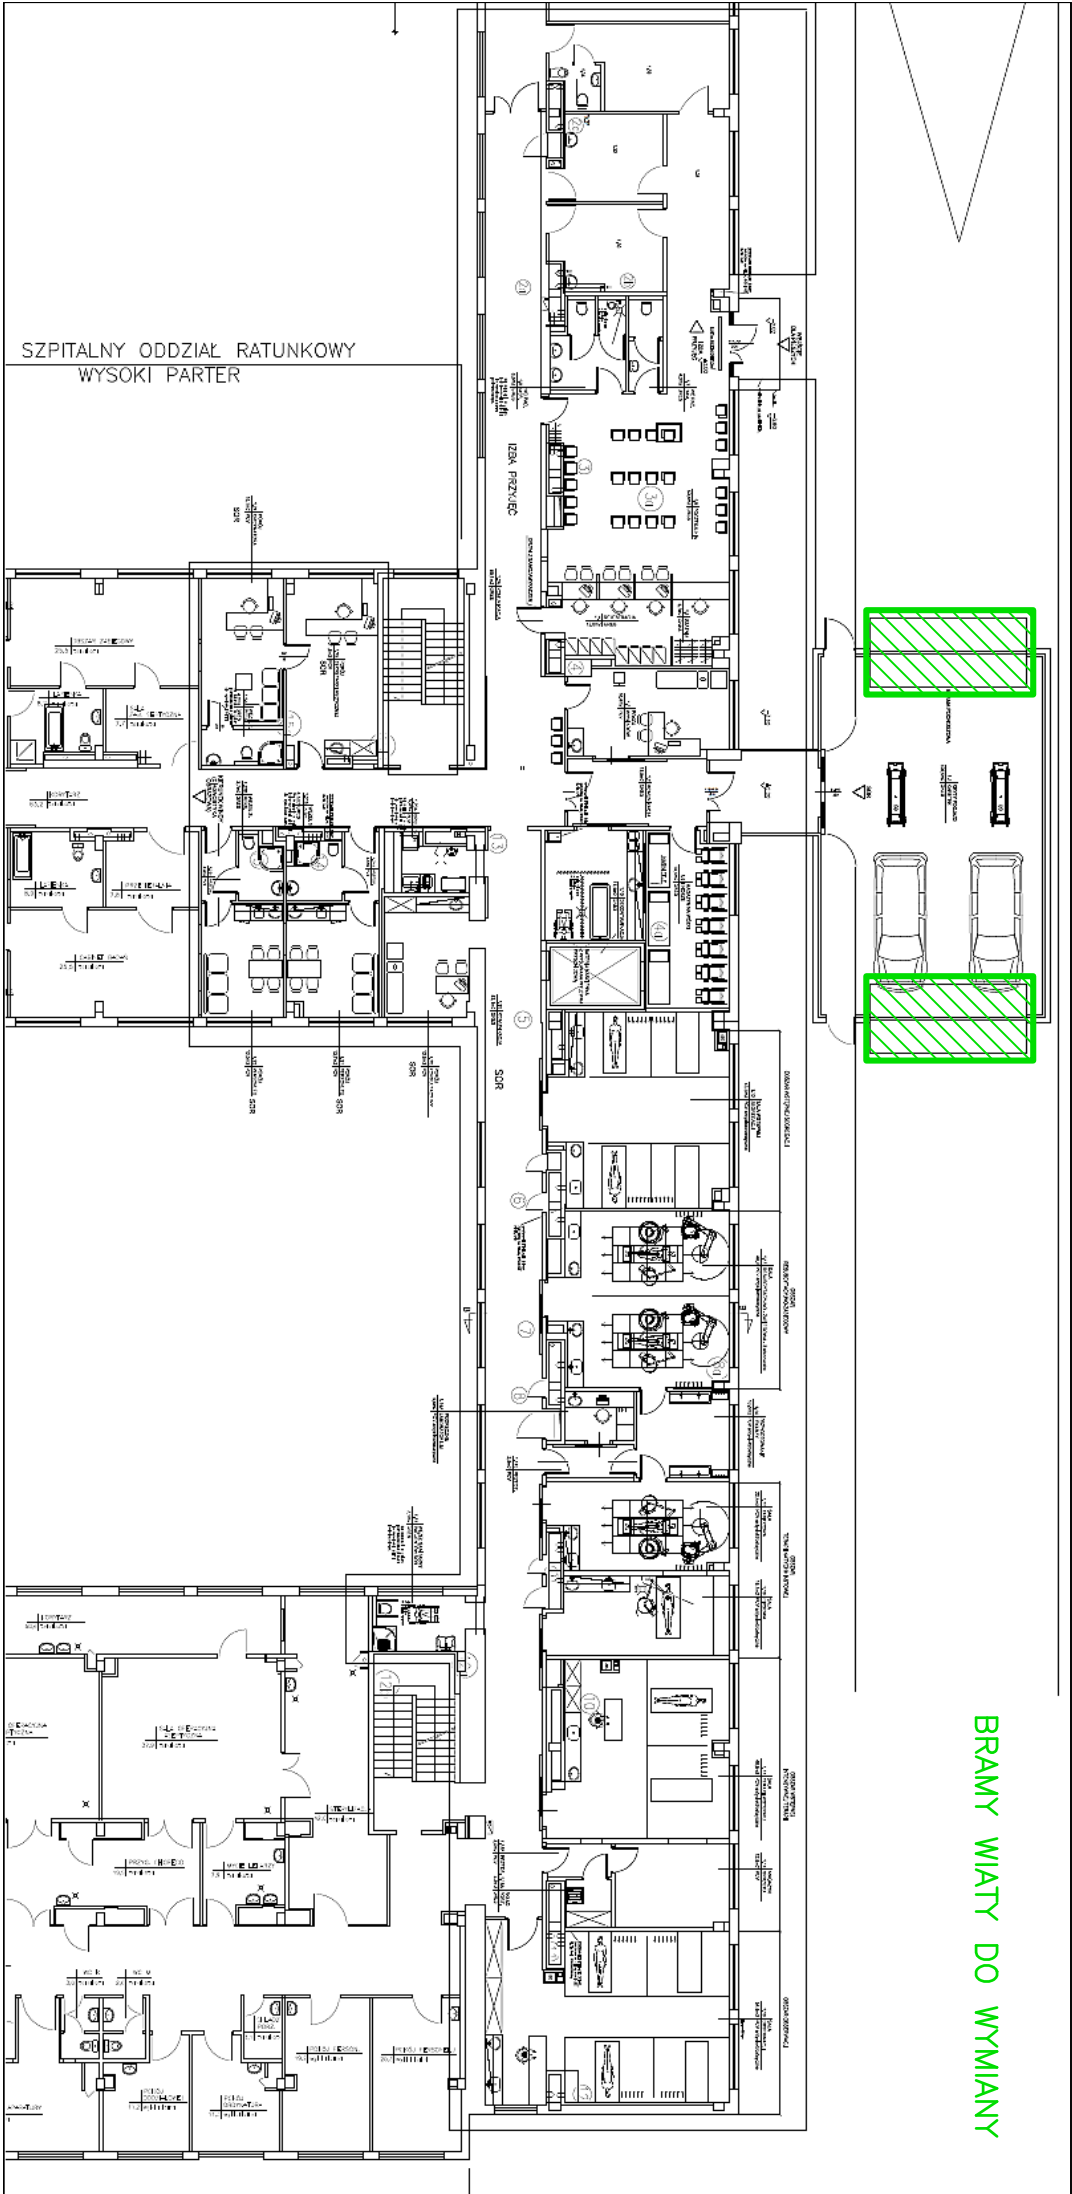

BRAMY WIATY DO WYMIANY