


SZPITALNY ODDZIAŁ RATUNKOWY
WYSOKI PARTER

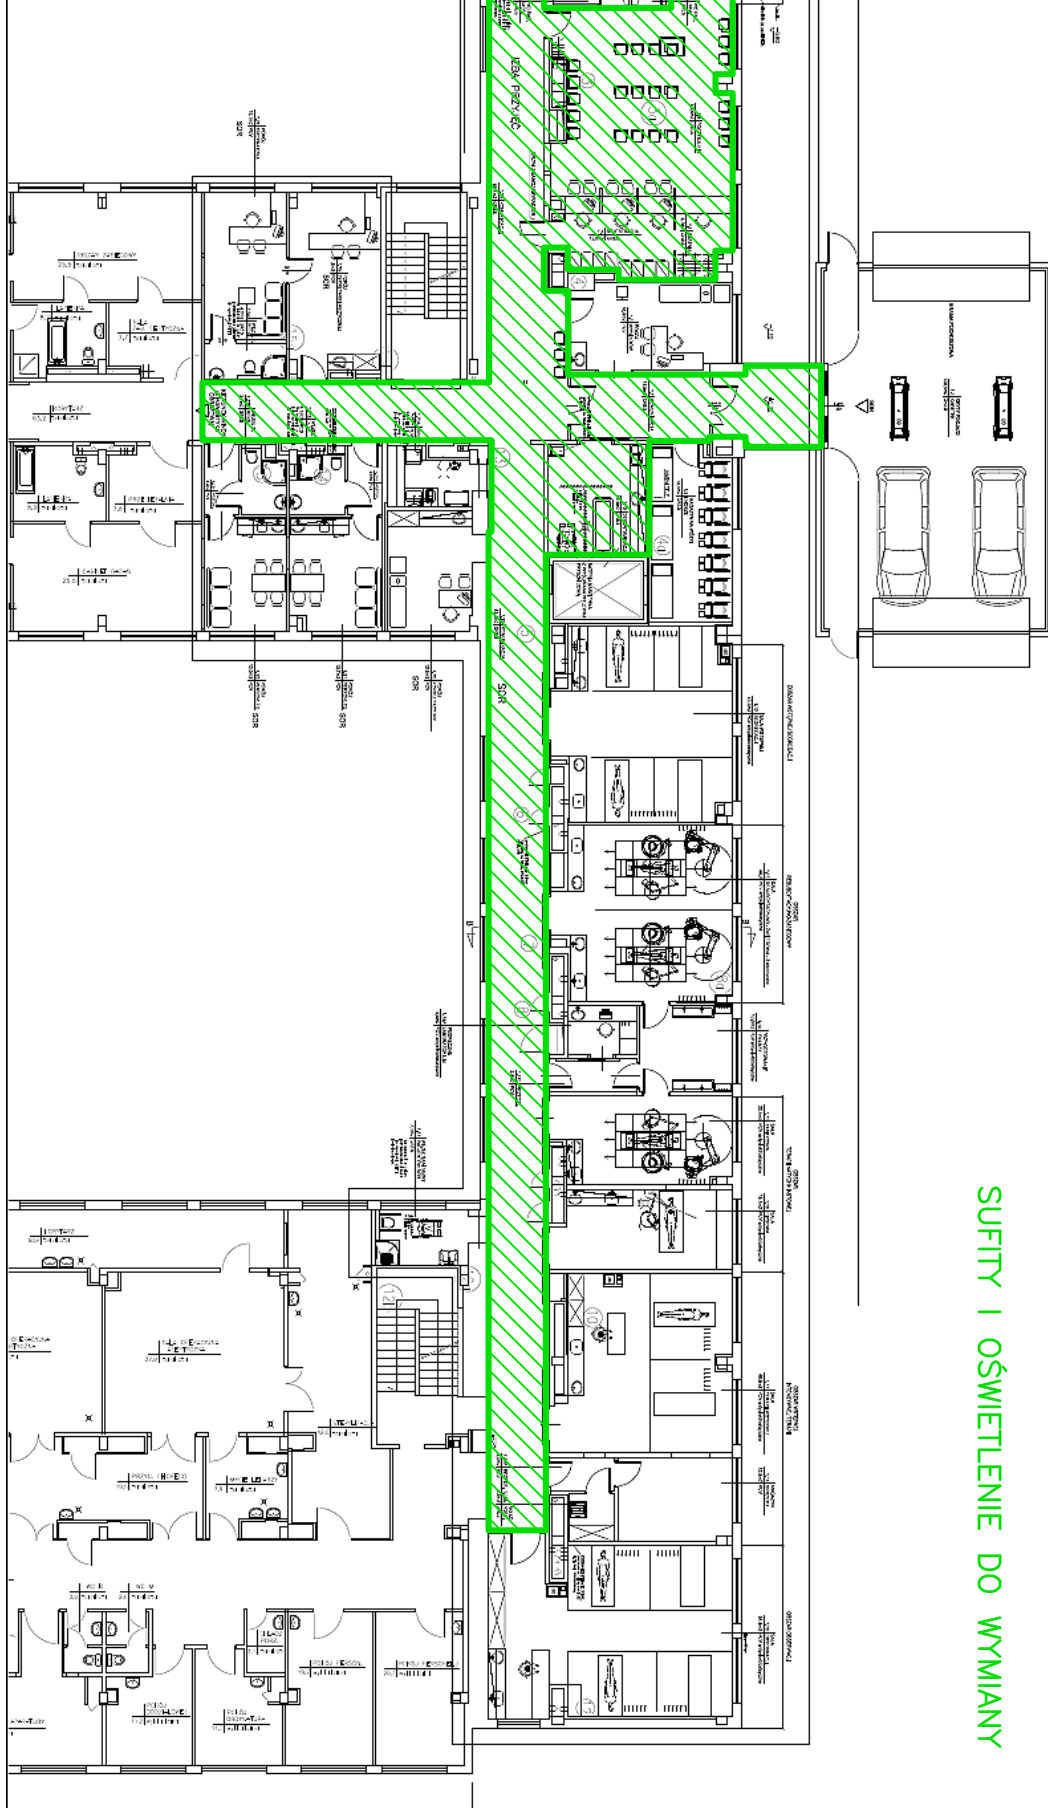

SUFITY I OŚWIETLENIE DO WYMIANY