


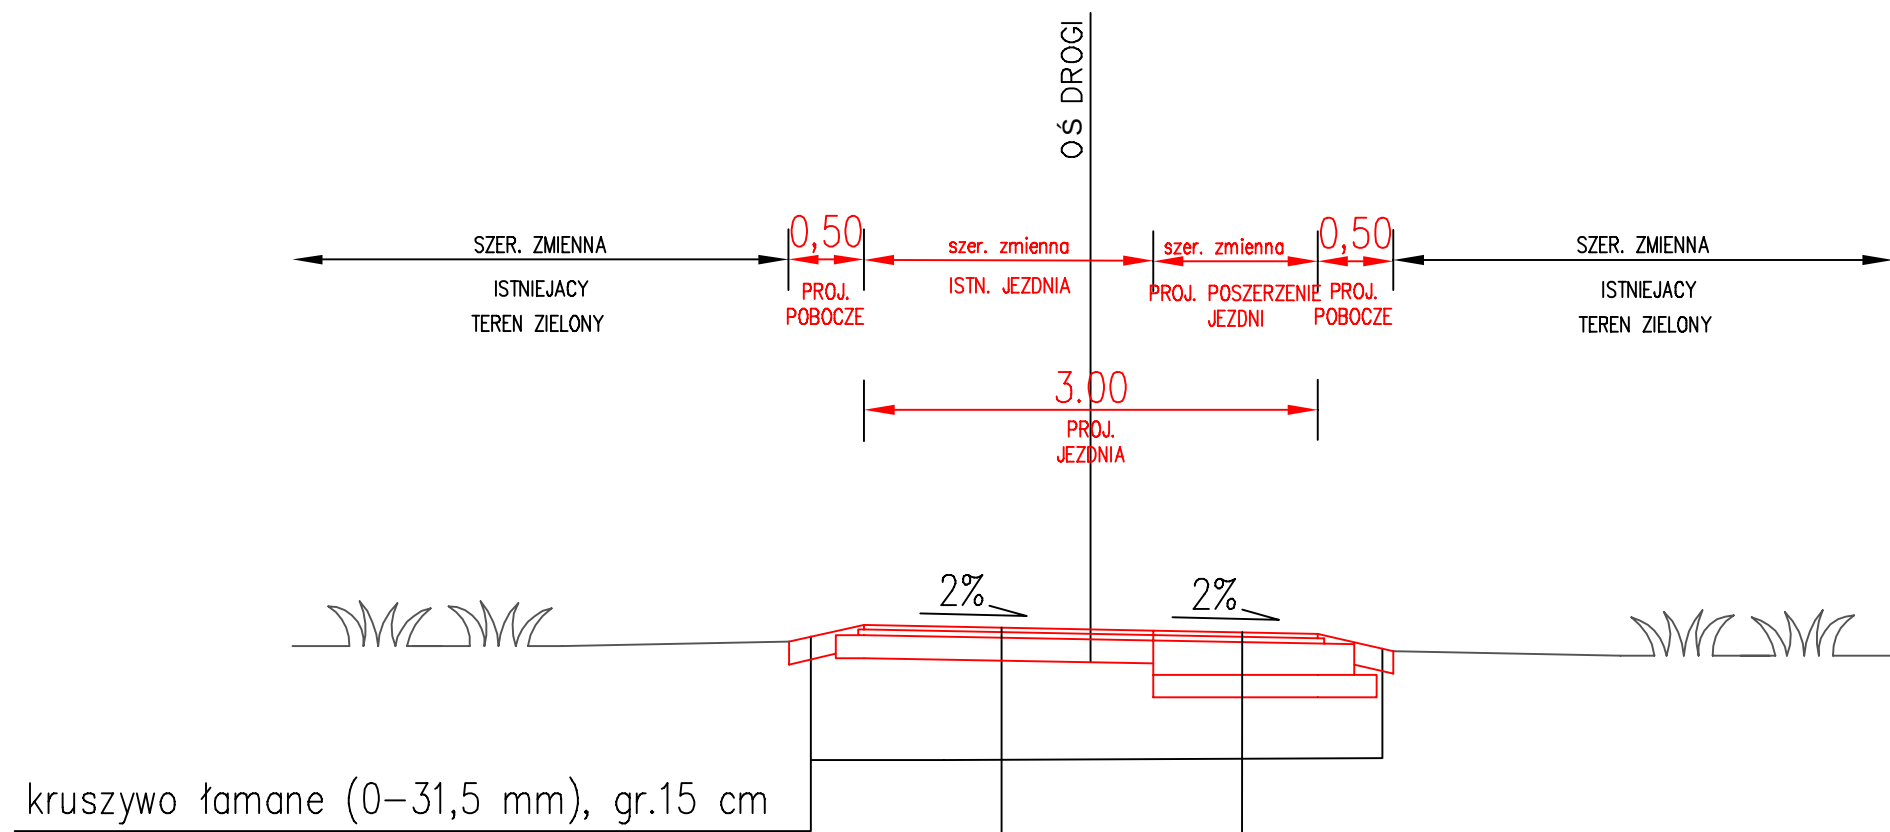

PRZEKRÓJ CHARAKTERYSTYCZNY  
KM 0+102 – 0+142

|                            |                                                                                                   |                                        |             |
|----------------------------|---------------------------------------------------------------------------------------------------|----------------------------------------|-------------|
| Inwestor:                  | GMINA POKRZYWNICA<br>ul. Jana Pawła II 1 , 06-121 Pokrzywnica                                     |                                        |             |
| Jednostka projektowa       | PRO STUDIO SP. Z O.O.<br>05-126 Stanisławów Pierwszy, ul. J. Kazimierza 279/3<br>tel: 887 055 888 |                                        |             |
| Nazwa obiektu budowlanego: | REMONT DROGI GMINNEJ<br>W M-CI DZIERŻENIN<br>od KM 0+000,00 do KM 0+595,00                        |                                        |             |
| Adres obiektu budowlanego: | GMINA POKRZYWNICA                                                                                 |                                        |             |
| Stadium:                   | PROGRAM FUNKCJONALNO-UŻYTKOWY                                                                     |                                        |             |
| Nazwa rysunku:             | PRZEKRÓJ CHARAKTERYSTYCZNY                                                                        |                                        |             |
| Funkcja                    | Nazwisko                                                                                          | Uprawnienia                            | Podpis      |
| Projektant                 | mgr inż. Wioletta Rusek                                                                           | specjalność drogi:<br>MAZ/0356/POOD/08 |             |
| Branża                     | Skala                                                                                             | Data                                   | Nr. rysunku |
| Drogowa                    | 1 : 50                                                                                            | 02.2024                                | 3.4         |