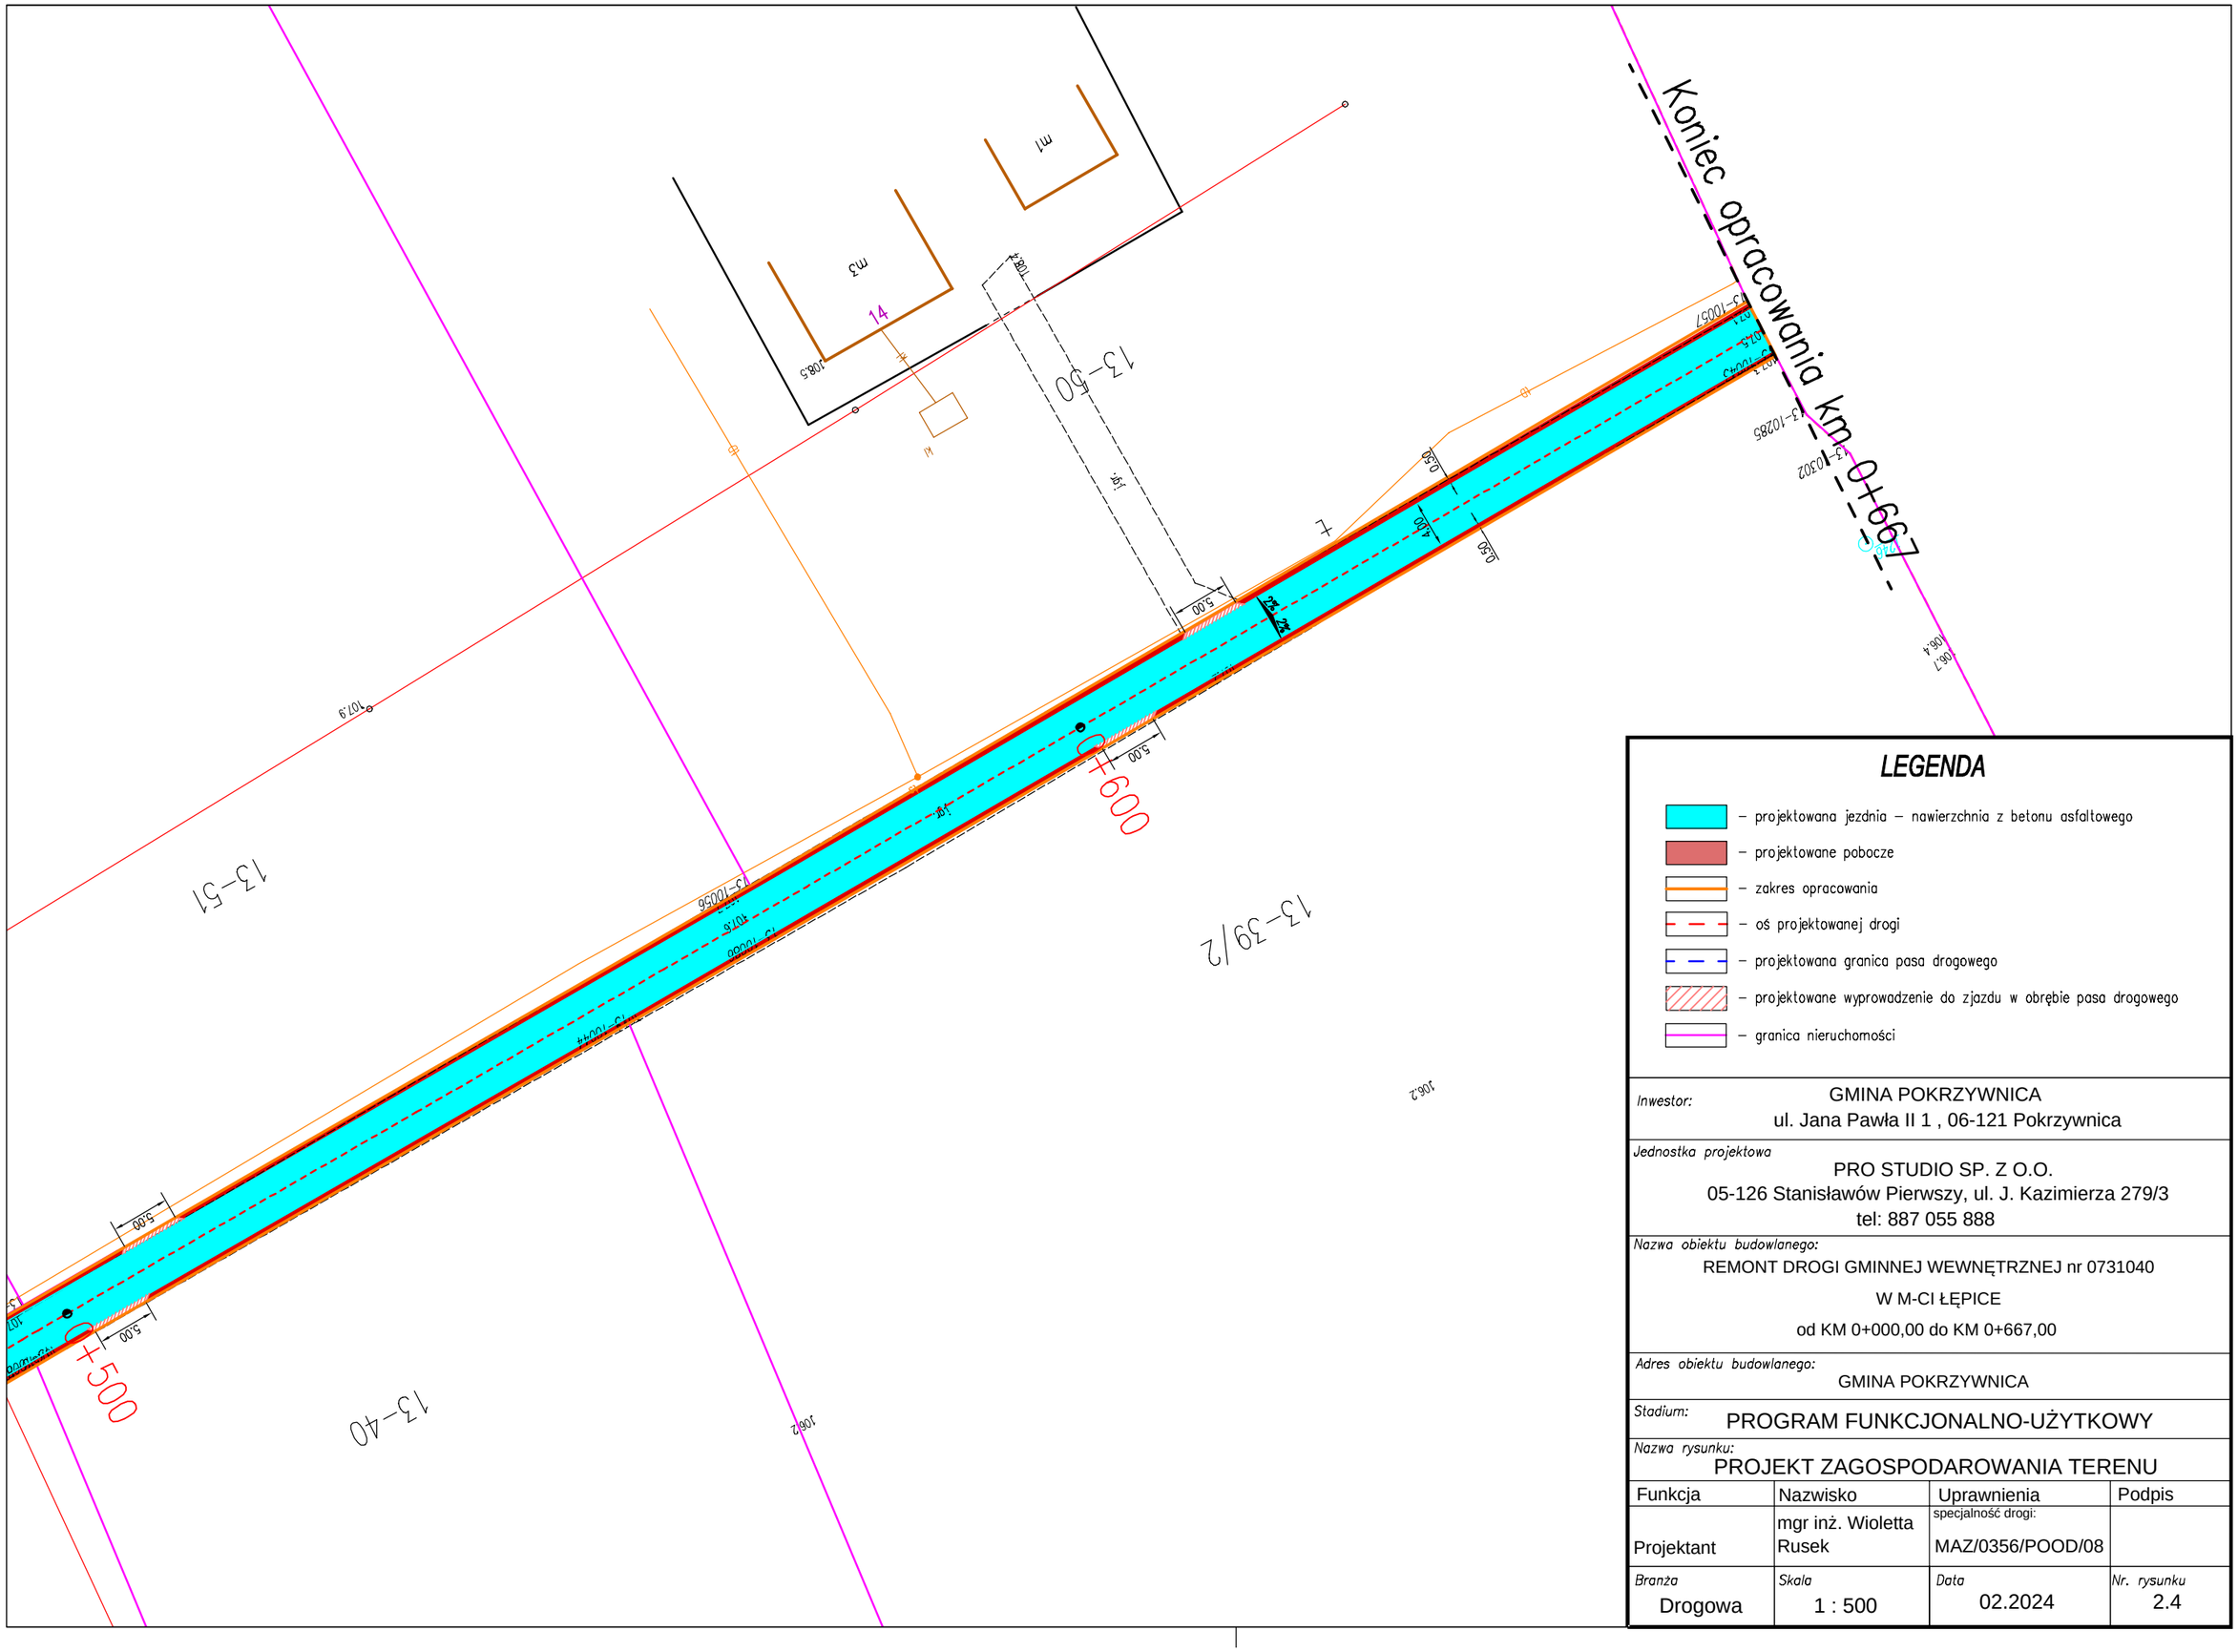

LEGENDA

- projektowana jezdnia – nawierzchnia z betonu asfaltowego
- projektowane pobocze
- zakres opracowania
- oś projektowanej drogi
- projektowana granica pasa drogowego
- projektowane wyprowadzenie do zjazdu w obrębie pasa drogowego
- granica nieruchomości

Inwestor:
GMINA POKRZYWNICA
ul. Jana Pawła II 1 , 06-121 Pokrzywnica

Jednostka projektowa
PRO STUDIO SP. Z O.O.
05-126 Stanisławów Pierwszy, ul. J. Kazimierza 279/3
tel: 887 055 888

Nazwa obiektu budowlanego:
REMONT DROGI GMINNEJ WEWNĘTRZNEJ nr 0731040
W M-CI ŁĘPICE
od KM 0+000,00 do KM 0+667,00

Adres obiektu budowlanego:
GMINA POKRZYWNICA

Stadium: PROGRAM FUNKCJONALNO-UŻYTKOWY

Nazwa rysunku:
PROJEKT ZAGOSPODAROWANIA TERENU

Funkcja	Nazwisko	Uprawnienia	Podpis
Projektant	mgr inż. Wioletta Rusek	specjalność drogi: MAZ/0356/POOD/08	

Branża	*Skala*	*Data*	*Nr. rysunku*
Drogowa	1 : 500	02.2024	2.4