


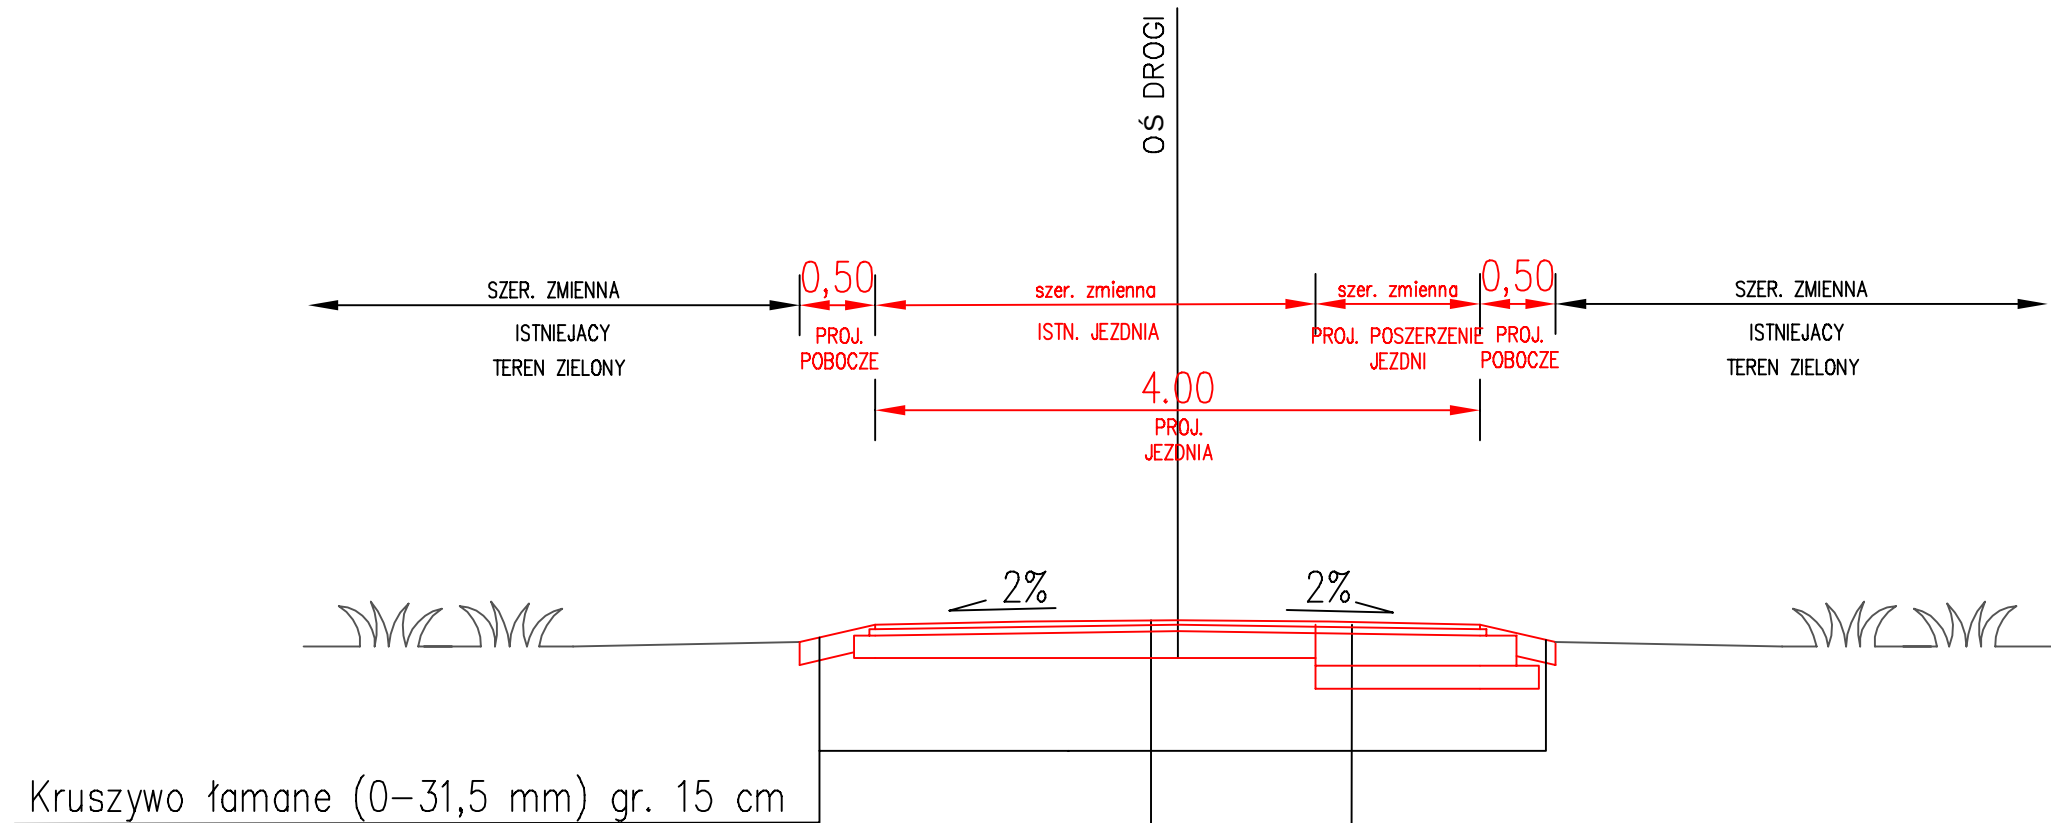

|                                                                 |                                                                 |
|-----------------------------------------------------------------|-----------------------------------------------------------------|
| Kruszywo łamane (0–31,5 mm) gr. 15 cm                           | Warstwa ścieralna z betonu asfaltowego AC 11S 50 / 70 gr. 4 cm. |
| Warstwa ścieralna z betonu asfaltowego AC 11S 50 / 70 gr. 4 cm. | Warstwa wiążąca z betonu asfaltowego AC 16W 50 / 70 gr. 4 cm.   |
| Warstwa wiążąca z betonu asfaltowego AC 16W 50 / 70 gr. 4 cm.   | Podbudowa zkruszywa łamanego (0–31,5 mm) gr. 20 cm              |
| Podbudowa z kruszywa łamanego (0–31,5 mm) gr. 15 cm             | Warstwa odcinająca z kruszywa naturalnego gr. 15 cm             |
| Istn. konstrukcja jezdni po profilowaniu                        | Istn. grunt rodzimy – doprowadzić do G1                         |

PRZEKRÓJ CHARAKTERYSTYCZNY  
KM 0+014 – 0+059

|   |                         |                                     |             |
|---|-------------------------|-------------------------------------|-------------|
| Inwestor: GMINA POKRZYWNICA<br>ul. Jana Pawła II 1 , 06-121 Pokrzywnica                                                  |                         |                                     |             |
| Jednostka projektowa PRO STUDIO SP. Z O.O.<br>05-126 Stanisławów Pierwszy, ul. J. Kazimierza 279/3<br>tel: 887 055 888   |                         |                                     |             |
| Nazwa obiektu budowlanego: REMONT DROGI GMINNEJ WEWNĘTRZNEJ nr 0731040<br>W M-CI ŁĘPICE<br>od KM 0+000,00 do KM 0+667,00 |                         |                                     |             |
| Adres obiektu budowlanego: GMINA POKRZYWNICA                                                                             |                         |                                     |             |
| Stadium: PROGRAM FUNKCJONALNO-UŻYTKOWY                                                                                   |                         |                                     |             |
| Nazwa rysunku: PRZEKRÓJ CHARAKTERYSTYCZNY                                                                                |                         |                                     |             |
| Funkcja   | Nazwisko                | Uprawnienia                         | Podpis      |
| Projektant   | mgr inż. Wioletta Rusek | specjalność drogi: MAZ/0356/POOD/08 |             |
| Branża   | Skala                   | Data                                | Nr. rysunku |
| Drogowa   | 1 : 50                  | 02.2024                             | 3.2         |