


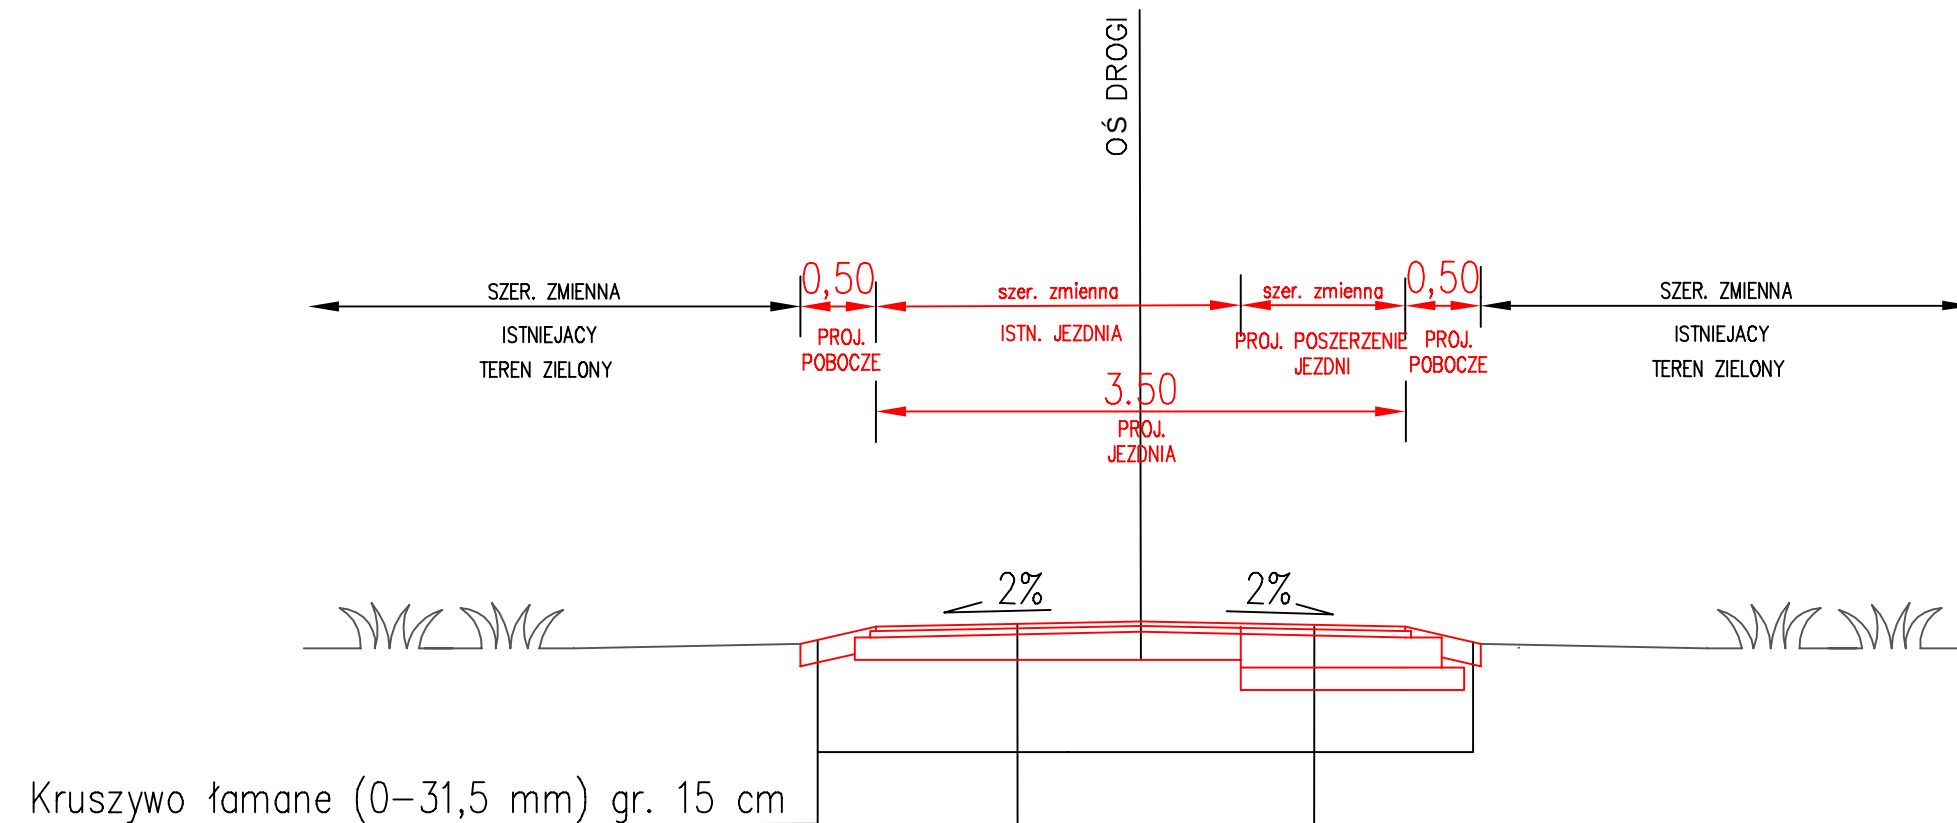

Warstwa ścieralna z betonu asfaltowego AC 11S 50 / 70 gr. 4 cm.

Warstwa wiążąca z betonu asfaltowego AC 16W 50 / 70 gr. 4 cm.

Podbudowa zkruszywa łamanego (0-31,5 mm) gr. 15 cm

Istn. konstrukcja jezdni po profilowaniu

Warstwa ścieralna z betonu asfaltowego AC 11S 50 / 70 gr. 4 cm.

Warstwa wiążąca z betonu asfaltowego AC 16W 50 / 70 gr. 4 cm.

Podbudowa zkruszywa łamanego (0-31,5 mm) gr. 20 cm

Warstwa odcinająca z kruszywa naturalnego gr. 15 cm

Istn. grunt rodzimy – doprowadzić do G1

## PRZEKRÓJ CHARAKTERYSTYCZNY KM 0+415 – 0+574

|                            |                                                                                                   |                                        |             |
|----------------------------|---------------------------------------------------------------------------------------------------|----------------------------------------|-------------|
| Inwestor:                  | GMINA POKRZYWNICA<br>ul. Jana Pawła II 1 , 06-121 Pokrzywnica                                     |                                        |             |
| Jednostka projektowa       | PRO STUDIO SP. Z O.O.<br>05-126 Stanisławów Pierwszy, ul. J. Kazimierza 279/3<br>tel: 887 055 888 |                                        |             |
| Nazwa obiektu budowlanego: | REMONT DROGI GMINNEJ WEWNĘTRZNEJ nr 0731063<br>W M-CI ZABORZE<br>od KM 0+000,00 do KM 0+574,00    |                                        |             |
| Adres obiektu budowlanego: | GMINA POKRZYWNICA                                                                                 |                                        |             |
| Stadium:                   | PROGRAM FUNKCJONALNO-UŻYTKOWY                                                                     |                                        |             |
| Nazwa rysunku:             | PRZEKRÓJ CHARAKTERYSTYCZNY                                                                        |                                        |             |
| Funkcja                    | Nazwisko                                                                                          | Uprawnienia                            | Podpis      |
| Projektant                 | Wioletta Rusek                                                                                    | specjalność drogi:<br>MAZ/0356/POOD/08 |             |
| Branża                     | Skala                                                                                             | Data                                   | Nr. rysunku |
| Drogowa                    | 1 : 50                                                                                            | 02.2024                                | 3.3         |