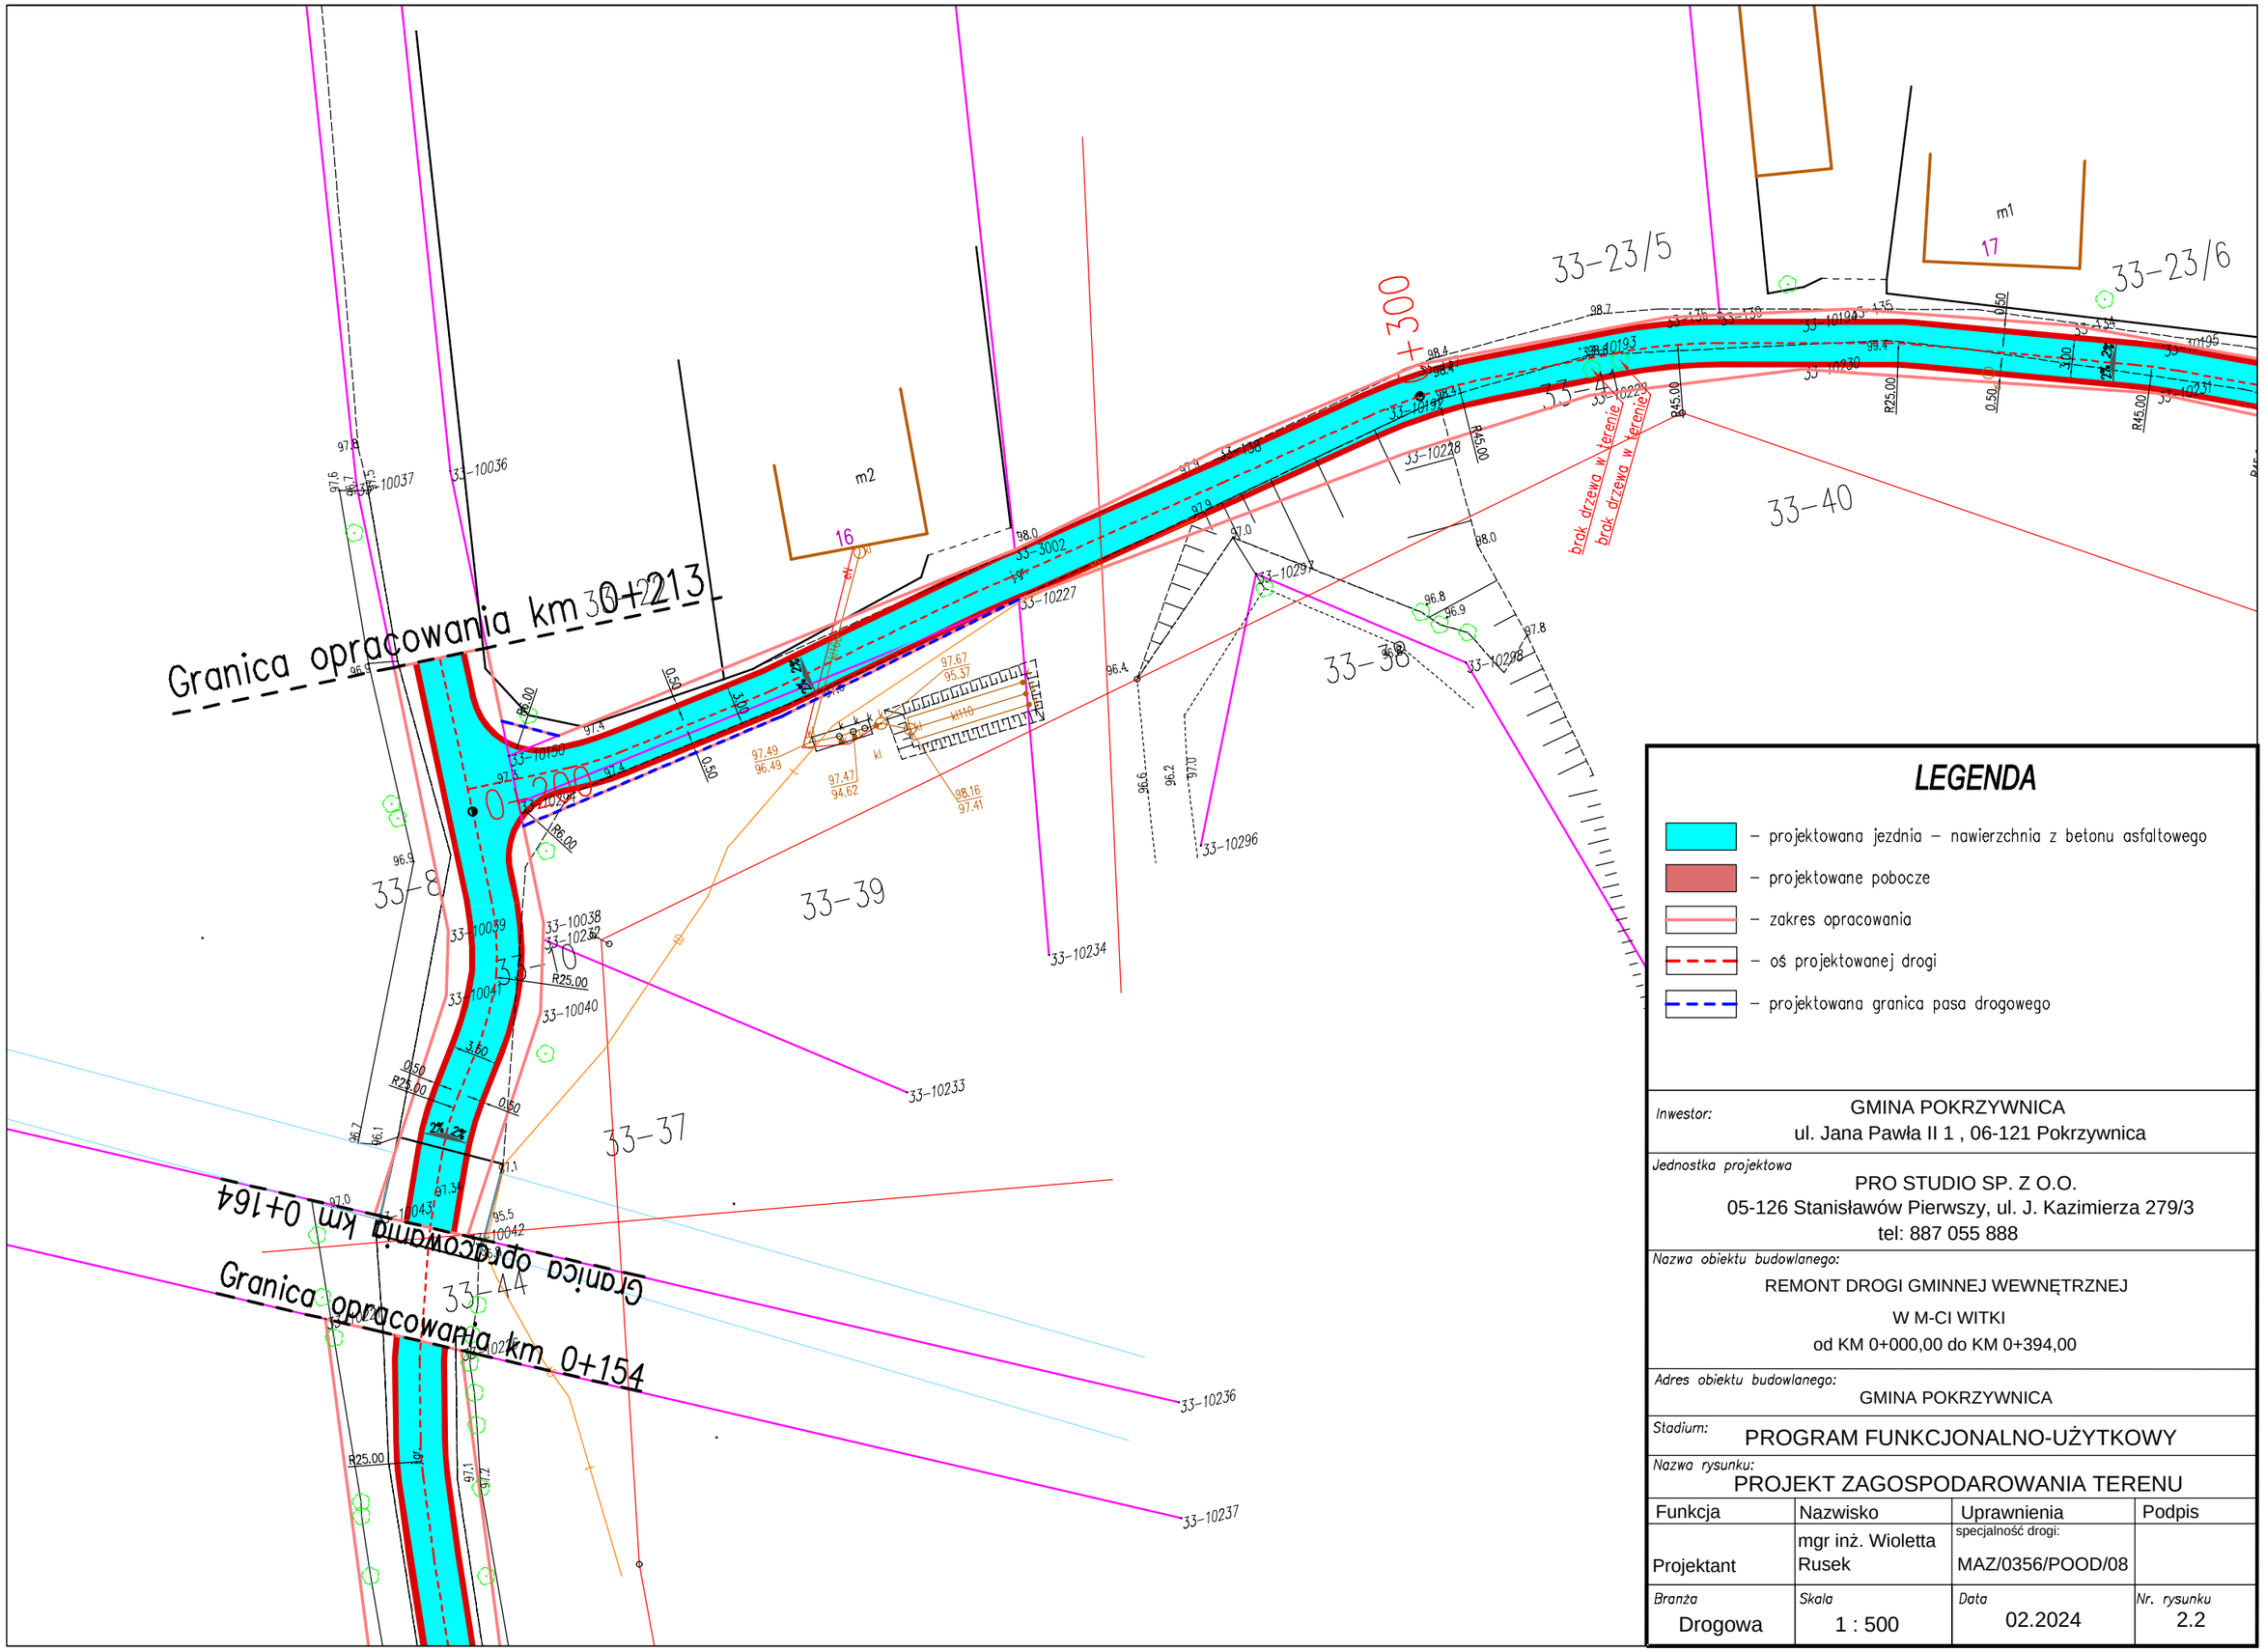

LEGENDA

- projektowana jezdnia – nawierzchnia z betonu asfaltowego
- projektowane pobocze
- zakres opracowania
- oś projektowanej drogi
- projektowana granica pasa drogowego

Inwestor:	GMINA POKRZYWNICA ul. Jana Pawła II 1 , 06-121 Pokrzywnica
Jednostka projektowa	PRO STUDIO SP. Z O.O. 05-126 Stanisławów Pierwszy, ul. J. Kazimierza 279/3 tel: 887 055 888
Nazwa obiektu budowlanego:	REMONT DROGI GMINNEJ WEWNĘTRZNEJ W M-CI WITKI od KM 0+000,00 do KM 0+394,00
Adres obiektu budowlanego:	GMINA POKRZYWNICA
Stadium:	PROGRAM FUNKCJONALNO-UŻYTKOWY
Nazwa rysunku:	PROJEKT ZAGOSPODAROWANIA TERENU

Funkcja	Nazwisko	Uprawnienia	Podpis
Projektant	mgr inż. Wioletta Rusek	specjalność drogi: MAZ/0356/POOD/08	

Branża	*Skala*	*Data*	*Nr. rysunku*
Drogowa	1 : 500	02.2024	2.2